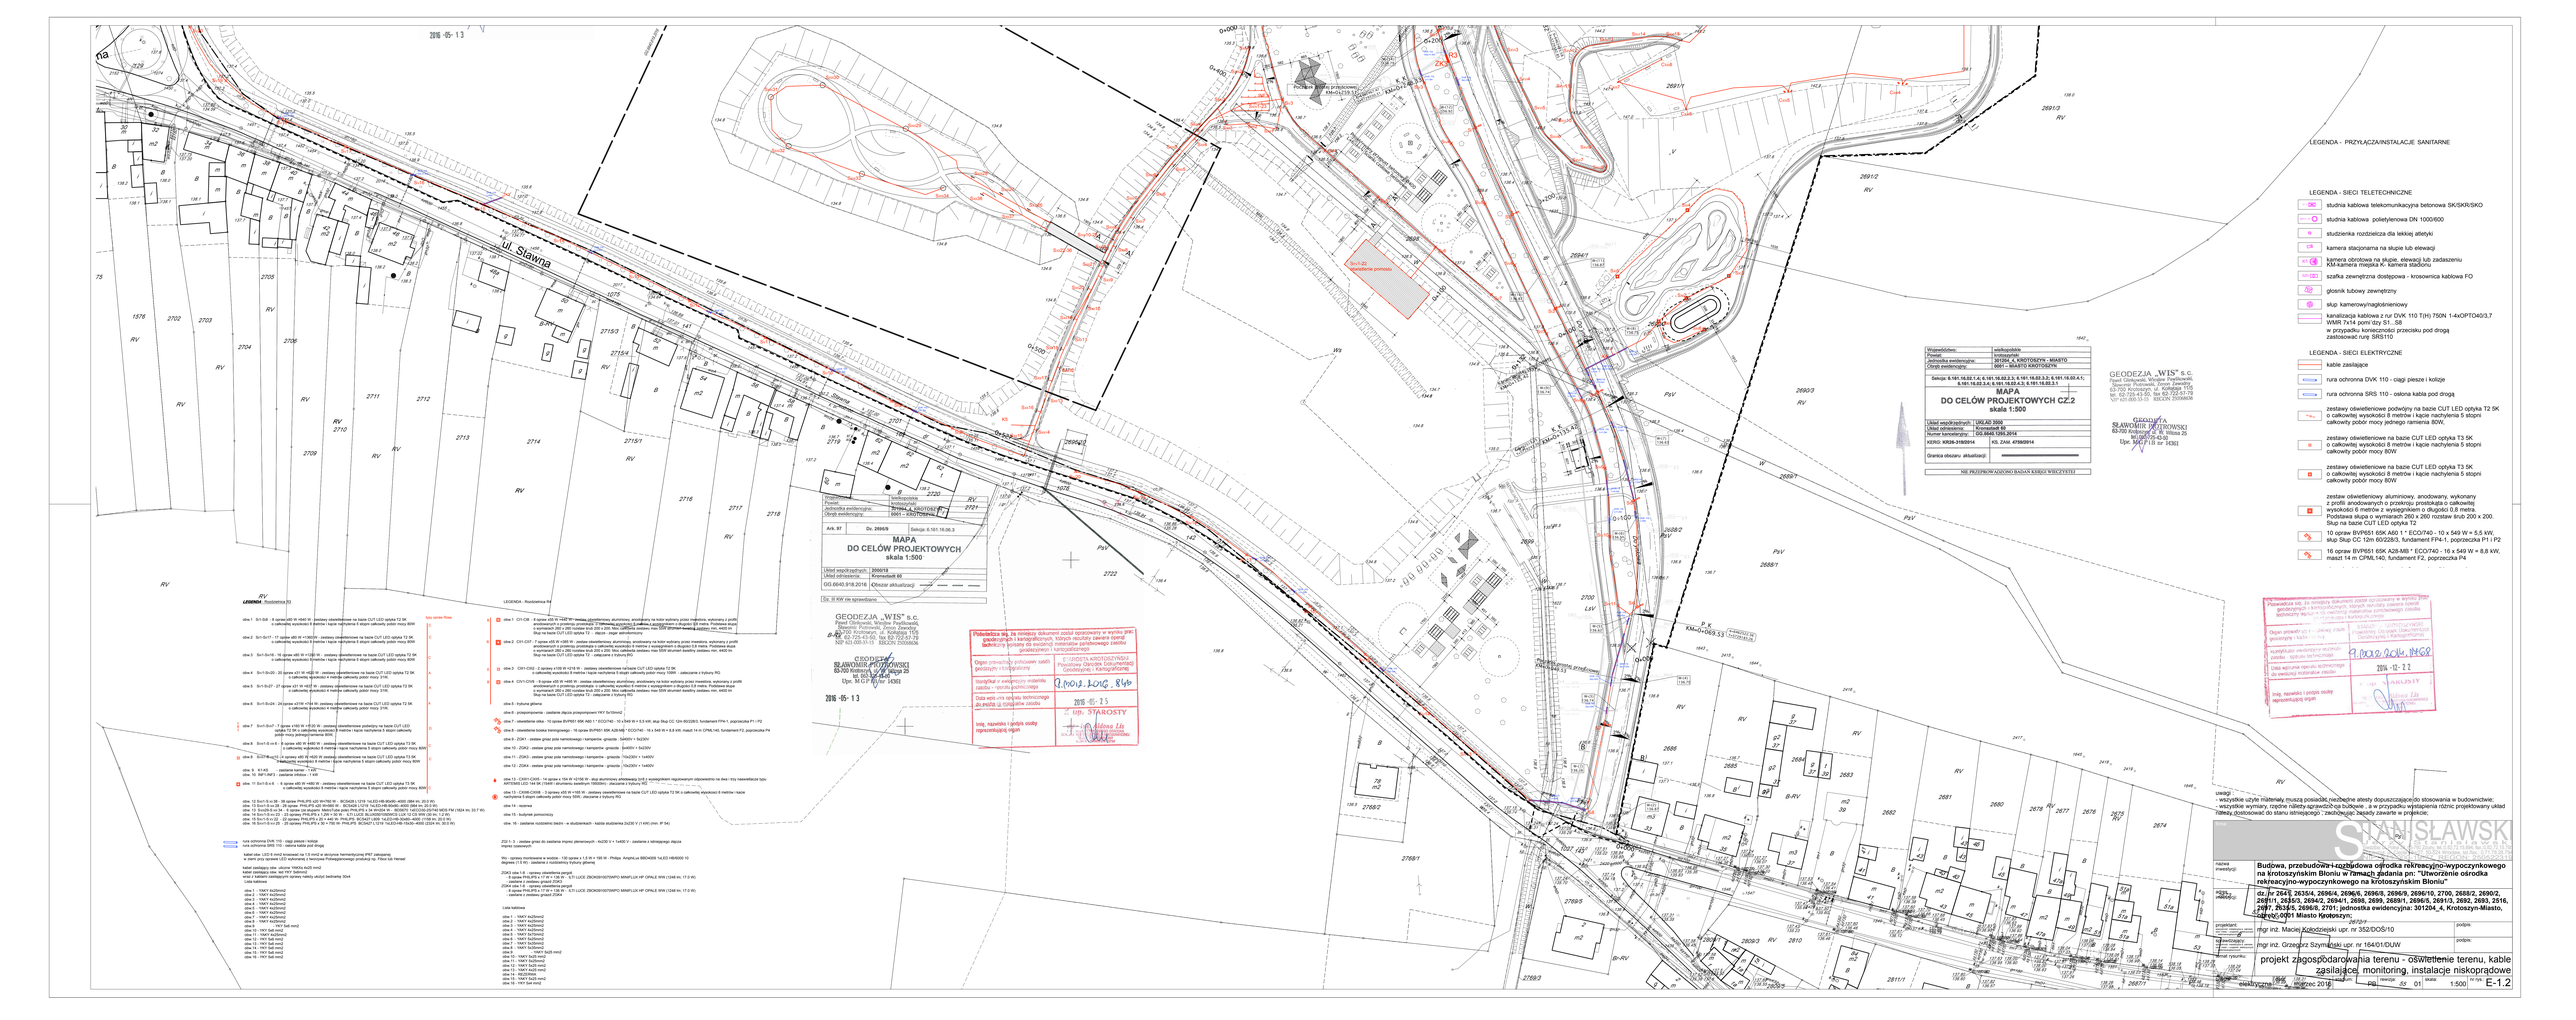

2016 -05- 1 3
ul. Sławna
MAPA
DO CELÓW PROJEKTOWYCH
skala 1:500
Układ współrzędnych: 2000/18
Układ odniesienia: Kronsztadt 60
GEODEZJA „WIS" s.c.
SŁAWOMIR PRZYTKOWSKI
63-700 Krotoszyn, ul. Kościelna 11/5
tel. 602 724 543
Upr. Mi.D.I.P. nr 16361
Arkusz: 97
Działka: 6.161.16.09.3
Powiat: krotoszyński
Jednostka ewidencyjna: 301204_4_KROTOSZYN
Obręb ewidencyjny: 0001 – KROTOSZYN-4
Układ współrzędnych: 1992/ASG-EUPOS
Układ odniesienia: Kronsztadt 90
Numer kartoteczny: GG.6640.516.2014
KERG: 6658-31820514
NO. ZAM. 4198/2014
Granica obszaru aktualizacji:
Skala: 1:500
Data wydruku: 2014-12-22
Uwagi:
- wszystkie użyte materiały muszą posiadać wszelkie atesty dopuszczające do stosowania w budownictwie;
- wszystkie wymiary, rzędne należy sprawdzić na budowie , a w przypadku wystąpienia różnic projektowany układ należy dostosować do stanu istniejącego ; zachowując zasady zawarte w projekcie;
Budowa, przebudowa i rozbudowa ośrodka rekreacyjno-wypoczynkowego na krotoszyńskim Bloniu w ramach zadania pn: "Utworzenie ośrodka rekreacyjno-wypoczynkowego na krotoszyńskim Blonie"
dz.nr 2624, 2635/4, 2696/4, 2696/5, 2696/10, 2700, 2688/2, 2690/2, 2691/1, 2635/3, 2694/2, 2694/1, 2698, 2689, 2688/1, 2696/6, 2691/3, 2692, 2693, 2516, 2697, 2635/5, 2696/8, 2701; jednostka ewidencyjna: 301204_4, Krotoszyn-Miasto, obręb: 0001 Miasto Krotoszyn;
projektant: mgr inż. Maciej Kołodziejski upr. nr 352/DOŚ/10
sprawdzający: mgr inż. Grzegorz Szymański upr. nr 164/01/DUW
projekt zagospodarowania terenu - oświetlenie terenu, kable zasilające, monitoring, instalacje niskoprądowe
elektryczna
marzec 2016
1:500
E-1.2
LEGENDA - PRZYŁĄCZA/INSTALACJE SANITARNE
LEGENDA - SIECI TELETECHNICZNE
studnia kablowa telekomunikacyjna betonowa SK/SKR/SKO
studnia kablowa polietylenowa DN 1000/600
studzienka rozdzielcza dla lekkiej atletyki
kamera stacjonarna na słupie lub elewacji
kamera obrotowa na słupie, elewacji lub zadaszeniu
KM kamera miejska K- kamera stadionu
szafka zewnętrzna dostępowa - krosownica kablowa FO
głosnik tubowy zewnętrzny
słup kamerowy/naglośnieniowy
kanalizacja kablowa z rur DVK 110 T/(H) 750N 1-4xOPTO40/3,7 WMR 7x14 pom/ dzy S1...S8
w przypadku konieczności przecisku pod drogą zastosować rurę SRS110
LEGENDA - SIECI ELEKTRYCZNE
kable zasilające
rura ochronna DVK 110 - ciągi piesze i kolizje
rura ochronna SRS 110 - osłona kabla pod drogą
zestawy oświetleniowe podwyżny na bazie CUT LED optyka T2 5K o całkowitej wysokości 8 metrów i łącie nachyleniu 5 stopni całkowity pobór mocy jednego ramienia 80W;
zestawy oświetleniowe na bazie CUT LED optyka T3 5K o całkowitej wysokości 8 metrów i łącie nachyleniu 5 stopni całkowity pobór mocy 80W
zestawy oświetleniowe na bazie CUT LED optyka T3 5K o całkowitej wysokości 8 metrów i łącie nachyleniu 5 stopni całkowity pobór mocy 80W
zestaw oświetleniowy aluminiowy, anodowany, wykonany z profili anodowanych o przekroju prostokątna o całkowitej wysokości 6 metrów z wysięgnikiem o długości 0,8 metra. Posiadawa słupa o wymiarach 260 x 260 rozstaw śrub 200 x 200. Słup na bazie CUT LED optyka T2
10 opraw BVP651 65K A60 1 * ECO/740 - 10 x 549 W = 5,5 kW, słup Słup CC 12m 60/260/3, fundament FP4-1, poprzeczka P1 i P2
16 opraw BVP651 65K A28-MB * ECO/740 - 16 x 549 W = 8,8 kW, maszt 14 m CPML140, fundament F2, poprzeczka P4
Uwagi :
- wszystkie użyte materiały muszą posiadać wszelkie atesty dopuszczające do stosowania w budownictwie;
- wszystkie wymiary, rzędne należy sprawdzić na budowie , a w przypadku wystąpienia różnic projektowany układ należy dostosować do stanu istniejącego ; zachowując zasady zawarte w projekcie;
Powiadacza się, że niniejszy dokument został opracowany w wyniku prac geodezyjnych i kartograficznych, których rezultaty zawarte opisie technicznym spełniają do wiadomości materiałów geodezyjnych zasobu geodezyjnego i kartograficznego
Organ prowadzący prowadzący zasób geodezyjny i kartograficzny
STAROSTWA KROTOSZYŃSKI Geodezyjnej i Kartograficznej
Wydrukiem z ewidencyjnej mapowej zasobu – operatu geodezyjnego
Data wpisu oraz nazwisko technicznego do zasobu geodezyjnego
2016 -05- 13
Imię, nazwisko i podpis osoby reprezentującej organ
mgr Milena Ilk
STAROSTA