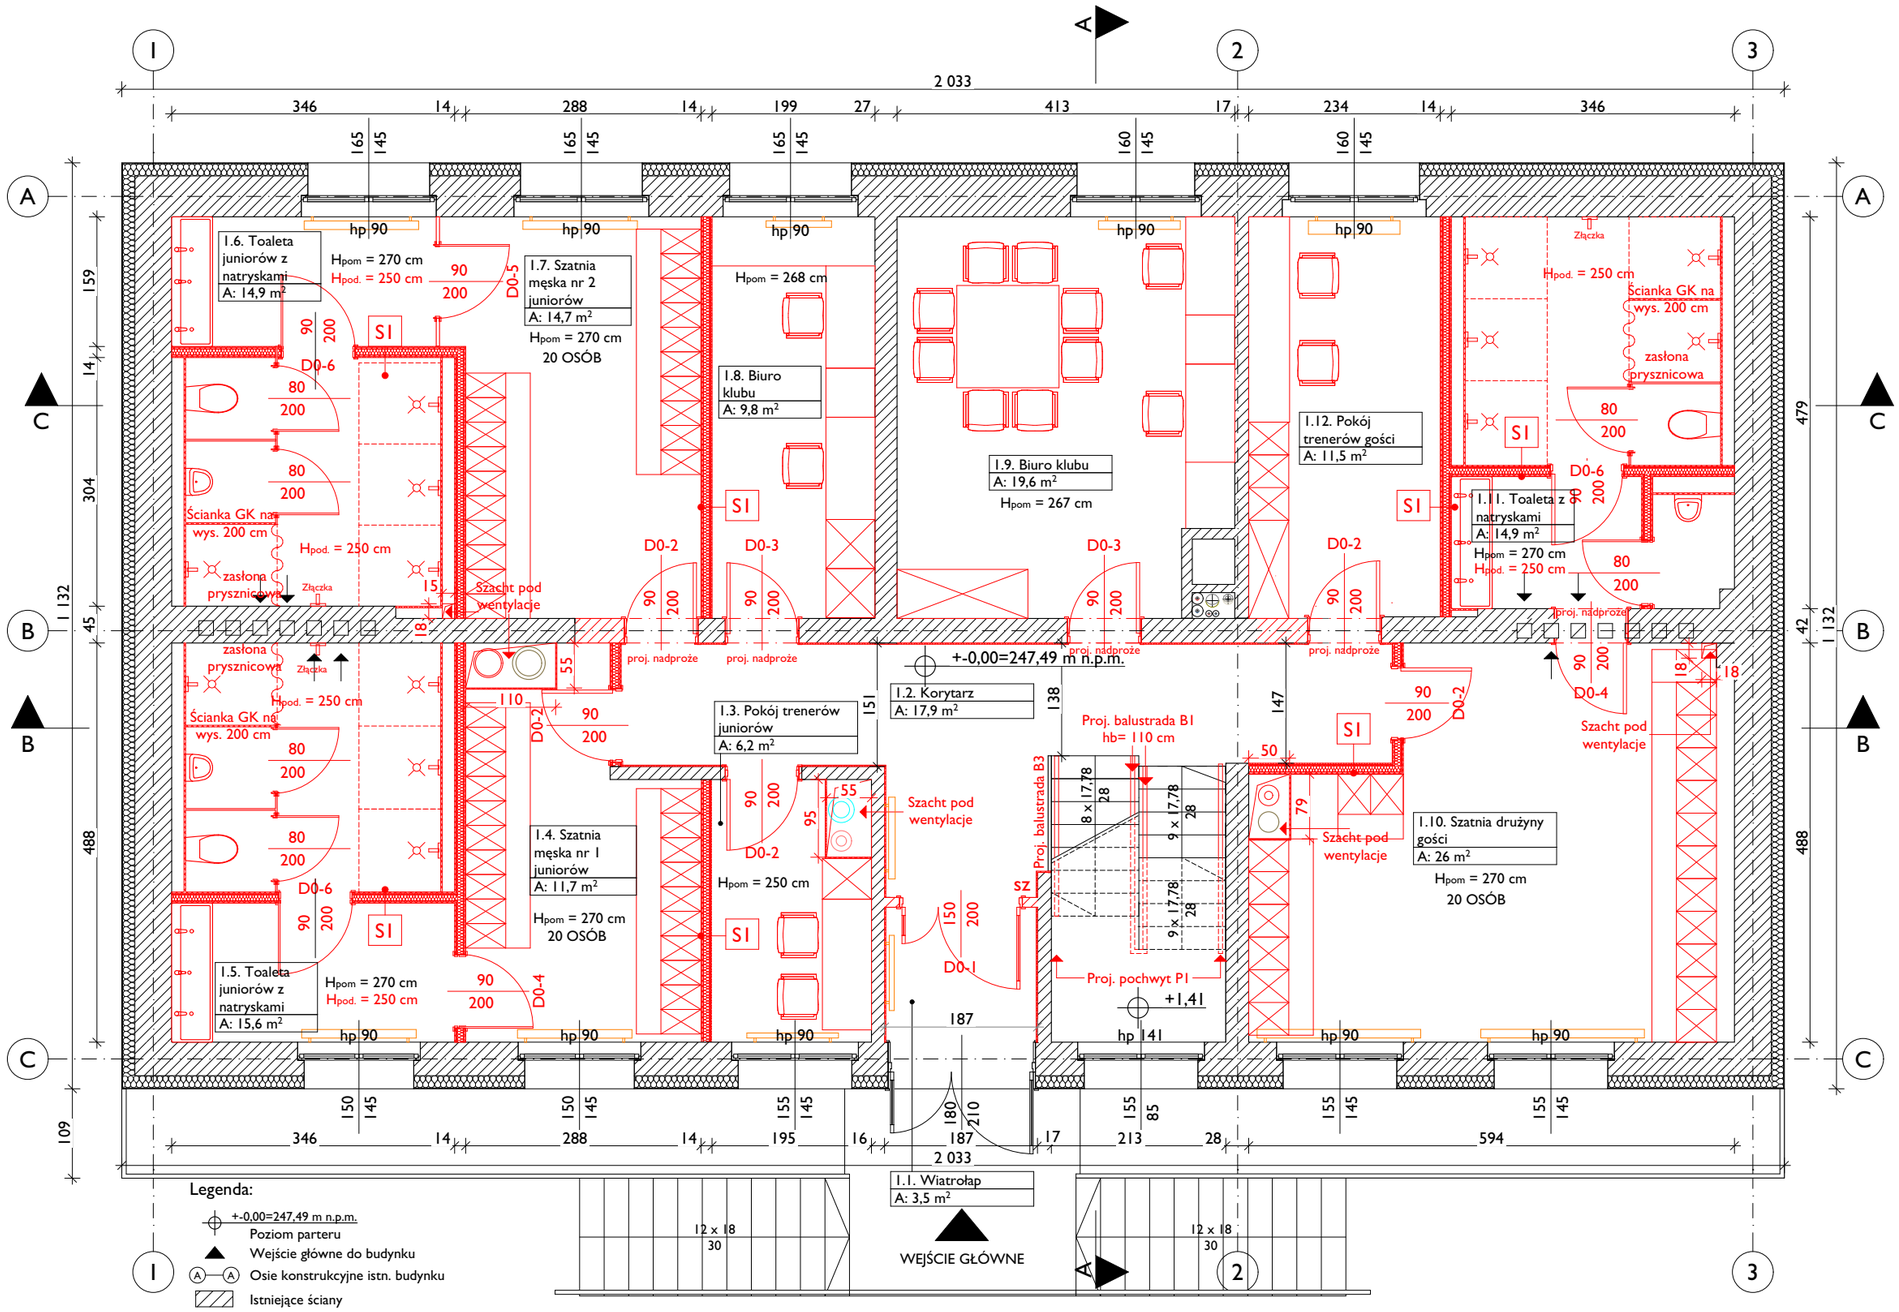


Legenda:

- +-0,00=247,49 m n.p.m. — Poziom parteru
- Wejście główne do budynku
- Osie konstrukcyjne istn. budynku
- Istniejące ściany
- Projektowane ściany
- Projektowane elementy
- Proj. ściany GK
- H_{pom}= Istniejąca wys. pomieszczenia
- H_{pod}= Wys. projektowanego sufitu podwieszanego
- proj. belka — Projektowana belka
- proj. podciąg — Projektowana podciąg
- Istn. grzejniki do przeniesienia
- Proj. wpust podłogowy
- Wpust podłogowy do likwidacji
- Istn. wpust podłogowy
- Proj. złączka
- SZ — Proj. samozamykacz do drzwi

Zestawienie powierzchni:
Poziom parteru

1.1. Wiatrołap	3,08
1.2. Korytarz	17,60
1.3. Pokój trenerów juniorów	6,24
1.4. Szatnia męska nr 1 juniorów	11,67
1.5. Toaleta juniorów z natryskami	15,65
1.6. Toaleta juniorów z natryskami	14,86
1.7. Szatnia męska nr 2 juniorów	14,66
1.8. Biuro klubu	9,81
1.9. Biuro klubu	19,60
1.10. Szatnia drużyny gości	25,92
1.11. Toaleta z natryskami	14,94
1.12. Pokój trenerów gości	11,49
Suma:	**165,56 m²**

Uwaga:
Wszystkie wymiary i ilości sprawdzić na placu budowy

PROJEKT BUDOWLANY

Branża: architektura

Projektował:	nr upr.	specjaln.	podpis
Projektant:			
mgr inż. arch. Grzegorz Tkacz	16/10/SLOKK	architekt.	
mgr inż. arch. Tomasz Borkowski	141/SWOKK/2012	architekt.	
Sprawdzający:			
mgr inż. arch. Dariusz Zniszczoł	62/06/SLOKK/II	architekt.	
Opracowanie:			
mgr inż. arch. Małgorzata Jarzyna			
mgr Michalina Rusznyak			

PROJEKTPLUSARCHITEKCI Sp. z o.o.
Plac Krakowski 10, 41-800 Zabrze
tel./fax +48 32 235 22 99, 271 24 32, projektplus.pl
NIP: 648 265 54 57, REGON 240835434

CAD: Archicad 25/PPA
Licencja nr 3-3904922

Nazwa inwestycji:

„Remont pomieszczeń w budynku zaplecza szatniowego Stadionu Miejskiego przy ul. Dworcowej 28 w Knurowie na działce nr 2141/59, obręb ewid. Knurów 0001”

Inwestor:
Gmina Knurów - Miejski Ośrodek Sportu i Rekreacji w Knurowie
ul. Górnicza 2, 44-193 Knurów

Adres inwestycji:
ul. Dworcowa 28
44-190 Knurów

Nr działki:
2141/59

Nazwa rysunku:

Rzut parteru

Data: grudzień 2024r.
Format druku: A3

Skala: **1:75**

Nr Rys.: **PB-01**

Kopiowanie, powielanie i dokonywanie zmian w projekcie bez zgody autora zabronione. (Ustwa o prawie autorskim i prawach pokrewnych z dn. 04.02.1994r.) Udostępnianie tylko jako wydruk w kolorze.