
RZUT KONDYGNACJI -1 -ARANŻACJA
skala 1:100

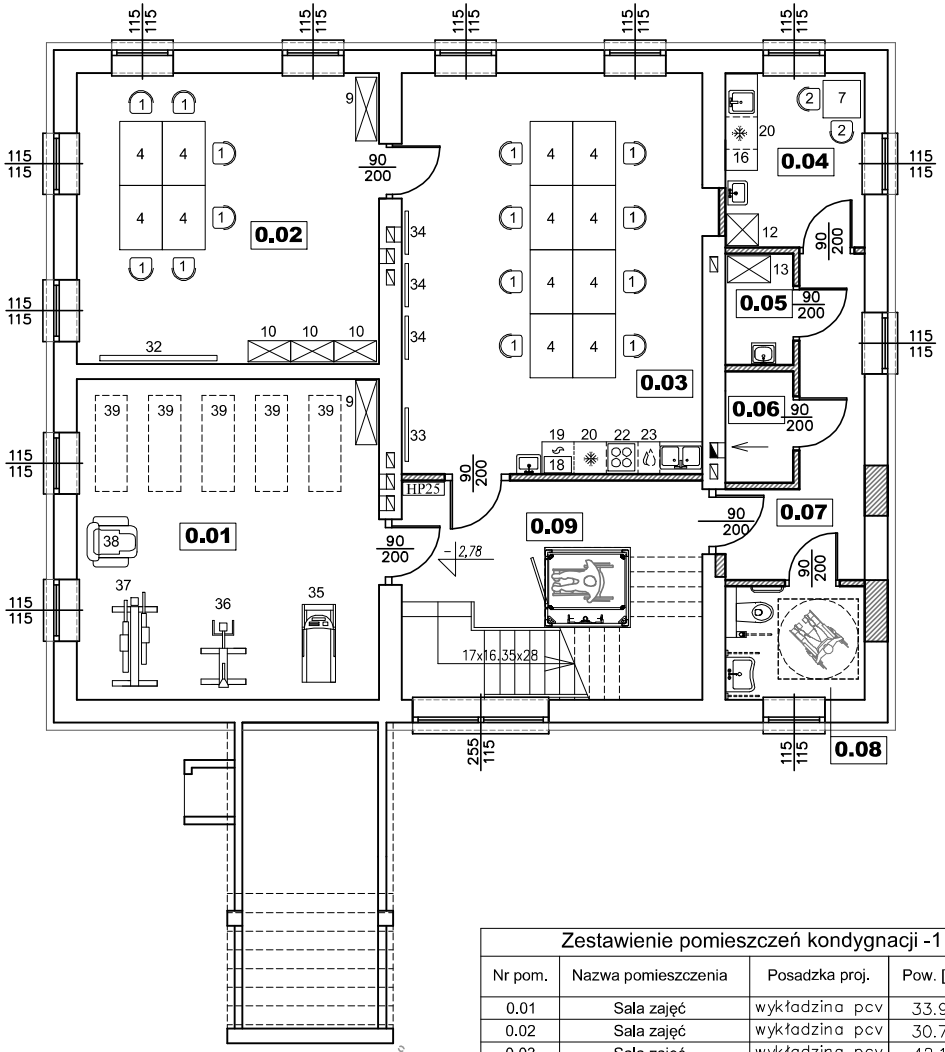

1. Krzesło konferencyjne
2. Krzesło socjalne
3. Krzesło obrotowe
4. Stół świetlicowy 120x80 cm
5. Stolik komputerowy 100x60 cm
6. Biurko
7. Stół 70x70 cm
8. Kontener pod biurko
9. Szafa wysoka zamykana z półkami 120x40x180 cm
10. Komoda z półkami i szufladami 80x40x80 cm
11. Szafa niska zamykana z półkami 80x40x80 cm
12. Szafa ubraniowa 60x60x180 cm
13. Szafa na środki czystości 80x50x180 cm
14. Ławka szatniowa z wieszakami dł. 150 cm
15. Zestaw szafek kuchennych stojących i wiszących
16. Zestaw szafek kuchennych stojących i wiszących
17. Zestaw szafek kuchennych stojących i wiszących
18. Kuchenka mikrofalowa
19. Piekarnik z termoobiegiem
20. Chłodziarka podblatowa
21. Chłodziarko – zamrażarka
22. Płyta indukcyjna
23. Zmywarka podblatowa do zabudowy
24. Komputer All in One
25. Urządzenie biurowe wielofunkcyjne
26. Projektor + uchwyt (podwieszany pod sufitem)
27. Ekran projekcyjny
28. Projektor ultrakrótkoogniskowy + tablica interaktywna)
29. Zestaw hi–fi
30. Sztaluga malarska
31. Stojak mobilny z pojemnikami
32. Tablica korkowa duża 220x120cm w ramie aluminiowej
33. Tablica korkowa mała 100x100cm w ramie aluminiowej
34. Antyrama
35. Bieżnia elektryczna
36. Rower elektromagnetyczny
37. Orbitrek
38. Fotel masujący
39. Maty do jogi

Na zewnątrz:
Zestaw mebli ogrodowych dla 8 osób z parasolem – 3 kpl

Zestawienie pomieszczeń kondygnacji -1

Nr pom.	Nazwa pomieszczenia	Posadzka proj.	Pow. [m²]
0.01	Sala zajęć	wykładzina pcv	33.90
0.02	Sala zajęć	wykładzina pcv	30.75
0.03	Sala zajęć	wykładzina pcv	42.15
0.04	Pom.socjalne	płytki gresowe	8.50
0.05	Pom.porządkowe	płytki gresowe	2.65
0.06	Pom.techniczne	płytki gresowe	2.65
0.07	Korytarz	płytki gresowe	9.80
0.08	Wc dla NPS.	płytki gresowe	5.55
0.09	Kl. schodowa	płytki gresowe	23.50
		ŁĄCZNIE	159.45

NAZWA I ADRES INWESTYCJI:
PRZEBUDOWA BUDYNKU USŁUG SPOŁECZNYCH
08-530 Dęblin, ul.1-go Maja 160, dz.nr 1328/1

PROJEKTOWAŁ: PODPIS:
mgr inż. arch. Marek Podolak
upr. 425/Lb/2001


SPRAWDZIŁ: PODPIS:
mgr inż. arch. Łukasz Kręcisz
upr. 306/LBOKK/2023

DATA: **II 2025** SKALA: **1:100**

TYTUŁ RYSUNKU:
RZUT KONDYGNACJI -1 - aranżacja

NR RYS.
14

RZUT PARTERU - ARANŻACJA
skala 1:100

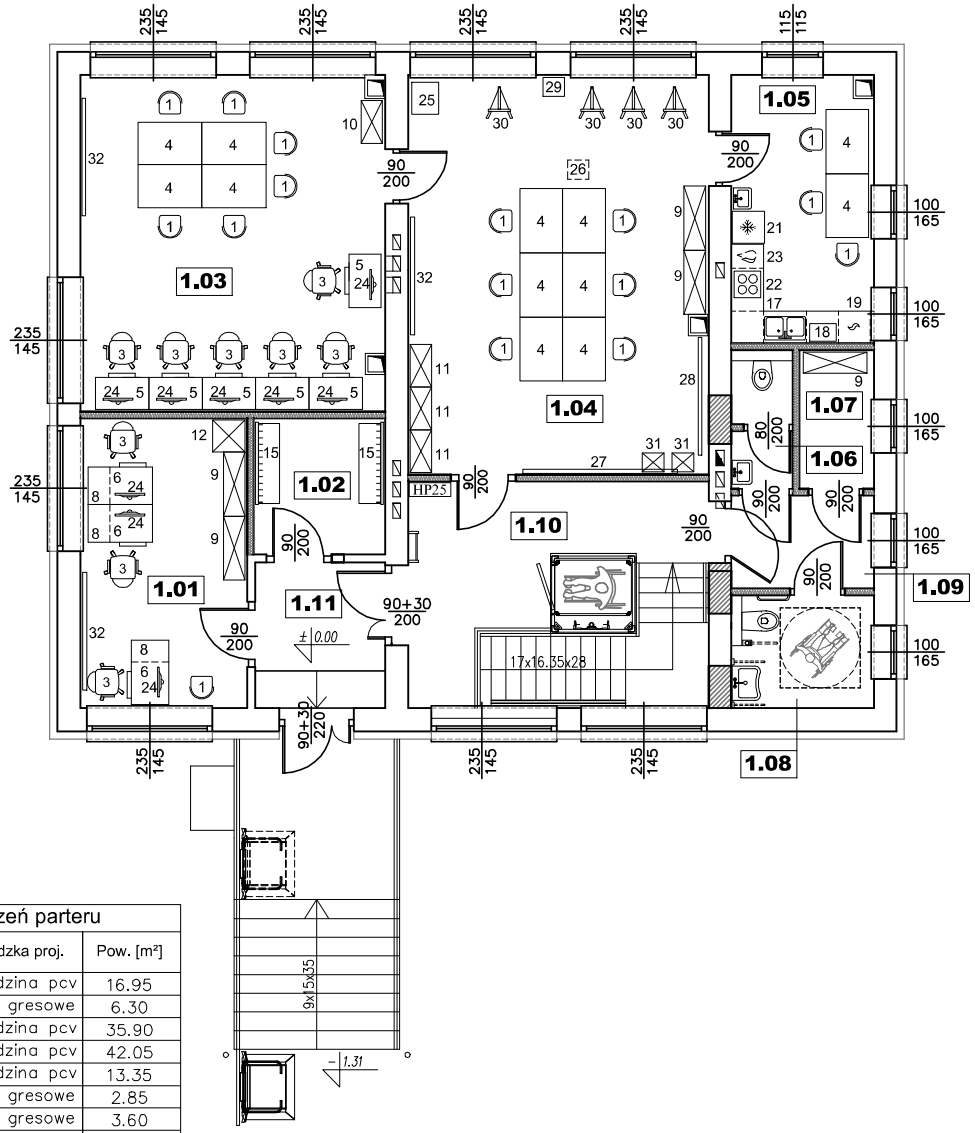

1. Krzesło konferencyjne
2. Krzesło socjalne
3. Krzesło obrotowe
4. Stół świetlicowy 120x80 cm
5. Stolik komputerowy 100x60 cm
6. Biurko
7. Stół 70x70 cm
8. Kontener pod biurko
9. Szafa wysoka zamykana z półkami 120x40x180 cm
10. Komoda z półkami i szufladami 80x40x80 cm
11. Szafa niska zamykana z półkami 80x40x80 cm
12. Szafa ubraniowa 60x60x180 cm
13. Szafa na środki czystości 80x50x180 cm
14. Ławka szatniowa z wieszakami dł. 150 cm
15. Zestaw szafek kuchennych stojących i wiszących
16. Zestaw szafek kuchennych stojących i wiszących
17. Zestaw szafek kuchennych stojących i wiszących
18. Kuchenka mikrofalowa
19. Piekarnik z termoobiegiem
20. Chłodziarka podblatowa
21. Chłodziarko – zamrażarka
22. Płyta indukcyjna
23. Zmywarka podblatowa do zabudowy
24. Komputer All in One
25. Urządzenie biurowe wielofunkcyjne
26. Projektor + uchwyt (podwieszany pod sufitem)
27. Ekran projekcyjny
28. Projektor ultrakrótkoogniskowy + tablica interaktywna)
29. Zestaw hi–fi
30. Sztaluga malarska
31. Stojak mobilny z pojemnikami
32. Tablica korkowa duża 220x120cm w ramie aluminiowej
33. Tablica korkowa mała 100x100cm w ramie aluminiowej
34. Antyrama
35. Bieżnia elektryczna
36. Rower elektromagnetyczny
37. Orbitrek
38. Fotel masujący
39. Maty do jogi

Na zewnątrz:
Zestaw mebli ogrodowych dla 8 osób – 3 kpl

Zestawienie pomieszczeń parteru

Nr pom.	Nazwa pomieszczenia	Posadzka proj.	Pow. [m²]
1.01	Pom.biurowe	wykładzina pcv	16.95
1.02	Szatnia odzieży wierzchn.	płytki gresowe	6.30
1.03	Sala zajęć	wykładzina pcv	35.90
1.04	Sala zajęć	wykładzina pcv	42.05
1.05	Sala zajęć	wykładzina pcv	13.35
1.06	Wc	płytki gresowe	2.85
1.07	Magazyn podręczny	płytki gresowe	3.60
1.08	Wc dla NPS	płytki gresowe	5.65
1.09	Korytarz	płytki gresowe	4.65
1.10	Kl. schodowa	płytki gresowe	23.80
1.11	Korytarz	płytki gresowe	6.60
		ŁĄCZNIE	161.70

NAZWA I ADRES INWESTYCJI:

PRZEBUDOWA BUDYNKU USŁUG SPOŁECZNYCH
08-530 Dęblin, ul.1-go Maja 160, dz.nr 1328/1

PROJEKTOWAŁ:	PODPIS:	DATA:	SKALA:
mgr inż. arch. Marek Podolak upr. 425/Lb/2001		**II 2025**	**1:100**
SPRAWDZIŁ:	PODPIS:		
mgr inż. arch. Łukasz Kręcisz upr. 306/LBOKK/2023			

TYTUŁ RYSUNKU: **RZUT PARTERU - aranżacja**

NR RYS. 15