ZARZĄD GEODEZJI I KATASTRU MIEJSKIEGO GEOPOZ
(Nazwa organu przeprowadzającego naradę koordynacyjną)

Zgodnie z art. 28c ustawy z 17 maja 1989r. - Prawo geodezyjne i kartograficzne poświadcza się, że niniejsza dokumentacja projektowa była przedmiotem narady koordynacyjnej przeprowadzonej w dniu 22-05-2026
(Data)

w MODGiK w Poznaniu, ul. Gronowa 20, 61-655 Poznań
(Nazwa jednostki, adres przeprowadzenia narady koordynacyjnej)

ZG-OPK.4105.655.2026 (Znak sprawy)

Poznań, 22-05-2026 (Miejscowość, data)

Gulczyńska Małgorzata
(Podpis przewodniczącego narady koordynacyjnej)

Łączy arkusz nr 2a z 2b

Łączy arkusz nr 2a z 2b

Łączy arkusz nr 2a z 2b

Łączy arkusz nr 2a z 2b

Arkusz nr 33

LEGENDA:

- projektowana linia kablowa YAKY4x25mm2
- projektowany przepust kablowy
- projektowany słup oświetlenia drogowego
- granica działek w zakresie inwestycji

GEO KOT
FIRMA GEODEZYJNA
Paweł Kotynia
62-040 Puszczykowo
ul. Sobieskiego 45, kom. 602 683 177
geokot.kotynia@gmail.com
NIP 777-114-40-25 REGON 634420814

ZG-OUG.4104.1428.2025.
Województwo: **wielkopolskie**
Powiat: **Poznań**
Jedn. ewidencyjna : **306401_ Poznań**
Obręb : **306401_1.0051 Poznań**
Numer arkusza : **23;**
Działki:**2/4; 2/11; 5/15; 5/12;12/3**
1.Układ współrzędnych: **PL-2000/18**
2.Układ wysokościowy: **PL-EVRF2007-NH**
Mapa aktualna na dzień 24.04.2025

21

Mapa do celów projektowych
skala 1 : 500
Sekcje: 6.177.11.15.2.2; 10.4.4

GEODETA UPRAWNIONY
PAWEŁ KOTYNIA
62-040 Puszczykowo, ul. Sobieskiego 45
tel. 602 683 177
Nr uprawnień 15300

Oznaczenie i informacje o służebnościach gruntowych mających wpływ na zagospodarowanie gruntów, zlokalizowanych w granicach projektowanej inwestycji	*nie ustalano*

„Kolorem czerwonym zaznaczono punkty osnowy geodezyjnej, które podlegają ochronie. Zgodnie z art. 48 pkt 3 ustawy z dnia 17 maja 1989 r. Prawo geodezyjne i kartograficzne (Dz.U. z 2010 r., Nr 193, poz. 1287 ze zm.), kto (...) niszczy, uszkadza i przemieszcza znaki geodezyjne (...) podlega karze grzywny".

Nie wyklucza się istnienia w terenie innych nie wykazanych na niniejszej mapie urządzeń podziemnych, które nie były zgłoszone do inwentaryzacji lub o których brak jest informacji w instytucjach branżowych.

Poświadczam, że niniejszy dokument został opracowany w wyniku prac geodezyjnych i kartograficznych, których rezultaty zawiera operat techniczny pozytywnie zweryfikowany. Jednocześnie informuję, że jestem świadomy odpowiedzialności karnej za złożenie fałszywego oświadczenia.	
Identyfikator zgłoszenia pracy geodezyjnej	ZG-OUG.4104.1428.2025
Organ służby geodezyjnej, który otrzymał zgłoszenie	PREZYDENT MIASTA POZNANIA
Wykonawca prac geodezyjnych	Paweł Kotynia
Nr oraz data sporządzenia dokumentu zawierającego wynik pozytywny weryfikacji	Protokół weryfikacji ZG-OUG.4104.1428.2025_1 Nr 2 z dn. 23.05.2025
Imię i nazwisko oraz nr uprawnień zawodowych kierownika prac	Paweł Kotynia Nr uprawień 15300

JEDNOSTKA PROJEKTOWA:	SEMR Zakład Elektrotechniczny SEM Sp.j. Jakub Maćkowiak i Stefan Maćkowiak 62-051 Łęczyca/k. Poznania ul. Podgórna 6
NAZWA OBIEKTU BUDOWLANEGO:	Budowa sieci oświetlenia w parku im. Tadeusza Mazowieckiego w Poznaniu
ADRES OBIEKTU BUDOWLANEGO:	m. Poznań, ul.Królowej Jadwigi
INWESTOR:	Zarząd Zieleni Miejskiej 60-194 Poznań ul. Strzegomska 3

PROJEKTANT:	SPECJALNOŚĆ I NR UPRAWNIEŃ	PODPIS:
mgr inż. Łukasz Gajewicz	do proj. w specj. instal. w zakr. sieci, instalacji i urz. elek. i el.-en. bez ogr. upr. bud. nr KUP/0095/PBE/23	

TYTUŁ RYSUNKU:		
Projekt zagospodarowania terenu		
DATA SPORZĄDZENIA:	SKALA:	NR RYSUNKU:
kwiecień 2026r.	1:500	2a

ZARZĄD GEODEZJI I KATASTRU MIEJSKIEGO GEOPOZ
(Nazwa organu przeprowadzającego naradę koordynacyjną)

Zgodnie z art. 28c ustawy z 17 maja 1989r. - Prawo geodezyjne i kartograficzne poświadcza się, że niniejsza dokumentacja projektowa była przedmiotem narady koordynacyjnej przeprowadzonej w dniu 22-05-2026
(Data)

w MODGiK w Poznaniu, ul. Gronowa 20, 61-655 Poznań
(Nazwa jednostki, adres przeprowadzenia narady koordynacyjnej)

ZG-OPK.4105.655.2026 (Znak sprawy)

Poznań, 22-05-2026 (Miejscowość, data)

Gulczyńska Małgorzata
(Podpis przewodniczącego narady koordynacyjnej)

Łączy arkusz nr 2b z 2a

Łączy arkusz nr 2b z 2c



LEGENDA:
- projektowana linia kablowa YAKY4x25mm2
- projektowany przepust kablowy
- projektowany słup oświetlenia drogowego
- granica działek w zakresie inwestycji

GEO KOT
FIRMA GEODEZYJNA
Paweł Kotynia
62-040 Puszczykowo
ul. Sobieskiego 45, kom. 602 683 177
geokot.kotynia@gmail.com
NIP 777-114-40-25 REGON 634420814

Arkusz 2

JEDNOSTKA PROJEKTOWA:	Zakład Elektrotechniczny SEM Sp.j. Jakub Maćkowiak i Stefan Maćkowiak 62-051 Łęczyca/k. Poznania ul. Podgórna 6
NAZWA OBIEKTU BUDOWLANEGO:	Budowa sieci oświetlenia w parku im. Tadeusza Mazowieckiego w Poznaniu
ADRES OBIEKTU BUDOWLANEGO:	m. Poznań, ul.Królowej Jadwigi
INWESTOR:	Zarząd Zieleni Miejskiej 60-194 Poznań ul. Strzegomska 3

PROJEKTANT:	SPECJALNOŚĆ I NR UPRAWNIEŃ	PODPIS:
mgr inż. Łukasz Gajewicz	do proj. w specj. instal. w zakr. sieci, instalacji i urz. elek. i el.-en. bez ogr. upr. bud. nr KUP/0095/PBE/23	

TYTUŁ RYSUNKU: 22 Projekt zagospodarowania terenu

DATA SPORZĄDZENIA:	SKALA:	NR RYSUNKU:
kwiecień 2026r.	1:500	2b

ZG-OUG.4104.1428.2025.
Województwo: **wielkopolskie**
Powiat: **Poznań**
Jedn. ewidencyjna : **306401_ Poznań**
Obręb : **306401_1.0051 Poznań**
Numer arkusza : **23;**
Działki:**2/4; 2/11; 5/15; 5/12;12/3**
1.Układ współrzędnych: **PL-2000/18**
2.Układ wysokościowy: **PL-EVRF2007-NH**
Mapa aktualna na dzień 24.04.2025

Mapa do celów projektowych
skala 1 : 500
Sekcje: 6.177.11.15.2.2; 10.4.4

GEODETA UPRAWNIONY
PAWEŁ KOTYNIA
62-040 Puszczykowo, ul. Sobieskiego 45
tel. 602 683 177
Nr uprawnień 15300

Oznaczenie i informacje o służebnościach gruntowych mających wpływ na zagospodarowanie gruntów, zlokalizowanych w granicach projektowanej inwestycji	*nie ustalano*

„Kolorem czerwonym zaznaczono punkty osnowy geodezyjnej, które podlegają ochronie. Zgodnie z art. 48 pkt 3 ustawy z dnia 17 maja 1989 r. Prawo geodezyjne i kartograficzne (Dz.U. z 2010 r., Nr 193, poz. 1287 ze zm.), kto (...) niszczy, uszkadza i przemieszcza znaki geodezyjne (...) podlega karze grzywny".

Nie wyklucza się istnienia w terenie innych nie wykazanych na niniejszej mapie urządzeń podziemnych, które nie były zgłoszone do inwentaryzacji lub o których brak jest informacji w instytucjach branżowych.


Poświadczam, że niniejszy dokument został opracowany w wyniku prac geodezyjnych i kartograficznych, których rezultaty zawiera operat techniczny pozytywnie zweryfikowany. Jednocześnie informuję, że jestem świadomy odpowiedzialności karnej za złożenie fałszywego oświadczenia.

Identyfikator zgłoszenia pracy geodezyjnej	ZG-OUG.4104.1428.2025
Organ służby geodezyjnej, który otrzymał zgłoszenie	PREZYDENT MIASTA POZNANIA
Wykonawca prac geodezyjnych	Paweł Kotynia
Nr oraz data sporządzenia dokumentu zawierającego wynik pozytywny weryfikacji	Protokół weryfikacji ZG-OUG.4104.1428.2025_1 Nr 2 z dn. 23.05.2025
Imię i nazwisko oraz nr uprawnień zawodowych kierownika prac	Paweł Kotynia Nr uprawień 15300

Łączy arkusz nr 2c z 2h

Łączy arkusz nr 2c z 2h

Łączy arkusz nr 2c z 2h

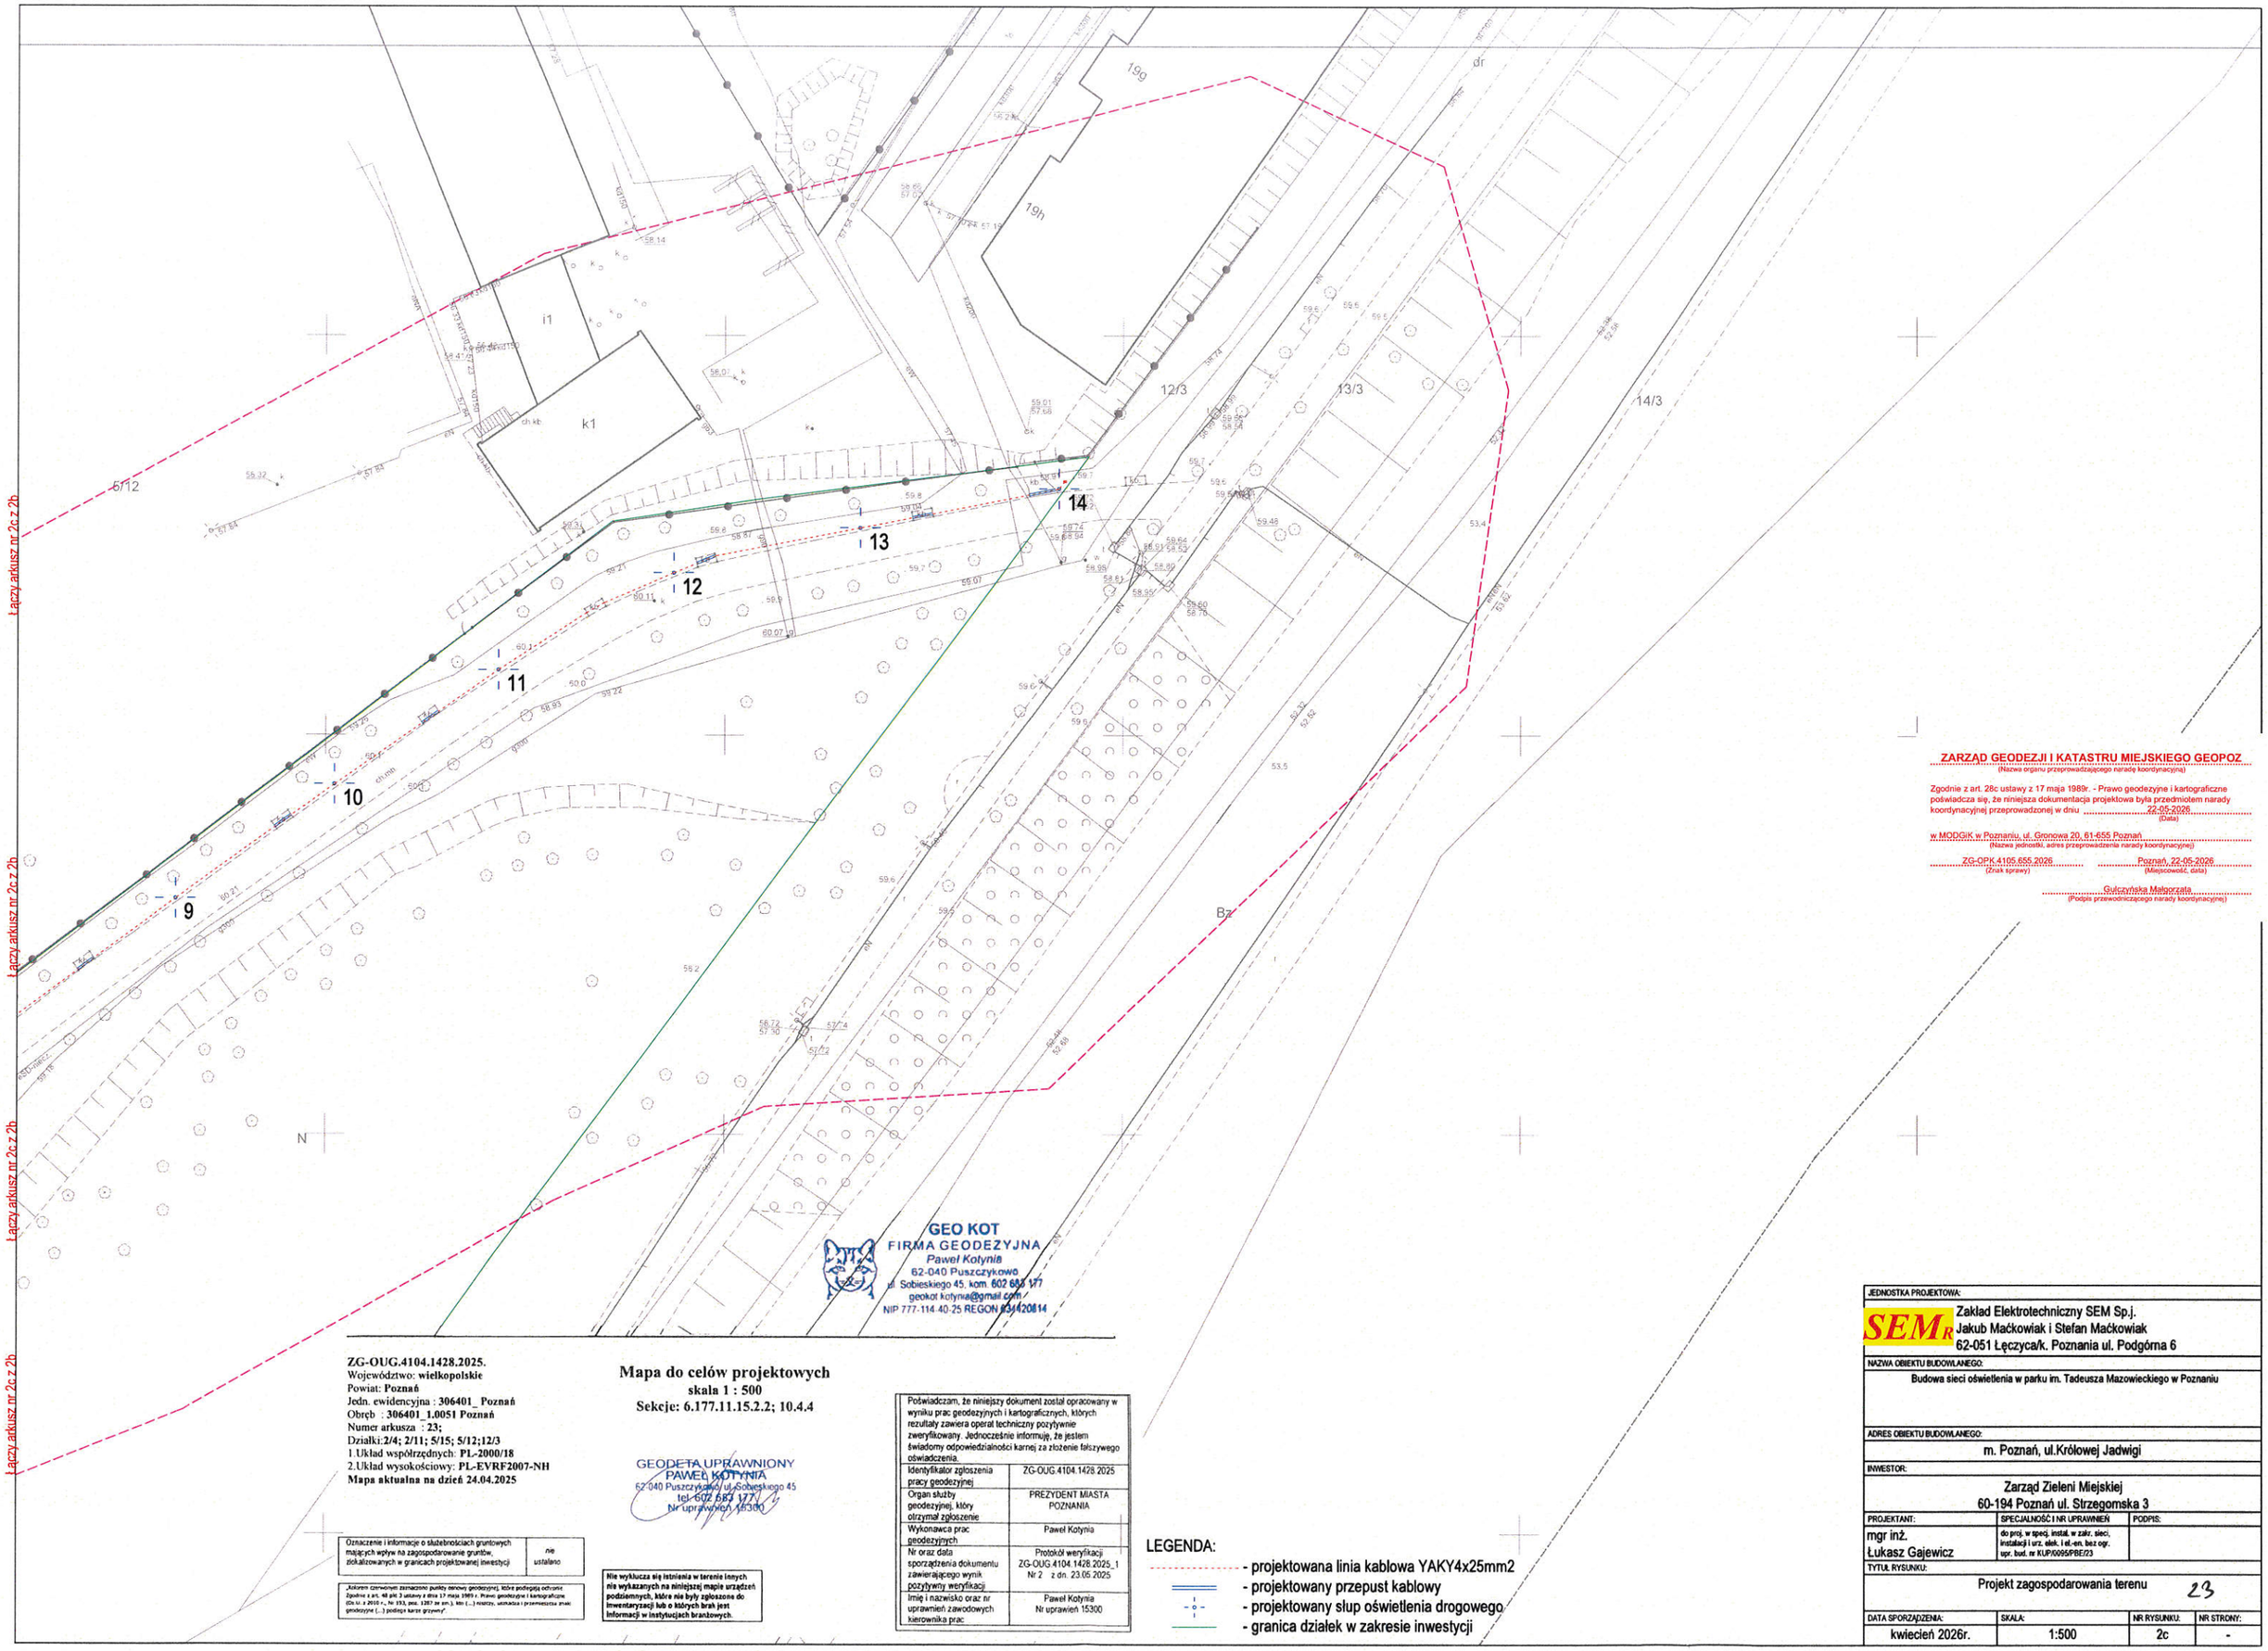

ZARZĄD GEODEZJI I KATASTRU MIEJSKIEGO GEOPOZ
(Nazwa organu przeprowadzającego naradę koordynacyjną)

Zgodnie z art. 28c ustawy z 17 maja 1989r. - Prawo geodezyjne i kartograficzne poświadcza się, że niniejsza dokumentacja projektowa była przedmiotem narady koordynacyjnej przeprowadzonej w dniu 22-05-2026
(Data)

w MODGiK w Poznaniu, ul. Gronowa 20, 61-655 Poznań
(Nazwa jednostki, adres przeprowadzenia narady koordynacyjnej)

ZG-OPK.4105.655.2026 (Znak sprawy) ..... Poznań, 22-05-2026 (Miejscowość, data)

Gulczyńska Małgorzata
(Podpis przewodniczącego narady koordynacyjnej)

GEO KOT
FIRMA GEODEZYJNA
Paweł Kotynia
62-040 Puszczykowo
ul. Sobieskiego 45, kom. 602 683 177
geokot.kotynia@gmail.com
NIP 777-114-40-25 REGON 631420614

ZG-OUG.4104.1428.2025.
Województwo: **wielkopolskie**
Powiat: **Poznań**
Jedn. ewidencyjna : **306401_ Poznań**
Obręb : **306401_1.0051 Poznań**
Numer arkusza : **23;**
Działki:**2/4; 2/11; 5/15; 5/12;12/3**
1.Układ współrzędnych: **PL-2000/18**
2.Układ wysokościowy: **PL-EVRF2007-NH**
Mapa aktualna na dzień 24.04.2025

Mapa do celów projektowych
skala 1 : 500
Sekcje: 6.177.11.15.2.2; 10.4.4

GEODETA UPRAWNIONY
PAWEŁ KOTYNIA
62-040 Puszczykowo, ul. Sobieskiego 45
tel. 602 683 177
Nr uprawnień 15300

Oznaczenie i informacje o służebnościach gruntowych mających wpływ na zagospodarowanie gruntów, zlokalizowanych w granicach projektowanej inwestycji	nie ustalano

„Kolorem czerwonym zaznaczone punkty osnowy geodezyjnej, które podlegają ochronie. Zgodnie z art. 48 pkt 3 ustawy z dnia 17 maja 1989 r. Prawo geodezyjne i kartograficzne (Dz.U. z 2010 r., Nr 193, poz. 1287 ze zm.), kto (...) niszczy, uszkadza i przemieszcza znaki geodezyjne (...) podlega karze grzywny"

Nie wyklucza się istnienia w terenie innych nie wykazanych na niniejszej mapie urządzeń podziemnych, które nie były zgłoszone do inwentaryzacji lub o których brak jest informacji w instytucjach branżowych.

Poświadczam, że niniejszy dokument został opracowany w wyniku prac geodezyjnych i kartograficznych, których rezultaty zawiera operat techniczny pozytywnie zweryfikowany. Jednocześnie informuję, że jestem świadomy odpowiedzialności karnej za złożenie fałszywego oświadczenia.	
Identyfikator zgłoszenia pracy geodezyjnej	ZG-OUG.4104.1428.2025
Organ służby geodezyjnej, który otrzymał zgłoszenie	PREZYDENT MIASTA POZNANIA
Wykonawca prac geodezyjnych	Paweł Kotynia
Nr oraz data sporządzenia dokumentu zawierającego wynik pozytywny weryfikacji	Protokół weryfikacji ZG-OUG.4104.1428.2025_1 Nr 2 z dn. 23.05.2025
Imię i nazwisko oraz nr uprawnień zawodowych kierownika prac	Paweł Kotynia Nr uprawień 15300

LEGENDA:
- projektowana linia kablowa YAKY4x25mm2
- projektowany przepust kablowy
- projektowany słup oświetlenia drogowego
- granica działek w zakresie inwestycji

JEDNOSTKA PROJEKTOWA:	SEMR Zakład Elektrotechniczny SEM Sp.j. Jakub Maćkowiak i Stefan Maćkowiak 62-051 Łęczyca/k. Poznania ul. Podgórna 6
NAZWA OBIEKTU BUDOWLANEGO:	Budowa sieci oświetlenia w parku im. Tadeusza Mazowieckiego w Poznaniu
ADRES OBIEKTU BUDOWLANEGO:	m. Poznań, ul.Królowej Jadwigi
INWESTOR:	Zarząd Zieleni Miejskiej 60-194 Poznań ul. Strzegomska 3
PROJEKTANT: mgr inż. Łukasz Gajewicz	SPECJALNOŚĆ I NR UPRAWNIEŃ: do proj. w spec. instal. w zakr. sieci, instalacji i urz. elek. i el.-en. bez ogr. upr. bud. nr KUP/0095/PBE/23
PODPIS:	
TYTUŁ RYSUNKU:	Projekt zagospodarowania terenu 23
DATA SPORZĄDZENIA: kwiecień 2026r.	SKALA: 1:500
NR RYSUNKU:	2c
NR STRONY:	-