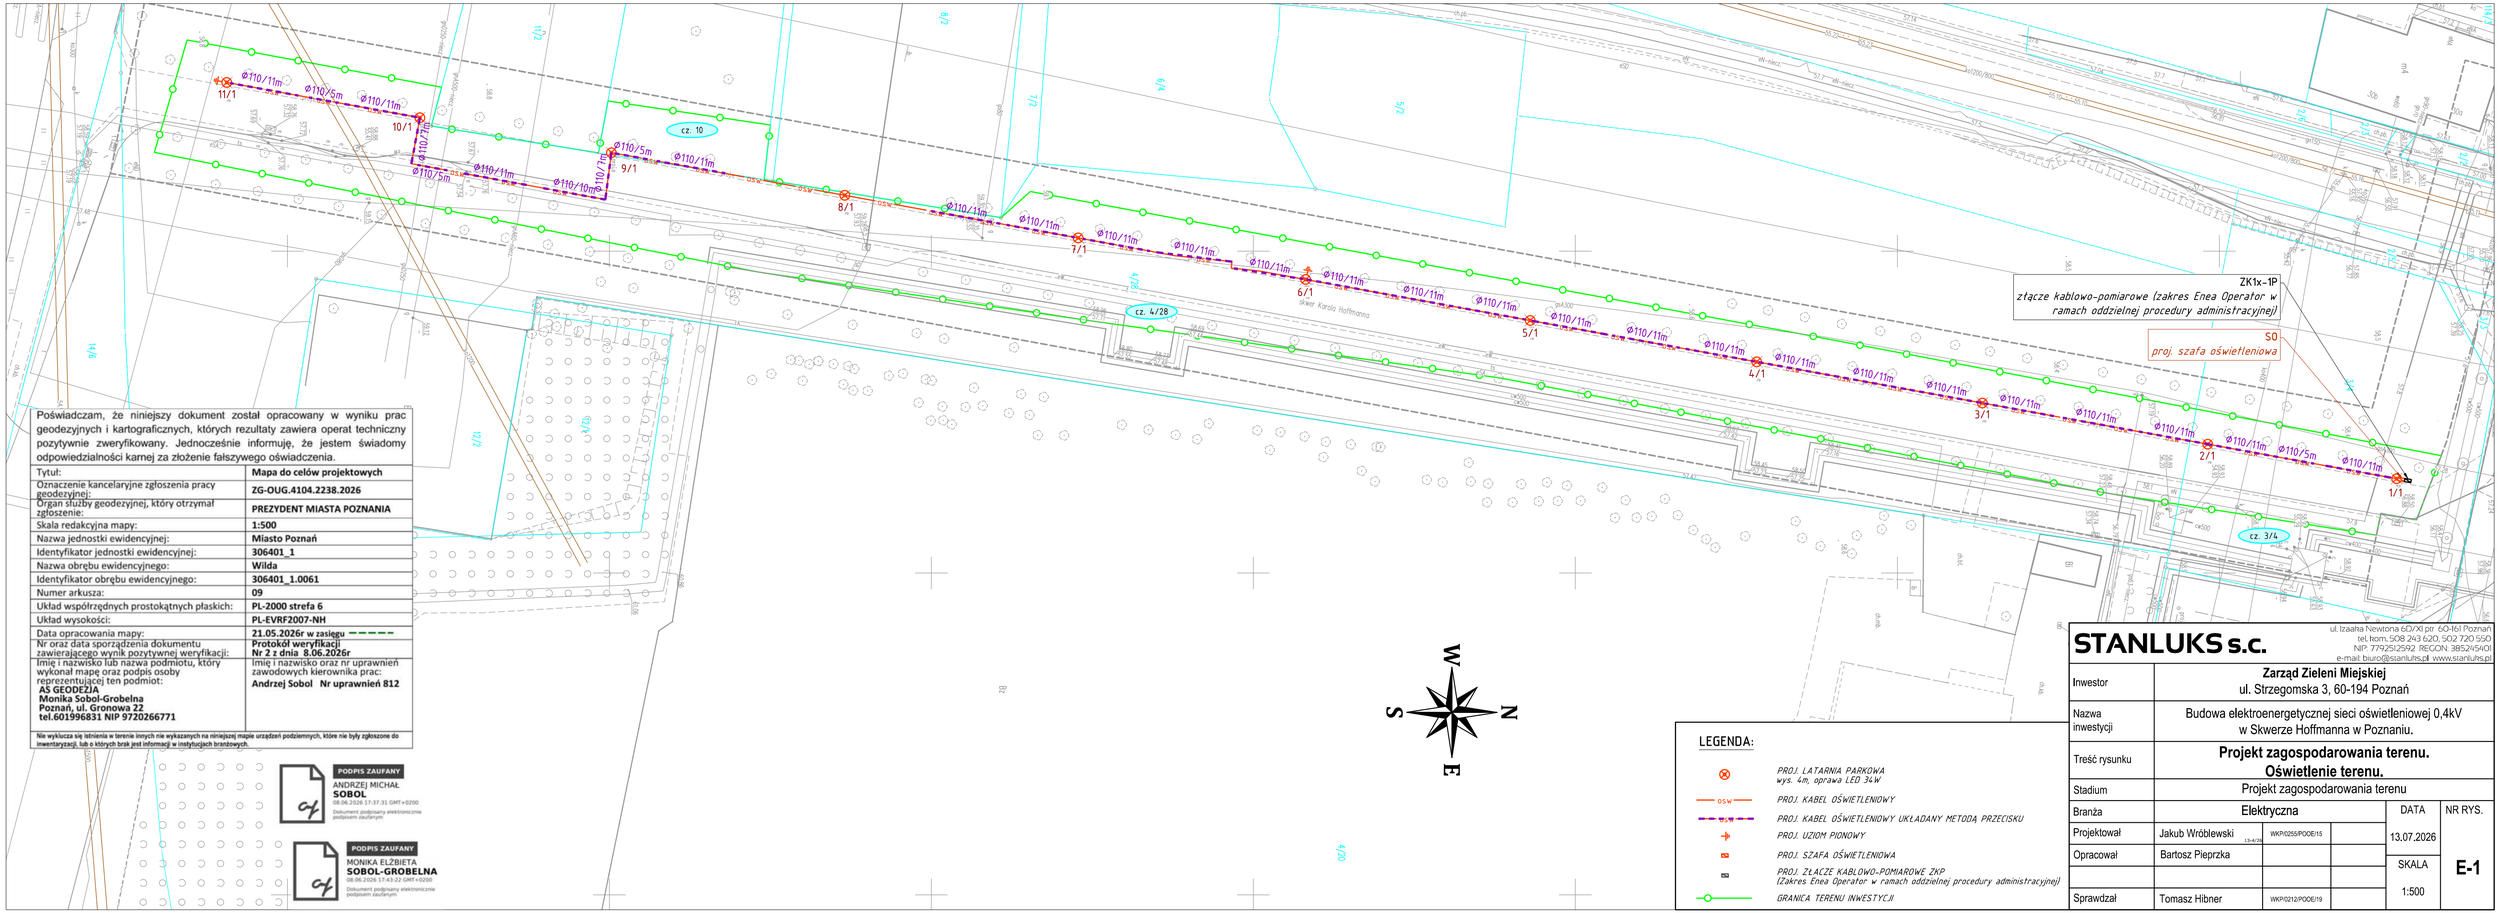


Poświadczam, że niniejszy dokument został opracowany w wyniku prac geodezyjnych i kartograficznych, których rezultaty zawiera operat techniczny pozytywnie zweryfikowany. Jednocześnie informuję, że jestem świadomy odpowiedzialności karnej za złożenie fałszywego oświadczenia.

Tytuł:	**Mapa do celów projektowych**
Oznaczenie kancelaryjne zgłoszenia pracy geodezyjnej:	**ZG-OUG.4104.2238.2026**
Organ służby geodezyjnej, który otrzymał zgłoszenie:	**PREZYDENT MIASTA POZNANIA**
Skala redakcyjna mapy:	**1:500**
Nazwa jednostki ewidencyjnej:	**Miasto Poznań**
Identyfikator jednostki ewidencyjnej:	**306401_1**
Nazwa obrębu ewidencyjnego:	**Wilda**
Identyfikator obrębu ewidencyjnego:	**306401_1.0061**
Numer arkusza:	**09**
Układ współrzędnych prostokątnych płaskich:	**PL-2000 strefa 6**
Układ wysokości:	**PL-EVRF2007-NH**
Data opracowania mapy:	**21.05.2026r w zasięgu**
Nr oraz data sporządzenia dokumentu zawierającego wynik pozytywnej weryfikacji:	**Protokół weryfikacji Nr 2 z dnia 8.06.2026r**
Imię i nazwisko lub nazwa podmiotu, który wykonał mapę oraz podpis osoby reprezentującej ten podmiot: **AS GEODEZJA Monika Sobol-Grobelna Poznań, ul. Gronowa 22 tel.601996831 NIP 9720266771**	Imię i nazwisko oraz nr uprawnień zawodowych kierownika prac: **Andrzej Sobol Nr uprawnień 812**

Nie wyklucza się istnienia w terenie innych nie wykazanych na niniejszej mapie urządzeń podziemnych, które nie były zgłoszone do inwentaryzacji, lub o których brak jest informacji w instytucjach branżowych.

PODPIS ZAUFANY
ANDRZEJ MICHAŁ **SOBOL**
08.06.2026 17:37:31 GMT+0200
Dokument podpisany elektronicznie podpisem zaufanym

PODPIS ZAUFANY
MONIKA ELŻBIETA **SOBOL-GROBELNA**
08.06.2026 17:43:22 GMT+0200
Dokument podpisany elektronicznie podpisem zaufanym

LEGENDA:

- PROJ. LATARNIA PARKOWA wys. 4m, oprawa LED 34W
- OSW — PROJ. KABEL OŚWIETLENIOWY
- OSW — PROJ. KABEL OŚWIETLENIOWY UKŁADANY METODĄ PRZECISKU
- PROJ. UZIOM PIONOWY
- PROJ. SZAFA OŚWIETLENIOWA
- PROJ. ZŁĄCZE KABLOWO-POMIAROWE ZKP (Zakres Enea Operator w ramach oddzielnej procedury administracyjnej)
- GRANICA TERENU INWESTYCJI

STANLUKS s.c.
ul. Izaaka Newtona 6D/XI pr. 60-161 Poznań
tel. kom. 508 243 620, 502 720 550
NIP: 7792512592 REGON: 385245901
e-mail: biuro@stanluks.pl www.stanluks.pl

Inwestor	**Zarząd Zieleni Miejskiej** ul. Strzegomska 3, 60-194 Poznań				
Nazwa inwestycji	Budowa elektroenergetycznej sieci oświetleniowej 0,4kV w Skwerze Hoffmanna w Poznaniu.				
Treść rysunku	**Projekt zagospodarowania terenu. Oświetlenie terenu.**				
Stadium	Projekt zagospodarowania terenu				
Branża	**Elektryczna**			DATA	NR RYS.
Projektował	Jakub Wróblewski	WKP/0255/POOE/15		13.07.2026	**E-1**
Opracował	Bartosz Pieprzka				
				SKALA 1:500	
Sprawdzał	Tomasz Hibner	WKP/0212/POOE/19			