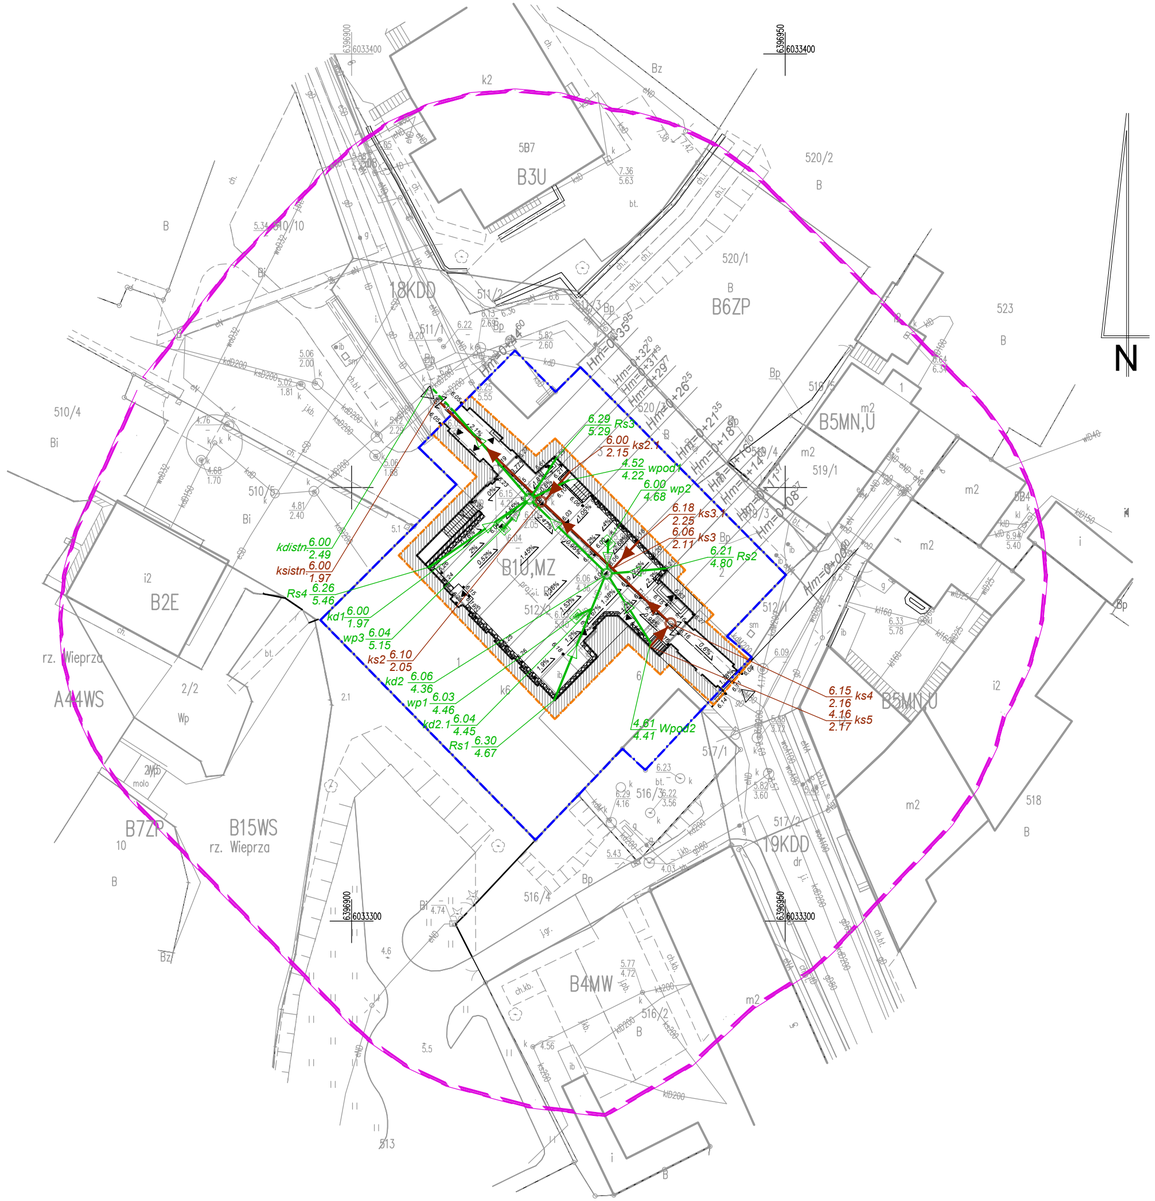


MAPA DO CELÓW PROJEKTOWYCH
SKALA 1:500
Obiekt: Darłowo ? ul. Zamkowa, dz. 512/2
Jedn. ewid: 321301_1 – Darłowo
Obręb ewid.: 321301_1.0010 – Darłowo 10
Wykonawca: Geo–Cel Michał Celmerowski
Nr pracy geodezyjnej: 6640.1483.2025
Układ współrzędnych: PL–2000/18, PL–EVRF2007–NH
Kierownik pracy geodezyjnej: Michał Celmerowski nr upr. 24075
Sekcja mapy zasadniczej: 6.222.08.06.4.1
Data opracowania: 09.09.2025r.

Uwagi:
1) Granice działek wniesiono na podstawie mapy cyfrowej ewidencji gruntów uzyskanej z PODGiK w Sławnie.
2) Nie wyklucza się istnienia w terenie innych niewykazanych na niniejszej mapie urządzeń podziemnych, które nie były zgłoszone do inwentaryzacji lub o których brak jest informacji w instytucjach branżowych.

Oświadczam, że niniejszy dokument został opracowany w wyniku prac geodezyjnych i kartograficznych, których rezultaty zawiera operat techniczny pozytywnie zweryfikowany. Jednocześnie informuję, że jestem świadomy odpowiedzialności karnej za złożenie fałszywego oświadczenia.	
Identyfikator zgłoszenia prac geodezyjnych	6640.1483.2025
Organ służby geodezyjnej, który otrzymał zgłoszenie	starosta sławieński
Wykonawca prac geodezyjnych	Geo–Cel Michał Celmerowski
Nr oraz data sporządzenia dokumentu zawierającego wynik pozytywnej weryfikacji	Protokół nr 640.1483.2025_37018 z dnia 09.09.2025r.
Imię i nazwisko oraz nr uprawnień zawodowych kierownika prac	Michał Celmerowski nr upr. 24075

LEGENDA

- ZAKRES OPRACOWANIA
- GRANICA DZIAŁKI
- 512/2 NR DZIAŁKI
- IST. WJAZDY NA DZ. NR512/2
- IST. WWEJŚCIA DO BUDYNKU

ISTNIEJĄCE NAWIERZCHNIE

- IST. NAWIERZCHNIA Z PŁYT GRANITOWYCH PRZED WEJŚCIAMI DO BUYNKU
- IST. SCHODY
- IST. MURKI OPOROWE

PROJEKTOWANE NAWIERZCHNIE

- PROJ. NAWIERZCHNIA DZIEDZIŃCA Z kostki brukowej 10/9cm
- PROJ. OPASKA Z OTOCZAKÓW

PROJEKTOWANE ELEMENTY

- PROJ. SPADKI
- PROJ. RZĘDNE TERENU
- ISTN. RZĘDNE TERENU
- IST. WPUSTY ULICZNY
- PROJ. KANALIZACJA SANIATARNA DN 0,20m PVC I DN 0,16m PVC
- KANALIZACJA SANITARNA DN 0,20m PVC - POZA ZAKRESEM OPRACOWANIA
- PROJ. KANALIZACJA DESZCZOWA DN 0,20m PVC I DN 0,16m PVC
- KANALIZACJA DESZCZOWA DN 0,20m PVC - POZA ZAKRESEM OPRACOWANIA

	IS Bartłomiej Jaskowski ul. Komuny Paryskiej 11 / 9. 71-680 Szczecin tel.: 609 604 515 e-mail: biuro@isbj.pl	Nr rys: S1
OBIEKT:	**PROJEKT TECHNICZNY REMONT POSZYCIA DZIEDZIŃCA ZAMKU KSIĄŻĄT POMORSKICH W DARŁOWIE**	
INWESTOR:	ZAMEK KSIĄŻĄT POMORSKICH - MUZEUM W DARŁOWIE UL. ZAMKOWA 4 76-150 DARŁOWO	Stadium: Projekt techniczny
BRANŻA:	**SANITARNA**	Data: 28.11.2025r.
TEMAT RYS.:	**PROJEKT ZAGOSPODAROWANIA TERENU**	Skala: 1:500
PROJEKTOWAŁ:	mgr inż Bartłomiej Jaskowski upr. nr ZAP/0084/POOS/10	
SPRAWDZAJĄCY:	mgr inż. Piotr Surdacki upr. nr ZAP/0108/PWOS/10	