MAPA DO CELÓW PROJEKTOWYCH
SKALA 1:500

Obiekt: Darłowo – ul. Zamkowa, dz. 512/2
Jedn. ewid: 321301_1 – Darłowo
Obręb ewid.: 321301_1.0010 – Darłowo 10
Wykonawca: Geo-Cel Michał Celmerowski
Nr pracy geodezyjnej: 6640.1483.2025
Układ współrzędnych: PL-2000/18, PL-EVRF2007-NH
Kierownik pracy geodezyjnej: Michał Celmerowski nr upr. 24075
Sekcja mapy zasadniczej: 6.222.08.06.4.1
Data opracowania: 09.09.2025r.

GEO-CEL Michał Celmerowski
ul. Goździkowa 45, 65-012 Zielona Góra
NIP 8513043527 | tel.+48 579 528 782
www.geo-cel.pl

GEODETA UPRAWNIONY
upr. nr 24075
inż. Michał Celmerowski

Uwagi:
1) Granice działek wniesiono na podstawie mapy cyfrowej ewidencji gruntów uzyskanej z PODGiK w Sławnie.
2) Nie wyklucza się istnienia w terenie innych niewykazanych na niniejszej mapie urządzeń podziemnych, które nie były zgłoszone do inwentaryzacji lub o których brak jest informacji w instytucjach branżowych.


Oświadczam, że niniejszy dokument został opracowany w wyniku prac geodezyjnych i kartograficznych, których rezultaty zawiera operat techniczny pozytywnie zweryfikowany. Jednocześnie informuję, że jestem świadomy odpowiedzialności karnej za złożenie fałszywego oświadczenia.	
Identyfikator zgłoszenia prac geodezyjnych	6640.1483.2025
Organ służby geodezyjnej, który otrzymał zgłoszenie	Starosta Sławieński
Wykonawca prac geodezyjnych	Geo-Cel Michał Celmerowski
Nr oraz data sporządzenia dokumentu zawierającego wynik pozytywnej weryfikacji	Protokół nr 640.1483.2025_37018 z dnia 09.09.2025r.
Imię i nazwisko oraz nr uprawnień zawodowych kierownika prac	GEODETA UPRAWNIONY upr. nr 24075 inż. Michał Celmerowski

LEGENDA

- ZAKRES OPRACOWANIA
- GRANICA DZIAŁKI 512/2, OBR. DARŁOWO 10
- ŚCIANY OBWODOWE BUDYNKU W GRANICY OPRACOWANIA
- 512/2 NR DZIAŁKI
- IST. WJAZDY NA DZ. NR512/2
- IST. WWEJŚCIA DO BUDYNKU

ISTNIEJĄCE NAWIERZCHNIE

- IST. NAWIERZCHNIA Z PŁYT GRANITOWYCH PRZED WEJŚCIAMI DO BUYNKU
- IST. SCHODY
- IST. MURKI OPOROWE
- IST. WPUSTY ULICZNY

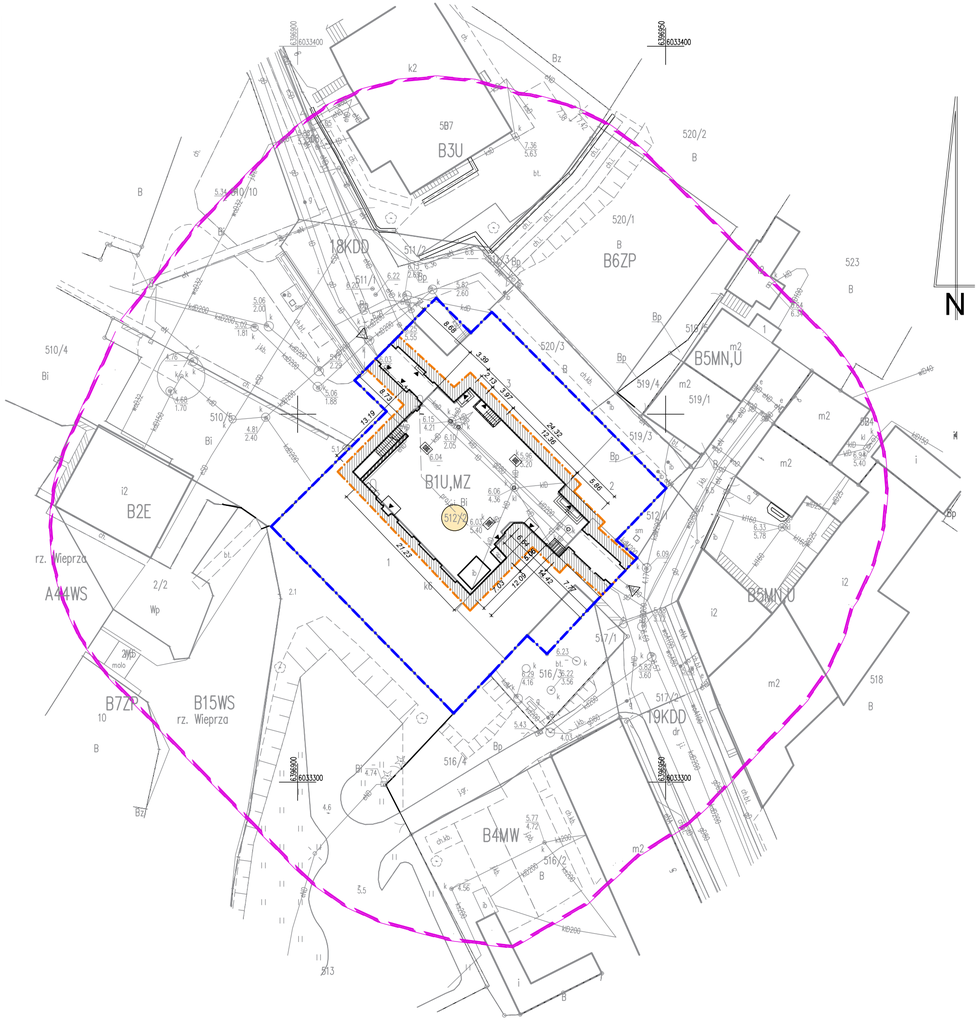

MAPA DO CELÓW PROJEKTOWYCH
SKALA 1:500
Obiekt: Darłowo ? ul. Zamkowa, dz. 512/2
Jedn. ewid: 321301_1 – Darłowo
Obręb ewid.: 321301_1.0010 – Darłowo 10
Wykonawca: Geo-Cel Michał Celmerowski
Nr pracy geodezyjnej: 6640.1483.2025
Układ współrzędnych: PL-2000/18, PL-EVRF2007-NH
Kierownik pracy geodezyjnej: Michał Celmerowski nr upr. 24075
Sekcja mapy zasadniczej: 6.222.08.06.4.1
Data opracowania: 09.09.2025r.

Uwagi:
1) Granice działek wniesiono na podstawie mapy cyfrowej ewidencji gruntów uzyskanej z PODGiK w Sławnie.
2) Nie wyklucza się istnienia w terenie innych niewykazanych na niniejszej mapie urządzeń podziemnych, które nie były zgłoszone do inwentaryzacji lub o których brak jest informacji w instytucjach branżowych.

Oświadczam, że niniejszy dokument został opracowany w wyniku prac geodezyjnych i kartograficznych, których rezultaty zawiera operat techniczny pozytywnie zweryfikowany. Jednocześnie informuję, że jestem świadomy odpowiedzialności karnej za złożenie fałszywego oświadczenia.	
Identyfikator zgłoszenia prac geodezyjnych	6640.1483.2025
Organ służby geodezyjnej, który otrzymał zgłoszenie	starosta sławieński
Wykonawca prac geodezyjnych	Geo-Cel Michał Celmerowski
Nr oraz data sporządzenia dokumentu zawierającego wynik pozytywnej weryfikacj	Protokół nr 640.1483.2025_37018 z dnia 09.09.2025r.
Imię i nazwisko oraz nr uprawnień zawodowych kierownika prac	Michał Celmerowski nr upr. 24075

TEMAT : PROJEKT ZAGOSPODAROWANIA TERENU REMONT POSZYCIA DZIEDZIŃCA ZAMKU KSIĄŻĄT POMORSKICH W DARŁOWIE	NR RYS: Z_2i
ADRES : ul. Zamkowa 4, 76-150 Darłowo, dz. nr512/2, obręb Darłowo 10 gm. Darłowo, powiat sławieński, woj. zachodniopomorskie	SKALA : 1:500
INWESTOR : ZAMEK KSIĄŻĄT POMORSKICH - MUZEUM W DARŁOWIE UL. ZAMKOWA 4 76-150 DARŁOWO gm. Darłowo, powiat sławieński, woj. zachodniopomorskie	MIEJSCE I DATA: Szczecin 28.11.2025r.
RYSUNEK : PLAN SYTUACYJNO WYSOKOŚCIOWY - ZAKRES OPRACOWANIA	STADIUM : INWENTARYZACJA ZAGOSPODAROWANIA TERENU
BRANŻA : ARCHITEKTURA	
PROJEKTOWAŁ : dr inż. arch. MARIUSZ TUSZYŃSKI nr upr. 19/97	PODPIS:
SPRAWDZIŁ : mgr inż. arch. RYSZARD DŁUGOPOLSKI nr upr. 9/ZPOIA/2002	
OPRACOWAŁ : mgr inż. arch. WIOLETA NISZCZAK	

PRAWA AUTORSKIE ZASTRZEŻONE! Copy rights reserved! projekt ten jest chroniony zgodnie z art. 1 i nast.ustawy o prawie autorskim z dnia 4 .II. 1994r