


1. Przejazd bramny - Brama Północna

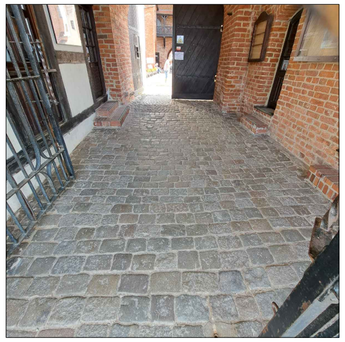

2. Przejazd bramny - Brama Północna- widok od strony dziedzińca



3. Wejście do wieży północnej - schody z płyt granitowych gr. 3cm



4. Nawierzchnia z kostki granitowej nieregularnej



5. Schody do pomieszczeń piwnicznych skrzydła wschodniego




6. Widok wzdłuż ściany wschodniej - w kierunku Bramy Południowej



7. Przejazd bramny - Brama Południowa

INWENTARYZACJA ISTNIEJĄCEJ NAWIERZCHNI DZIEDZIŃCA

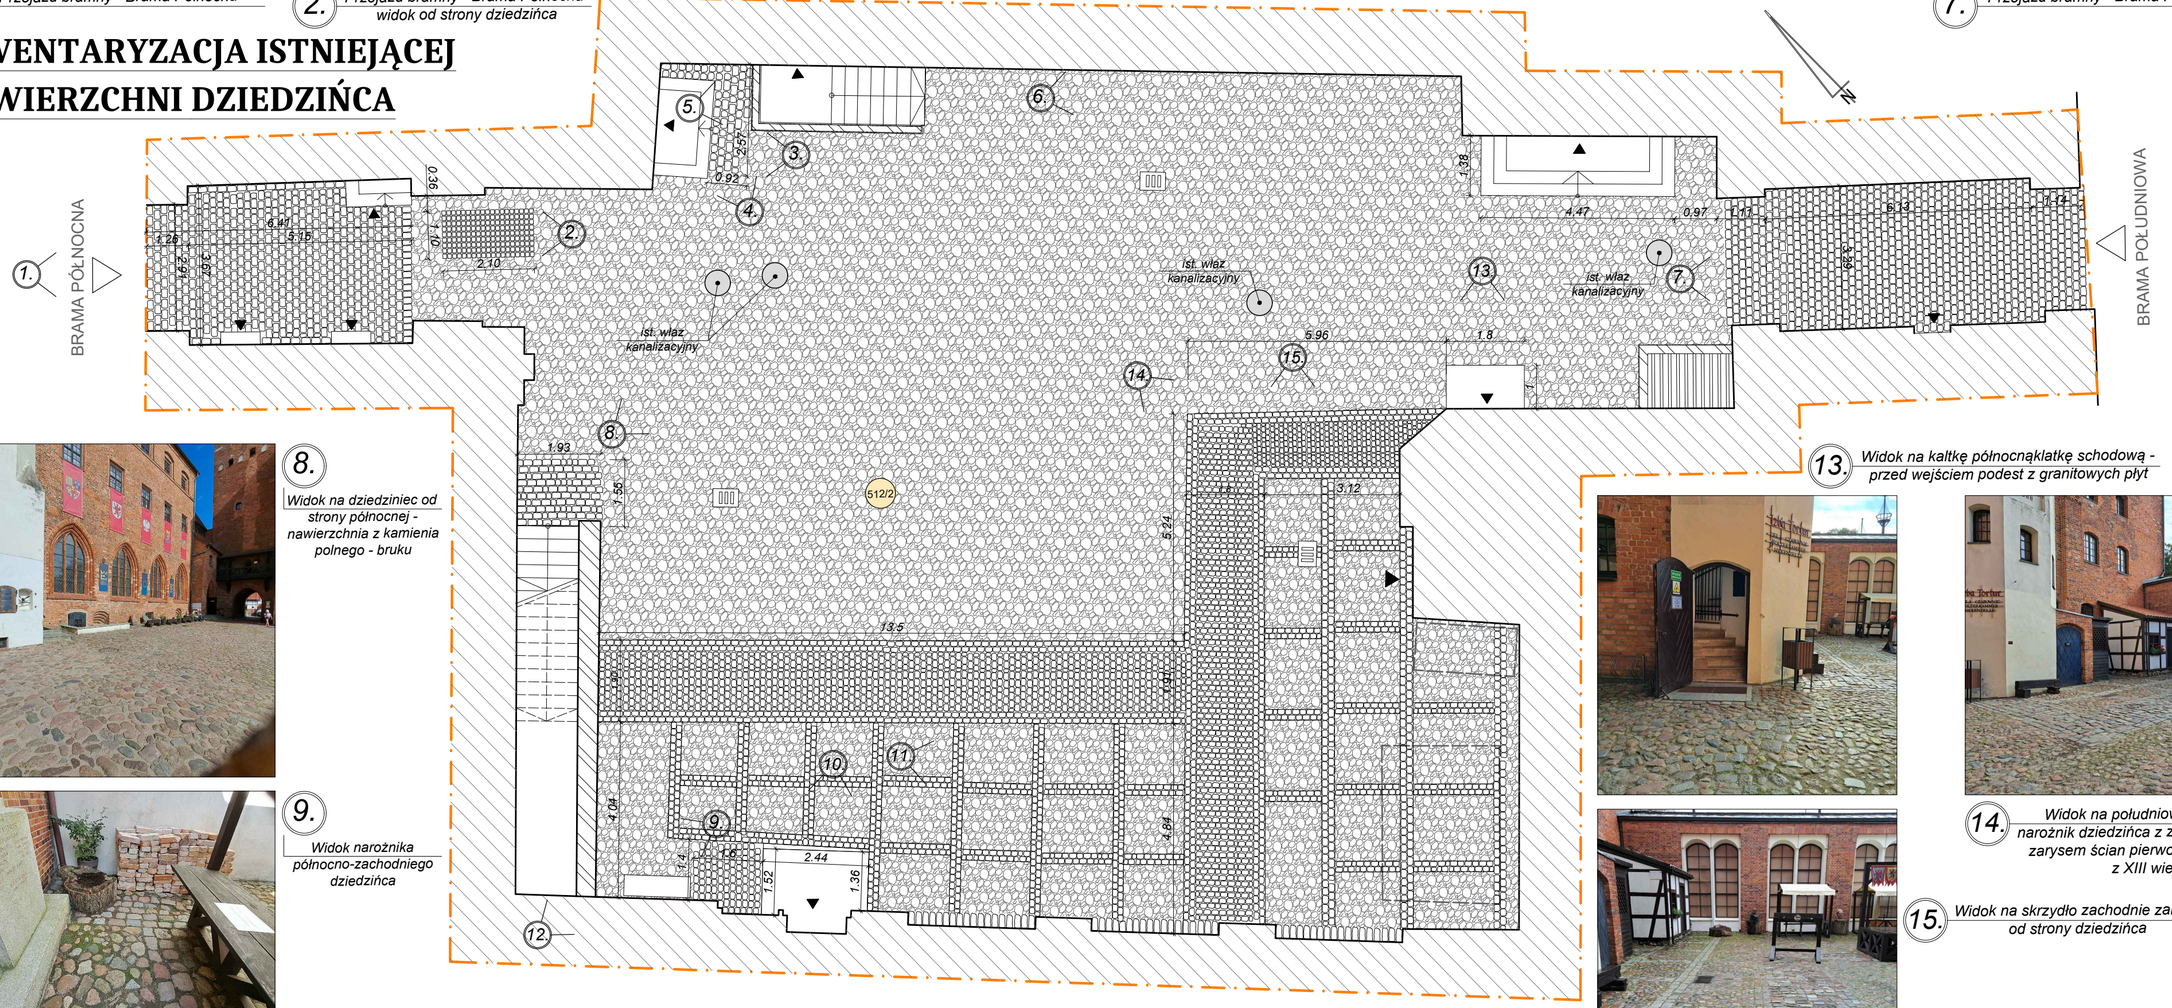


8. Widok na dziedziniec od strony północnej - nawierzchnia z kamienia polnego - bruku

9. Widok narożnika północno-zachodniego dziedzińca



10. Widok na wejście do skrzydła zachodniego, podest z płyt granitowych

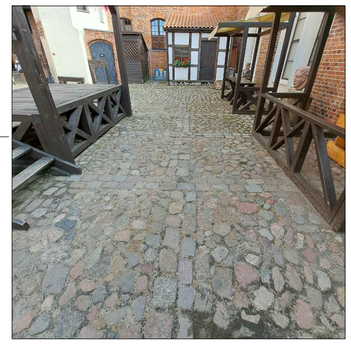

11. Widok na chatę z szachulca i skrzydło południowe



12. Widok na dziedziniec z tarasu nad skrzydłem zachodnim

13. Widok na kaltkę północnąklatkę schodową - przed wejściem podest z granitowych płyt

14. Widok na południowo-zachodni narożnik dziedzińca z zaakcentowanym zarysem ścian pierwotnej zabudowy z XIII wieku

15. Widok na skrzydło zachodnie zamku od strony dziedzińca

LEGENDA

- NAWIERZCHNIA Z GRANITOWEJ KOSTKI RZĘDOWEJ O WYM. 13/20
- NAWIERZCHNIA Z GRANITOWEJ KOSTKI NIEREGULARNEJ
- NAWIERZCHNIA Z GRANITOWEJ KOSTKI O WYM. 10/9CM
- NAWIERZCHNIA Z KAMIENIA POLNEGO - BRUKU
- IST. WJAZDY NA DZ. NR512/2 / WEJŚCIE DO BUDYNKU

TEMAT : PROJEKT ZAGOSPODAROWANIA TERENU REMONT POSZYCIA DZIEDZIŃCA ZAMKU KSIĄŻĄT POMORSKICH W DARŁOWIE	NR RYS: Z_4i
ADRES : ul. Zamkowa 4, 76-150 Darłowo, dz. nr512/2; obręb Darłowo 10 gm. Darłowo, powiat sławieński, woj. zachodniopomorskie	SKALA : 1:100
INWESTOR : ZAMEK KSIĄŻĄT POMORSKICH - MUZEUM W DARŁOWIE UL. ZAMKOWA 4 76-150 DARŁOWO gm. Darłowo, powiat sławieński, woj. zachodniopomorskie	MIEJSCE I DATA: Szczecin 28.11.2025r.
RYSUNEK : INWENTARYZACJA ISTNIEJĄCEJ NAWIERZCHNI DZIEDZIŃCA	STADIUM: INWENTARYZACJA ZAGOSPODAROWANIA TERENU
BRANŻA : ARCHITEKTURA	
PROJEKTOWAŁ : dr inż. arch. MARIUSZ TUSZYŃSKI nr upr. 19/97	PODPIS:
SPRAWDZIŁ : mgr inż. arch. RYSZARD DŁUGOPOLSKI nr upr. 9/ZPOIA/2002	
OPRACOWAŁ : mgr inż. arch. WIOLETA NISZCZAK	

PRAWA AUTORSKIE ZASTRZEŻONE/ Copy rights reserved projekt ten jest chroniony zgodnie z art. 1 i nast.ustawy o prawie autorskim z dnia 4 .II.1994r