MAPA DO CELÓW PROJEKTOWYCH
SKALA 1:500


Obiekt: Darłowo – ul. Zamkowa, dz. 512/2
Jedn. ewid: 321301_1 – Darłowo
Obręb ewid.: 321301_1.0010 – Darłowo 10
Wykonawca: Geo–Cel Michał Celmerowski
Nr pracy geodezyjnej: 6640.1483.2025
Układ współrzędnych: PL–2000/18, PL–EVRF2007–NH
Kierownik pracy geodezyjnej: Michał Celmerowski nr upr. 24075
Sekcja mapy zasadniczej: 6.222.08.06.4.1
Data opracowania: 09.09.2025r.

GEO-CEL Michał Celmerowski
ul. Goździkowa 45, 65-012 Zielona Góra
NIP 8513043527 | tel.+48 579 528 782
www.geo-cel.pl

GEODETA UPRAWNIONY
upr. nr 24075
inż. Michał Celmerowski

Uwagi:
1) Granice działek wniesiono na podstawie mapy cyfrowej ewidencji gruntów uzyskanej z PODGiK w Sławnie.
2) Nie wyklucza się istnienia w terenie innych niewykazanych na niniejszej mapie urządzeń podziemnych, które nie były zgłoszone do inwentaryzacji lub o których brak jest informacji w instytucjach branżowych.

Oświadczam, że niniejszy dokument został opracowany w wyniku prac geodezyjnych i kartograficznych, których rezultaty zawiera operat techniczny pozytywnie zweryfikowany. Jednocześnie informuję, że jestem świadomy odpowiedzialności karnej za złożenie fałszywego oświadczenia.	
Identyfikator zgłoszenia prac geodezyjnych	6640.1483.2025
Organ służby geodezyjnej, który otrzymał zgłoszenie	Starosta Sławieński
Wykonawca prac geodezyjnych	Geo–Cel Michał Celmerowski
Nr oraz data sporządzenia dokumentu zawierającego wynik pozytywnej weryfikacji	Protokół nr 640.1483.2025_37018 z dnia 09.09.2025r.
Imię i nazwisko oraz nr uprawnień zawodowych kierownika prac	GEODETA UPRAWNIONY upr. nr 24075 inż. Michał Celmerowski

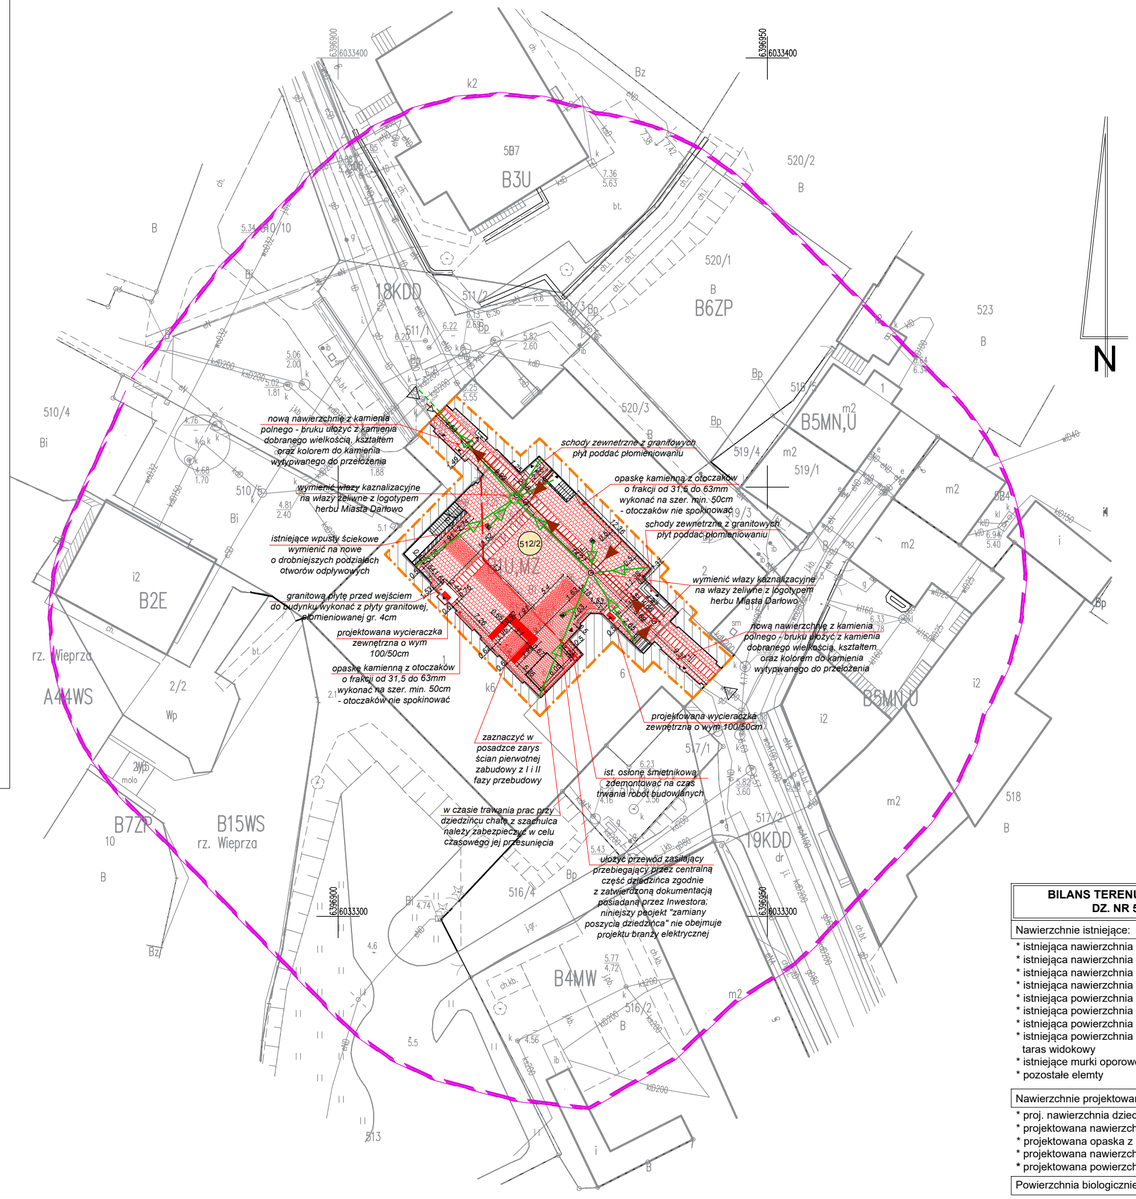

LEGENDA

- ZAKRES OPRACOWANIA
- 512/2 — NR DZIAŁKI OBJĘTEJ OPRACOWANIEM
- IST. WJAZDY NA DZ. NR512/2 / IST. WEJŚCIE DO BUDYNKU
- OBRYS IST. WOLNOSTOJĄCEJ ZABUDOWY NA TERENIE DZIEDZIŃCA CHATA SZACHULCOWA / WIATA ŚMIETNIKOWA
- PROJ. OPASKA KAMIENNA Z OTOCZAKÓW (SZER. OPASKI NIE MNIEJ NIŻ 50CM
- PEOJ. NAWIERZCHNIA Z KOSTKI GRANITOWEJ OTACZANEJ - KOLOR ŻÓŁTO-SZAREJ O WYM. 9/11cm
- NAWIERZCHNIA Z CEGŁY KLINKIEROWEJ O WYM. 29/14/8cm *(sprawdzić wymiar cegły z cegłą na elewacji)*
- NAWIERZCHNIA Z GRANITOWEJ KOSTKI O WYM. 10/9CM
- GRANITOWE PŁYTY CHODNIKOWE O WYM. 100/50/8cm

MAPA DO CELÓW PROJEKTOWYCH
SKALA 1:500
Obiekt: Darłowo ? ul. Zamkowa, dz. 512/2
Jedn. ewid: 321301_1 – Darłowo
Obręb ewid.: 321301_1.0010 – Darłowo 10
Wykonawca: Geo–Cel Michał Celmerowski
Nr pracy geodezyjnej: 6640.1483.2025
Układ współrzędnych: PL–2000/18, PL–EVRF2007–NH
Kierownik pracy geodezyjnej: Michał Celmerowski nr upr. 24075
Sekcja mapy zasadniczej: 6.222.08.06.4.1
Data opracowania: 09.09.2025r.

Uwagi:
1) Granice działek wniesiono na podstawie mapy cyfrowej ewidencji gruntów uzyskanej z PODGiK w Sławnie.
2) Nie wyklucza się istnienia w terenie innych niewykazanych na niniejszej mapie urządzeń podziemnych, które nie były zgłoszone do inwentaryzacji lub o których brak jest informacji w instytucjach branżowych.

Oświadczam, że niniejszy dokument został opracowany w wyniku prac geodezyjnych i kartograficznych, których rezultaty zawiera operat techniczny pozytywnie zweryfikowany. Jednocześnie informuję, że jestem świadomy odpowiedzialności karnej za złożenie fałszywego oświadczenia.	
Identyfikator zgłoszenia prac geodezyjnych	6640.1483.2025
Organ służby geodezyjnej, który otrzymał zgłoszenie	starosta sławieński
Wykonawca prac geodezyjnych	Geo–Cel Michał Celmerowski
Nr oraz data sporządzenia dokumentu zawierającego wynik pozytywnej weryfikacj	Protokół nr 640.1483.2025_37018 z dnia 09.09.2025r.
Imię i nazwisko oraz nr uprawnień zawodowych kierownika prac	Michał Celmerowski nr upr. 24075

BILANS TERENU W GRANICY OPRACOWANIA
DZ. NR 512/2 obręb 10 Darłowo *518,35m2*

Nawierzchnie istniejące:	
* istniejąca nawierzchnia z kamienia polnego - bruk	**340,07m2**
* istniejąca nawierzchnia z granitowej kostki rządowej 13/20cm	**125,64m2**
* istniejąca nawierzchnia z granitowej kostki nieregularnej	**7,82m2**
* istniejąca nawierzchnia z granitowej kostki 10/9cm	**2,31m2**
* istniejąca powierzchnia schodów zewnętrznych z płyt granitowych	**9,02m2**
* istniejąca powierzchnia schodów zewnętrznych z cegły pełnej	**1,40m2**
* istniejąca powierzchnia podestów zewnętrznych z płyt granitowych	**5,97m2**
* istniejąca powierzchnia schodów zewnętrznych do piwnicy i na taras widokowy	**17,41m2**
* istniejące murki oporowe	**4,91m2**
* pozostałe elementy	**3,17m2**

Nawierzchnie projektowane:	
* proj. nawierzchnia dziedzińca z kamienia granitowego otaczanego 9/11cm	**323,87m2**
* projektowana nawierzchnia z granitowych płyt o wym. 100/50/8cm	**65,61m2**
* projektowana opaska z otoczaków	**31,95m2**
* projektowana nawierzchnia z posadzkowej cegły klinkierowej	**46,46m2**
* projektowana powierzchnia podestów zewnętrznych z płyt granitowych	**6,49m2**
Powierzchnia biologicznie czynna:	**brak**

TEMAT: PROJEKT ZAGOSPODAROWANIA TERENU REMONT POSZYCIA DZIEDZIŃCA ZAMKU KSIĄŻĄT POMORSKICH W DARŁOWIE	NR RYS: Z_5
ADRES: ul. Zamkowa 4, 76-150 Darłowo, dz. nr512/2; obręb Darłowo 10 gm. Darłowo, powiat sławieński, woj. zachodniopomorskie	SKALA: 1:500
INWESTOR: ZAMEK KSIĄŻĄT POMORSKICH - MUZEUM W DARŁOWIE UL. ZAMKOWA 4 76-150 DARŁOWO gm. Darłowo, powiat sławieński, woj. zachodniopomorskie	MIEJSCE I DATA: Szczecin 28.11.2025r.
RYSUNEK: ZAGOSPODAROWANIE TERENU	STADIUM: PROJEKT ZAGOSPODAROWANIA TERENU
BRANŻA: ARCHITEKTURA	
PROJEKTOWAŁ: dr inż. arch. MARIUSZ TUSZYŃSKI nr upr. 19/97	PODPIS:
SPRAWDZIŁ: mgr inż. arch. RYSZARD DŁUGOPOLSKI nr upr. 9/ZPOIA/2002	
OPRACOWAŁ: mgr inż. arch. WIOLETA NISZCZAK	

PRAWA AUTORSKIE ZASTRZEŻONE! Copy rights reserved projekt ten jest chroniony zgodnie z art. 1 i nast.ustawy o prawie autorskim z dnia 4 .II.1994r