
PROJEKT NAWIERZCHNI DZIEDZIŃCA

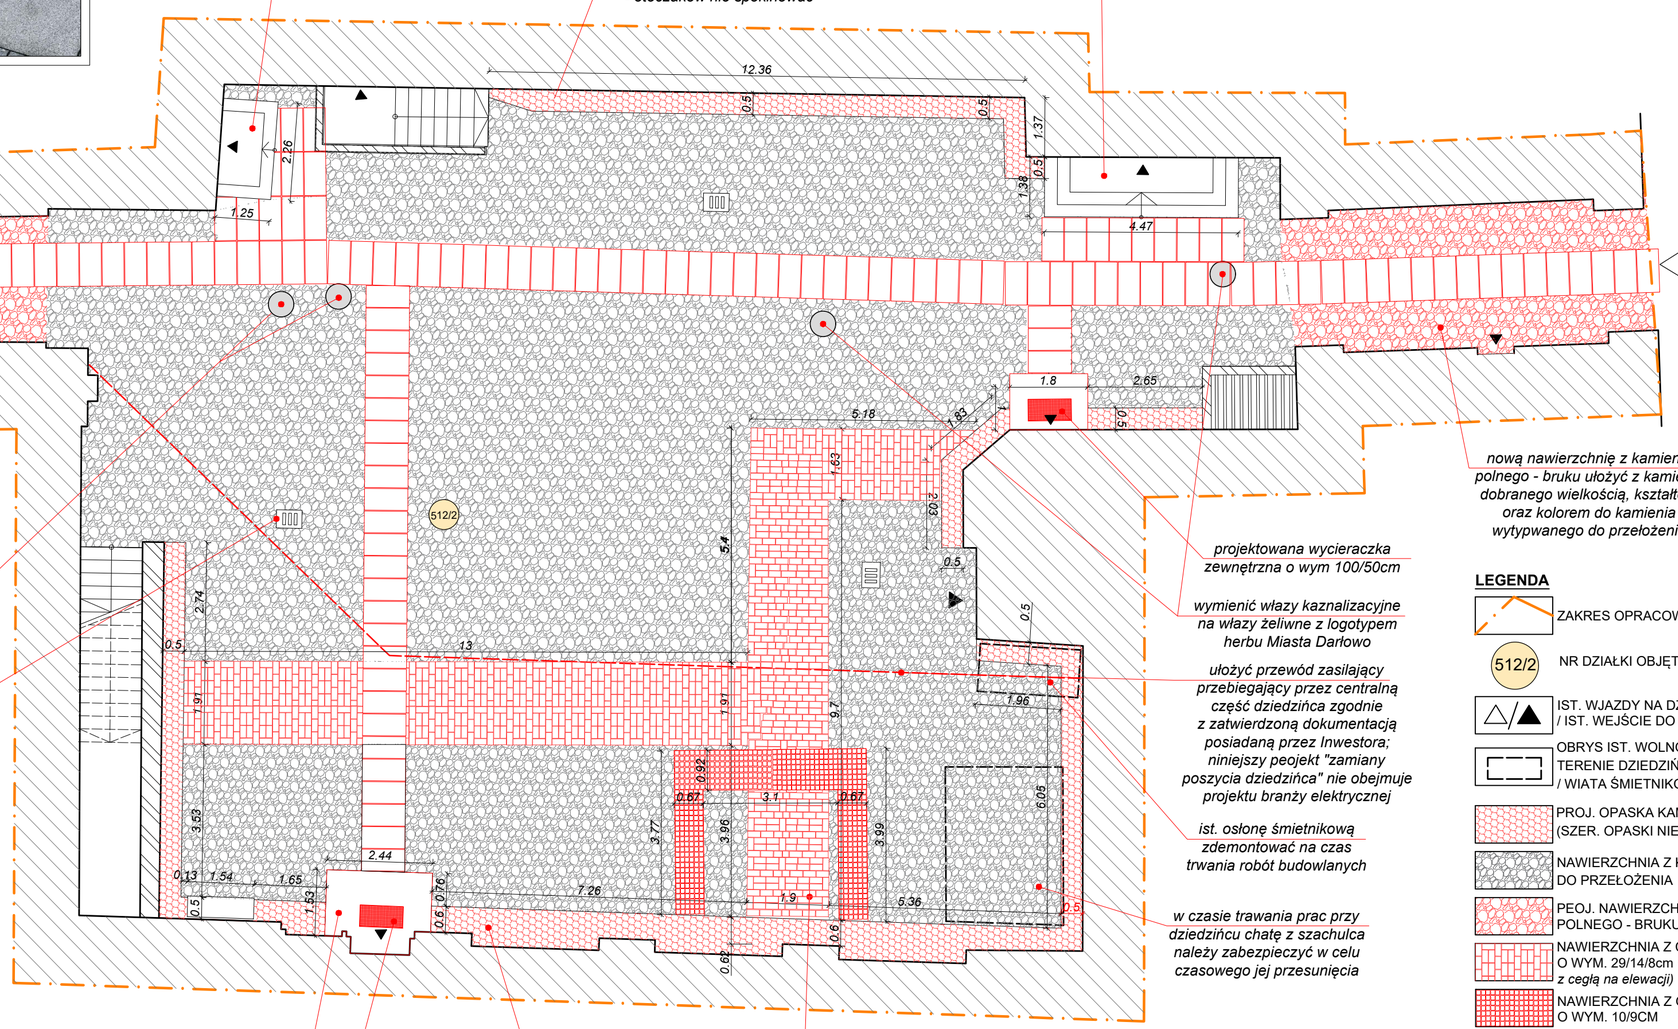



Przykład granitowych płyt chodnikowych płomieniowanych o wym. 100/50/8cm wzorowanych na trakcie pieszym przed Barama Północną





Przykład wpustu ściekowego z drobnym podziałem otworów odpływowych



Przykład włazu kanalizacyjnego z logotypem herbu Miasta Darłowo



BILANS TERENU W GRANICY OPRACOWANIA
DZ. NR 512/2 obręb 10 Darłowo ***518,35m2***

Nawierzchnie istniejące:	
* istniejąca nawierzchnia z kamienia polnego - bruk (do przełożenia)	**340,07m2**
* istniejąca nawierzchnia z granitowej kostki rządowej 13/20cm	**125,64m2**
* istniejąca nawierzchnia z granitowej kostki nieregularnej	**7,82m2**
* istniejąca nawierzchnia z granitowej kostki 10/9cm	**2,31m2**
* istniejąca powierzchnia schodów zewnętrznych z płyt granitowych	**9,02m2**
* istniejąca powierzchnia schodów zewnętrznych z cegły pełnej	**1,40m2**
* istniejąca powierzchnia podestów zewnętrznych z płyt granitowych	**5,97m2**
* istniejąca powierzchnia schodów zewnętrznych do piwnicy i na taras widokowy	**17,41m2**
* istniejące murki oporowe	**4,91m2**
* pozostałe elemty	**3,17m2**
Nawierzchnie projektowane:	
* proj. nawierzchnia dziedzińca z kamienia polnego - bruk (do przełożenia)	**323,87m2**
* projektowana nawierzchnia z granitowych płyt o wym. 100850/8cm	**65,61m2**
* projektowana opaska z otoczaków	**31,95m2**
* projektowana nawierzchnia z posadzkowej cegły klinkierowej	**46,46m2**
* projektowana powierzchnia podestów zewnętrznych z płyt granitowych	**6,49m2**
Powierzchnia biologicznie czynna:	**brak**

LEGENDA

- ZAKRES OPRACOWANIA
- 512/2 — NR DZIAŁKI OBJĘTEJ OPRACOWANIEM
- IST. WJAZDY NA DZ. NR512/2 / IST. WEJŚCIE DO BUDYNKU
- OBRYS IST. WOLNOSTOJĄCEJ ZABUDOWY NA TERENIE DZIEDZIŃCA CHATA SZACHULCOWA / WIATA ŚMIETNIKOWA
- PROJ. OPASKA KAMIENNA Z OTOCZAKÓW (SZER. OPASKI NIE MNIEJ NIŻ 50CM
- NAWIERZCHNIA Z KAMIENIA POLNEGO - BRUKU DO PRZEŁOŻENIA
- PEOJ. NAWIERZCHNIA Z KAMIENIA POLNEGO - BRUKU
- NAWIERZCHNIA Z CEGŁY KLINKIEROWEJ O WYM. 29/14/8cm *(sprawdzić wymiar cegły z cegłą na elewacji)*
- NAWIERZCHNIA Z GRANITOWEJ KOSTKI O WYM. 10/9CM
- GRANITOWE PŁYTY CHODNIKOWE O WYM. 100/50/8cm

UWAGI!

1. *Wymiary bezwzględnie sprawdzić na budowie*
2. *Wszelkie zmiany skonsultować z Projektantem*
3. *Rysunki rozpatrywać łącznie z opisem budowlanym i opracowaniami technicznymi poszczególnych branż.*
4. *W trakcie wykonywania prac przestrzegać:*
   - *"Warunków technicznych wykonania i odbioru robót budowlano - montażowych"*
   - *Prace budowlane wykonywać ze szczególną ostrożnością pod ścisłym nadzorem osób uprawnionych do pełnienia samodzielnych funkcji w budownictwie*
   - *W przypadku niezgodności z założeniami projektowymi zawiadomić projektanta*

TEMAT : PROJEKT ZAGOSPODAROWANIA TERENU REMONT POSZYCIA DZIEDZIŃCA ZAMKU KSIĄŻĄT POMORSKICH W DARŁOWIE	NR RYS: Z_5
ADRES : ul. Zamkowa 4, 76-150 Darłowo, dz. nr512/2; obręb Darłowo 10 gm. Darłowo, powiat sławieński, woj. zachodniopomorskie	SKALA : 1:100
INWESTOR : ZAMEK KSIĄŻĄT POMORSKICH - MUZEUM W DARŁOWIE UL. ZAMKOWA 4 76-150 DARŁOWO gm. Darłowo, powiat sławieński, woj. zachodniopomorskie	MIEJSCE I DATA: Szczecin 28.11.2025r.
RYSUNEK : PROJEKT NAWIERZCHNI DZIEDZIŃCA	STADIUM: PROJEKT ZAGOSPODAROWANIA TERENU
BRANŻA : ARCHITEKTURA	
PROJEKTOWAŁ : dr inż. arch. MARIUSZ TUSZYŃSKI nr upr. 19/97	PODPIS:
SPRAWDZIŁ : mgr inż. arch. RYSZARD DŁUGOPOLSKI nr upr. 9/ZPOIA/2002	
OPRACOWAŁ : mgr inż. arch. WIOLETA NISZCZAK	

PRAWA AUTORSKIE ZASTRZEŻONE/ Copy rights reserved projekt ten jest chroniony zgodnie z art. 1 i nast.ustawy o prawie autorskim z dnia 4 .II.1994r