
PROFIL KONSTRUKCYJNY NAWIERZCHNI DZIEDZIŃCA

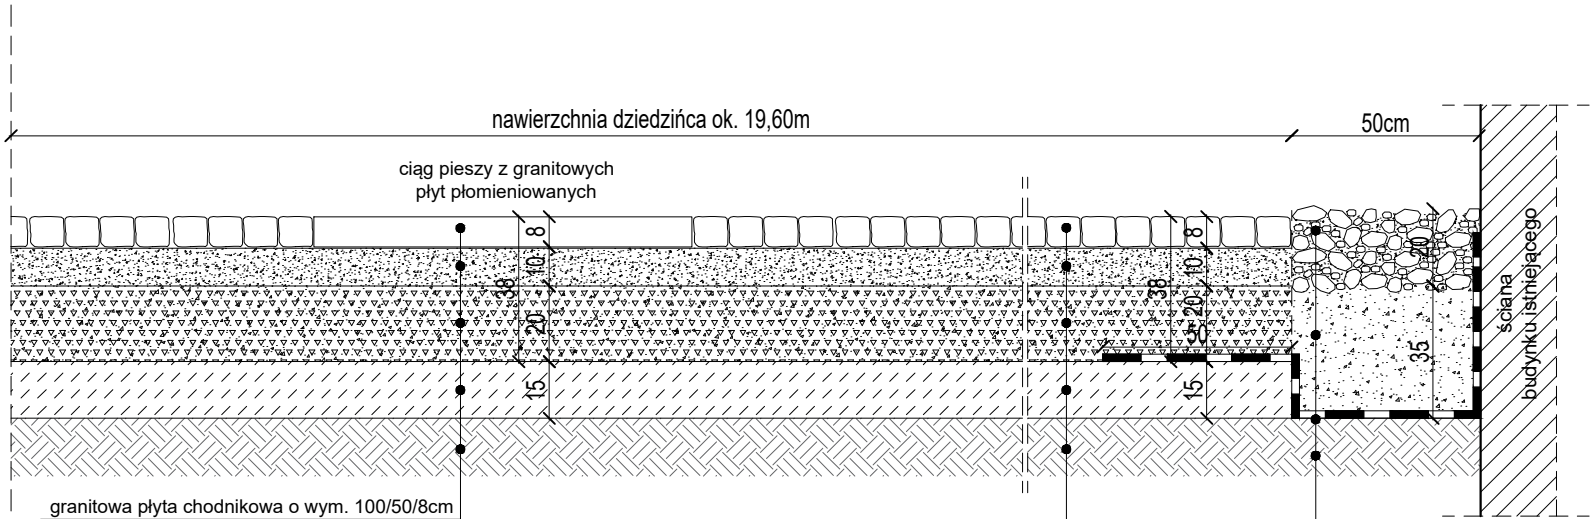

TEMAT : PROJEKT ZAGOSPODAROWANIA TERENU REMONT POSZYCIA DZIEDZIŃCA ZAMKU KSIĄŻĄT POMORSKICH W DARŁOWIE	NR RYS: Z_6
ADRES : ul. Zamkowa 4, 76-150 Darłowo, dz. nr512/2; obręb Darłowo 10 gm. Darłowo, powiat sławieński, woj. zachodniopomorskie	SKALA : 1:20
INWESTOR : ZAMEK KSIĄŻĄT POMORSKICH - MUZEUM W DARŁOWIE UL. ZAMKOWA 4 76-150 DARŁOWO gm. Darłowo, powiat sławieński, woj. zachodniopomorskie	MIEJSCE I DATA: Szczecin 28.11.2025r.
RYSUNEK : PROFIL KONSTRUKCYJNY NAWIERZCHNI DZIEDZIŃCA WEWNĘTRZNEGO	STADIUM: PROJEKT ZAGOSPODAROWANIA TERENU
BRANŻA : ARCHITEKTURA	
PROJEKTOWAŁ : dr inż. arch. MARIUSZ TUSZYŃSKI nr upr. 19/97	PODPIS:
SPRAWDZIŁ : mgr inż. arch. RYSZARD DŁUGOPOLSKI nr upr. 9/ZPOiA/2002	
OPRACOWAŁ : mgr inż. arch. WIOLETA NISZCZAK	

PRAWA AUTORSKIE ZASTRZEŻONE/ Copy rights reserved projekt ten jest chroniony zgodnie z art. 1 i nast.ustawy o prawie autorskim z dnia 4 .II.1994r