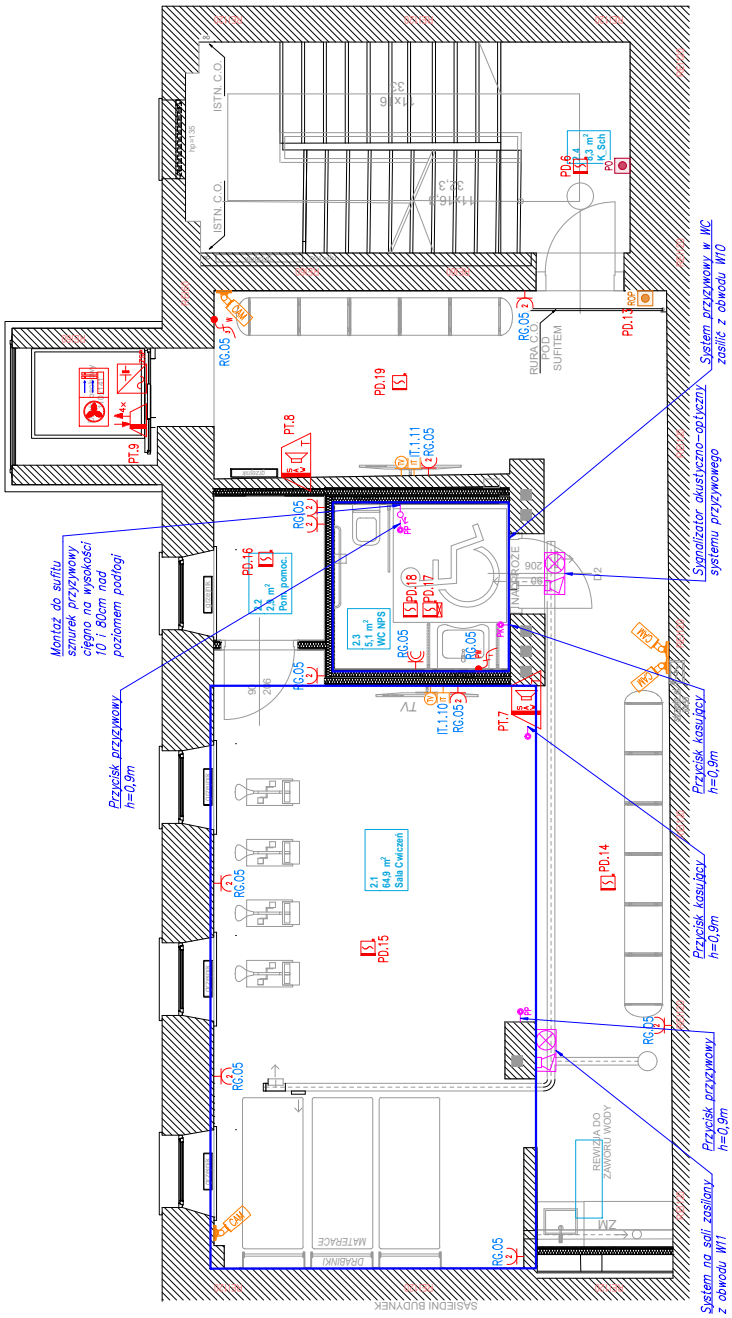

	INSTALACJE ELEKTRYCZNE – LEGENDA
	Gniazda podwójne IP20
	Gniazdo pojedyncze IP44
IT	Gniazda IT
TV	Gniazda TV
RG.05	Numeracja obwodów
CAM	Kamera CCTV
	Czujka dymu DUO-3000
W	Trójfazowy wypust zasilający maszynownie windy
PW	Jednofazowy wypust zasilający podgrzewacz wody
PPWP	Przycisk PWP
PO	Przycisk oddymiania – PO-63
ROP	Ręczny ostrzegacz pożarowy – ROP-3000 M
	Zasilacz pożarowy sZSP100-1.5A-07 AKU07 MERAWEX
	Element kontrolno-sterujący EKS 6044
	Urządzenie zasysające VENTUM
	Sygnalizator akustyczny – SAW-3001
	Czujka dymu DUO-3000 ze wskaźnikiem zadziałania

Projekt jest chroniony Prawem Autorskim (Dz.U.94/24/83)
Wszelkie informacje i rozwiązania w nim zawarte stanowią własność intelektualną firmy plan3D Adrian Bogutczak i nie mogą być ponownie powielane lub udostępniane osobom trzecim bez pisemnej zgody właściciela praw autorskich.

NAZWA OBIEKTU BUDOWLANEGO

REMONT I ADAPTACJA POMIESZCZEŃ BUDYNKU WRAZ Z ARANŻACJĄ WNĘTRZ NA POTRZEBY CENTRUM ZDROWEGO I AKTYWNEGO SENIORA

ADRES INWESTYCJI:

Łódź
ul. Zachodnia 60

INWESTOR

MCM Śródmieście, Łódź, ul. Próchnika 13

JEDNOSTKA PROJEKTOWA

www.plan3d.pl

ADRIAN BOGUTCZAK
90-731 Łódź, ul. Wólczańska 19
biuro@plan3d.pl; tel. 603-648-300

PROJEKTANT:
mgr inż. Paweł Kroczyński
LOD/3135/PBE/16
upr budowlane do projektowania b.o.

PODPIS:

OPRACOWANIE:
inż. Kacper Deka

PODPIS:

DATA: marzec 2026 SKALA: 1:100

RYSUNEK:

RZUT II PIĘTRA - GNIAZDA I WYPUSTY

NR PROJEKTU	ROK	FAZA PROJ	BRANŻA:	NR RYSUNKU	REWIZJA
275	26	PW	IE	IE-05	00