ZAŁĄCZNIK nr 2 Plan zagospodarowania terenu - koncepcja BRZEZINY

skala:1:250

dz. ew. nr 1087/9, obręb Brzeziny

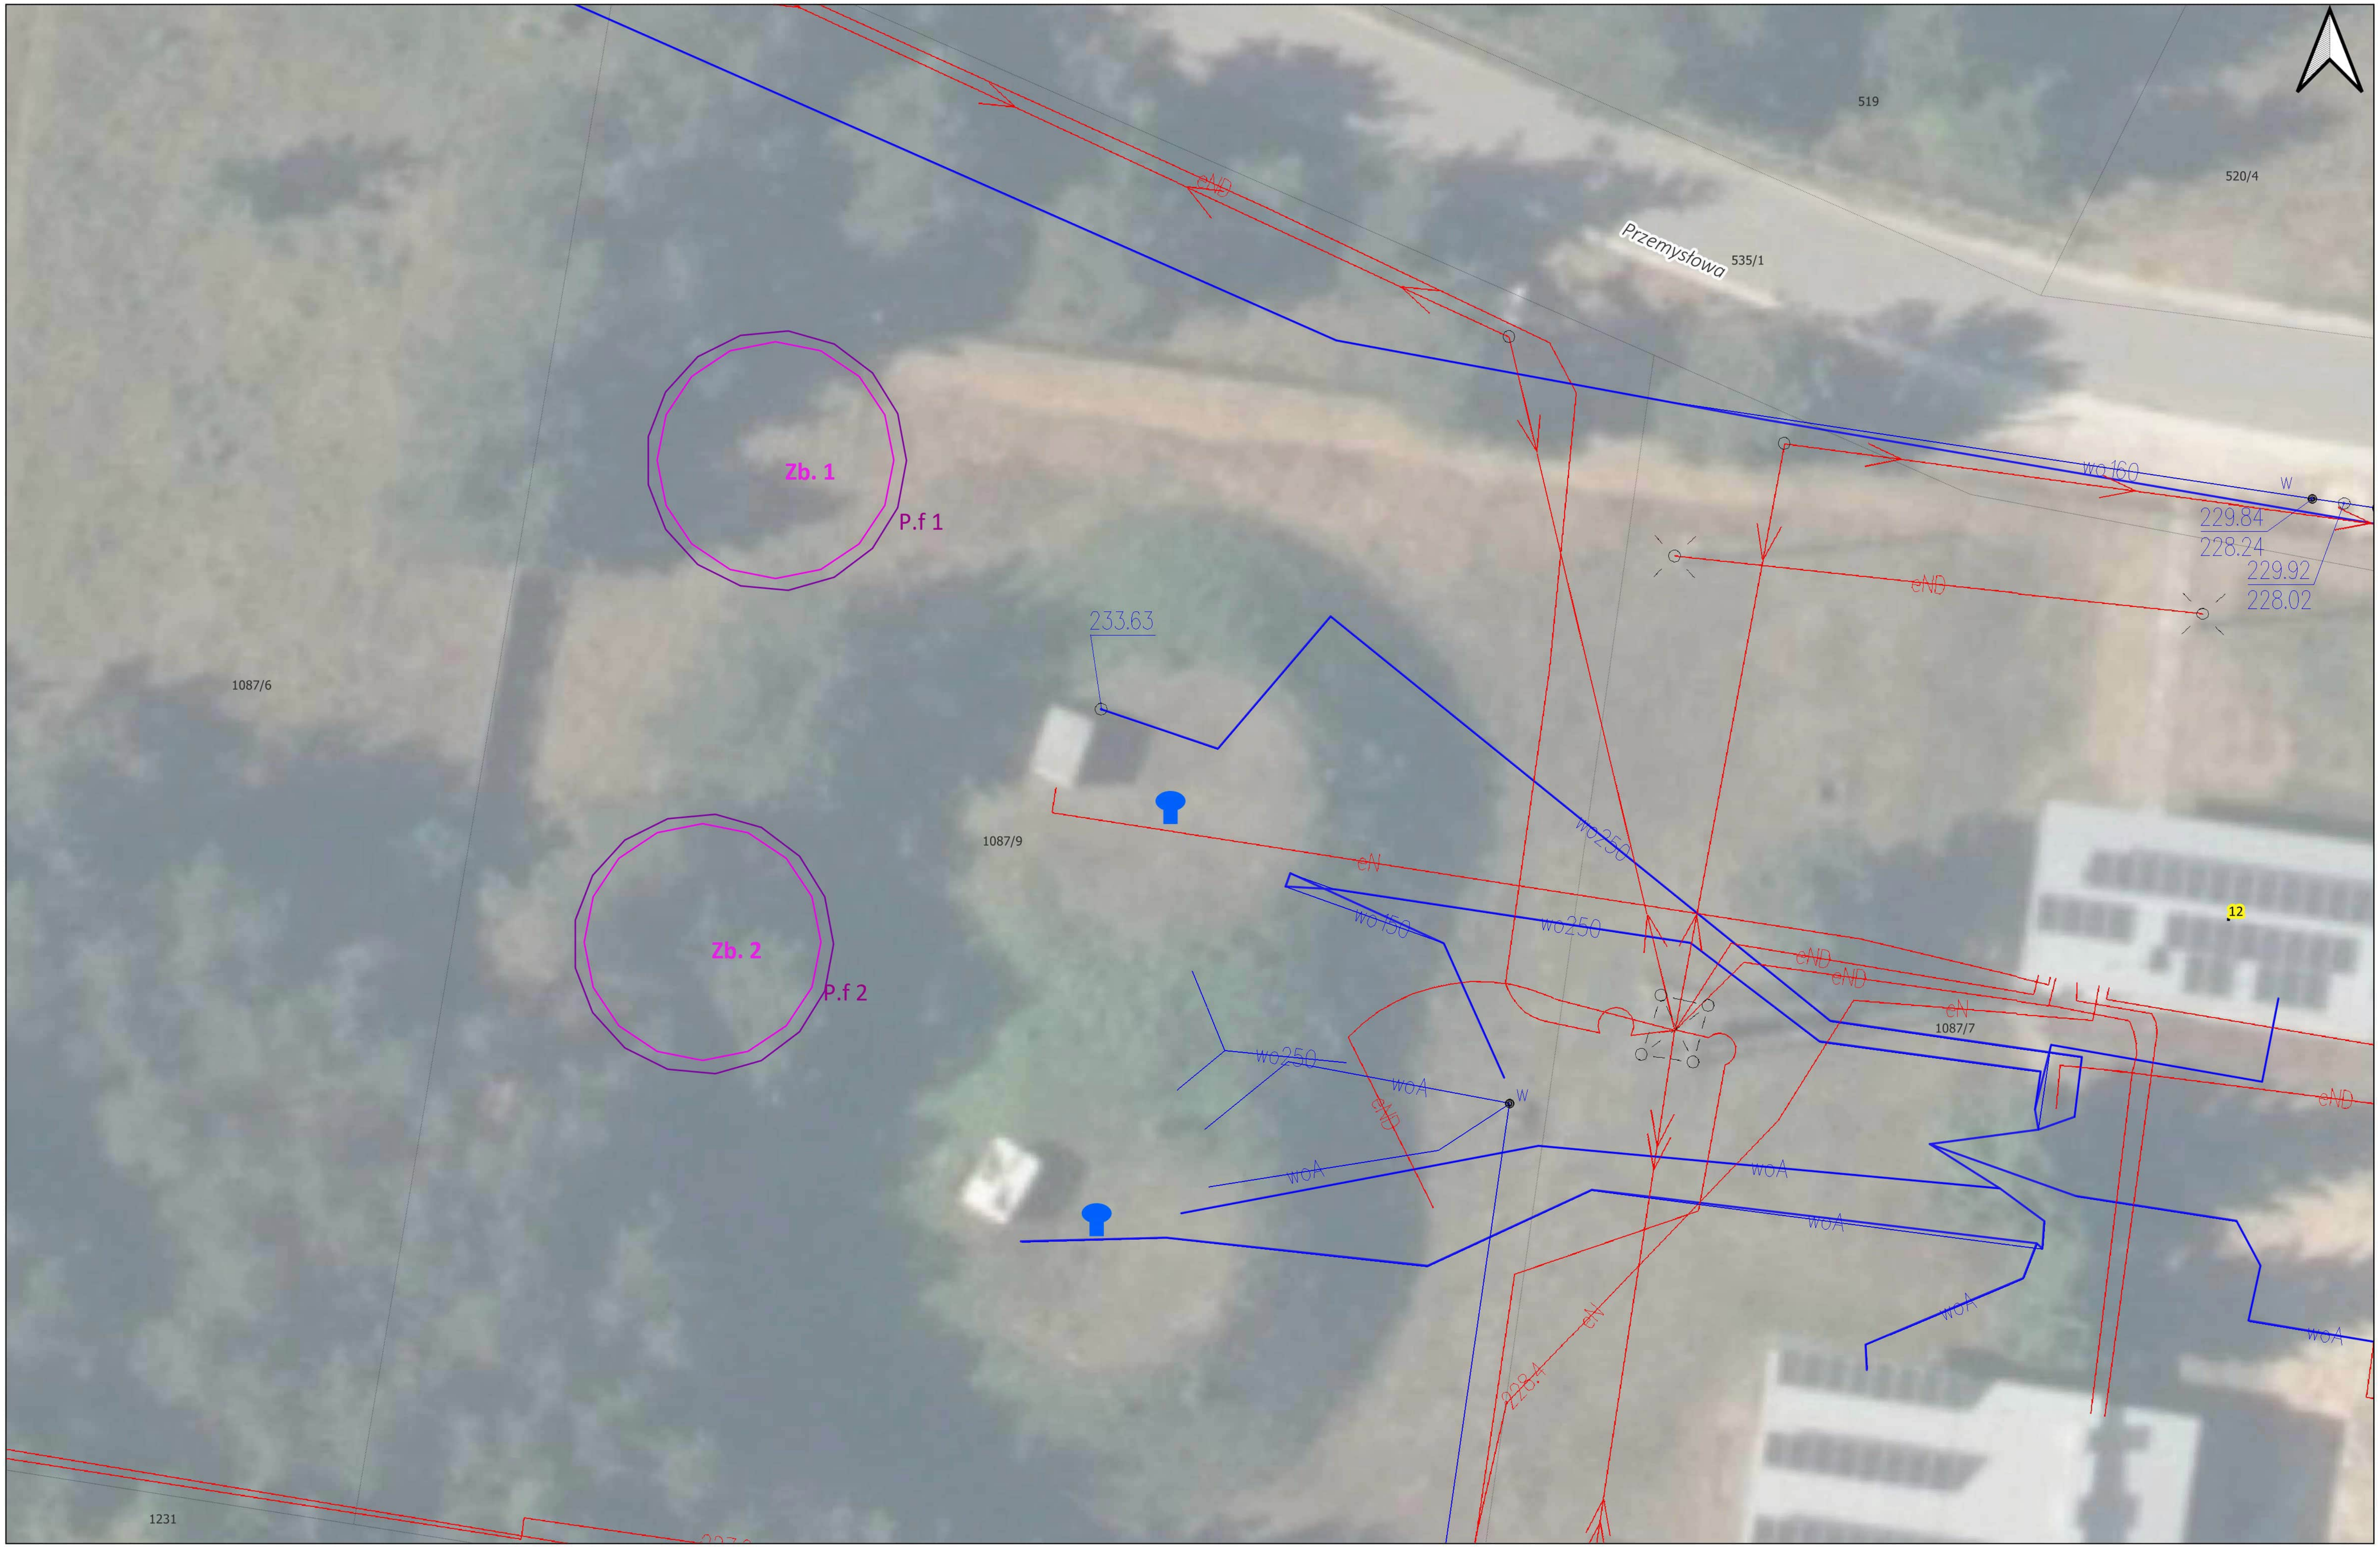
519
520/4
eND
Przemysłowa
535/1
wo 160
w
229.84
228.24
229.92
228.02
eND
Zb. 1
P.f 1
233.63
1087/6
1087/9
wo250
eN
wo150
wo250
12
eND
eND
eN
1087/7
Zb. 2
P.f 2
wo250
woA
w
eND
woA
woA
woA
woA
woA
eN
228.4
eND
1231

Dwa zbiorniki retencyjne, stalowe o średnicy zewnętrznej 10,1m i średnicy fundamentu 11,0 m (około V=2*320=340m3)

ZBIORNIKI BRZEZINY

Zb. -ZBIORNIK RETENCYJNY; P.f - PŁYTA FUNDAMENTOWA

Załącznik nr 2 Plan zagospodarowania terenu - koncepcja BILCZA

skala 1:250

dz. ew. nr 224/661, obręb Bilcza

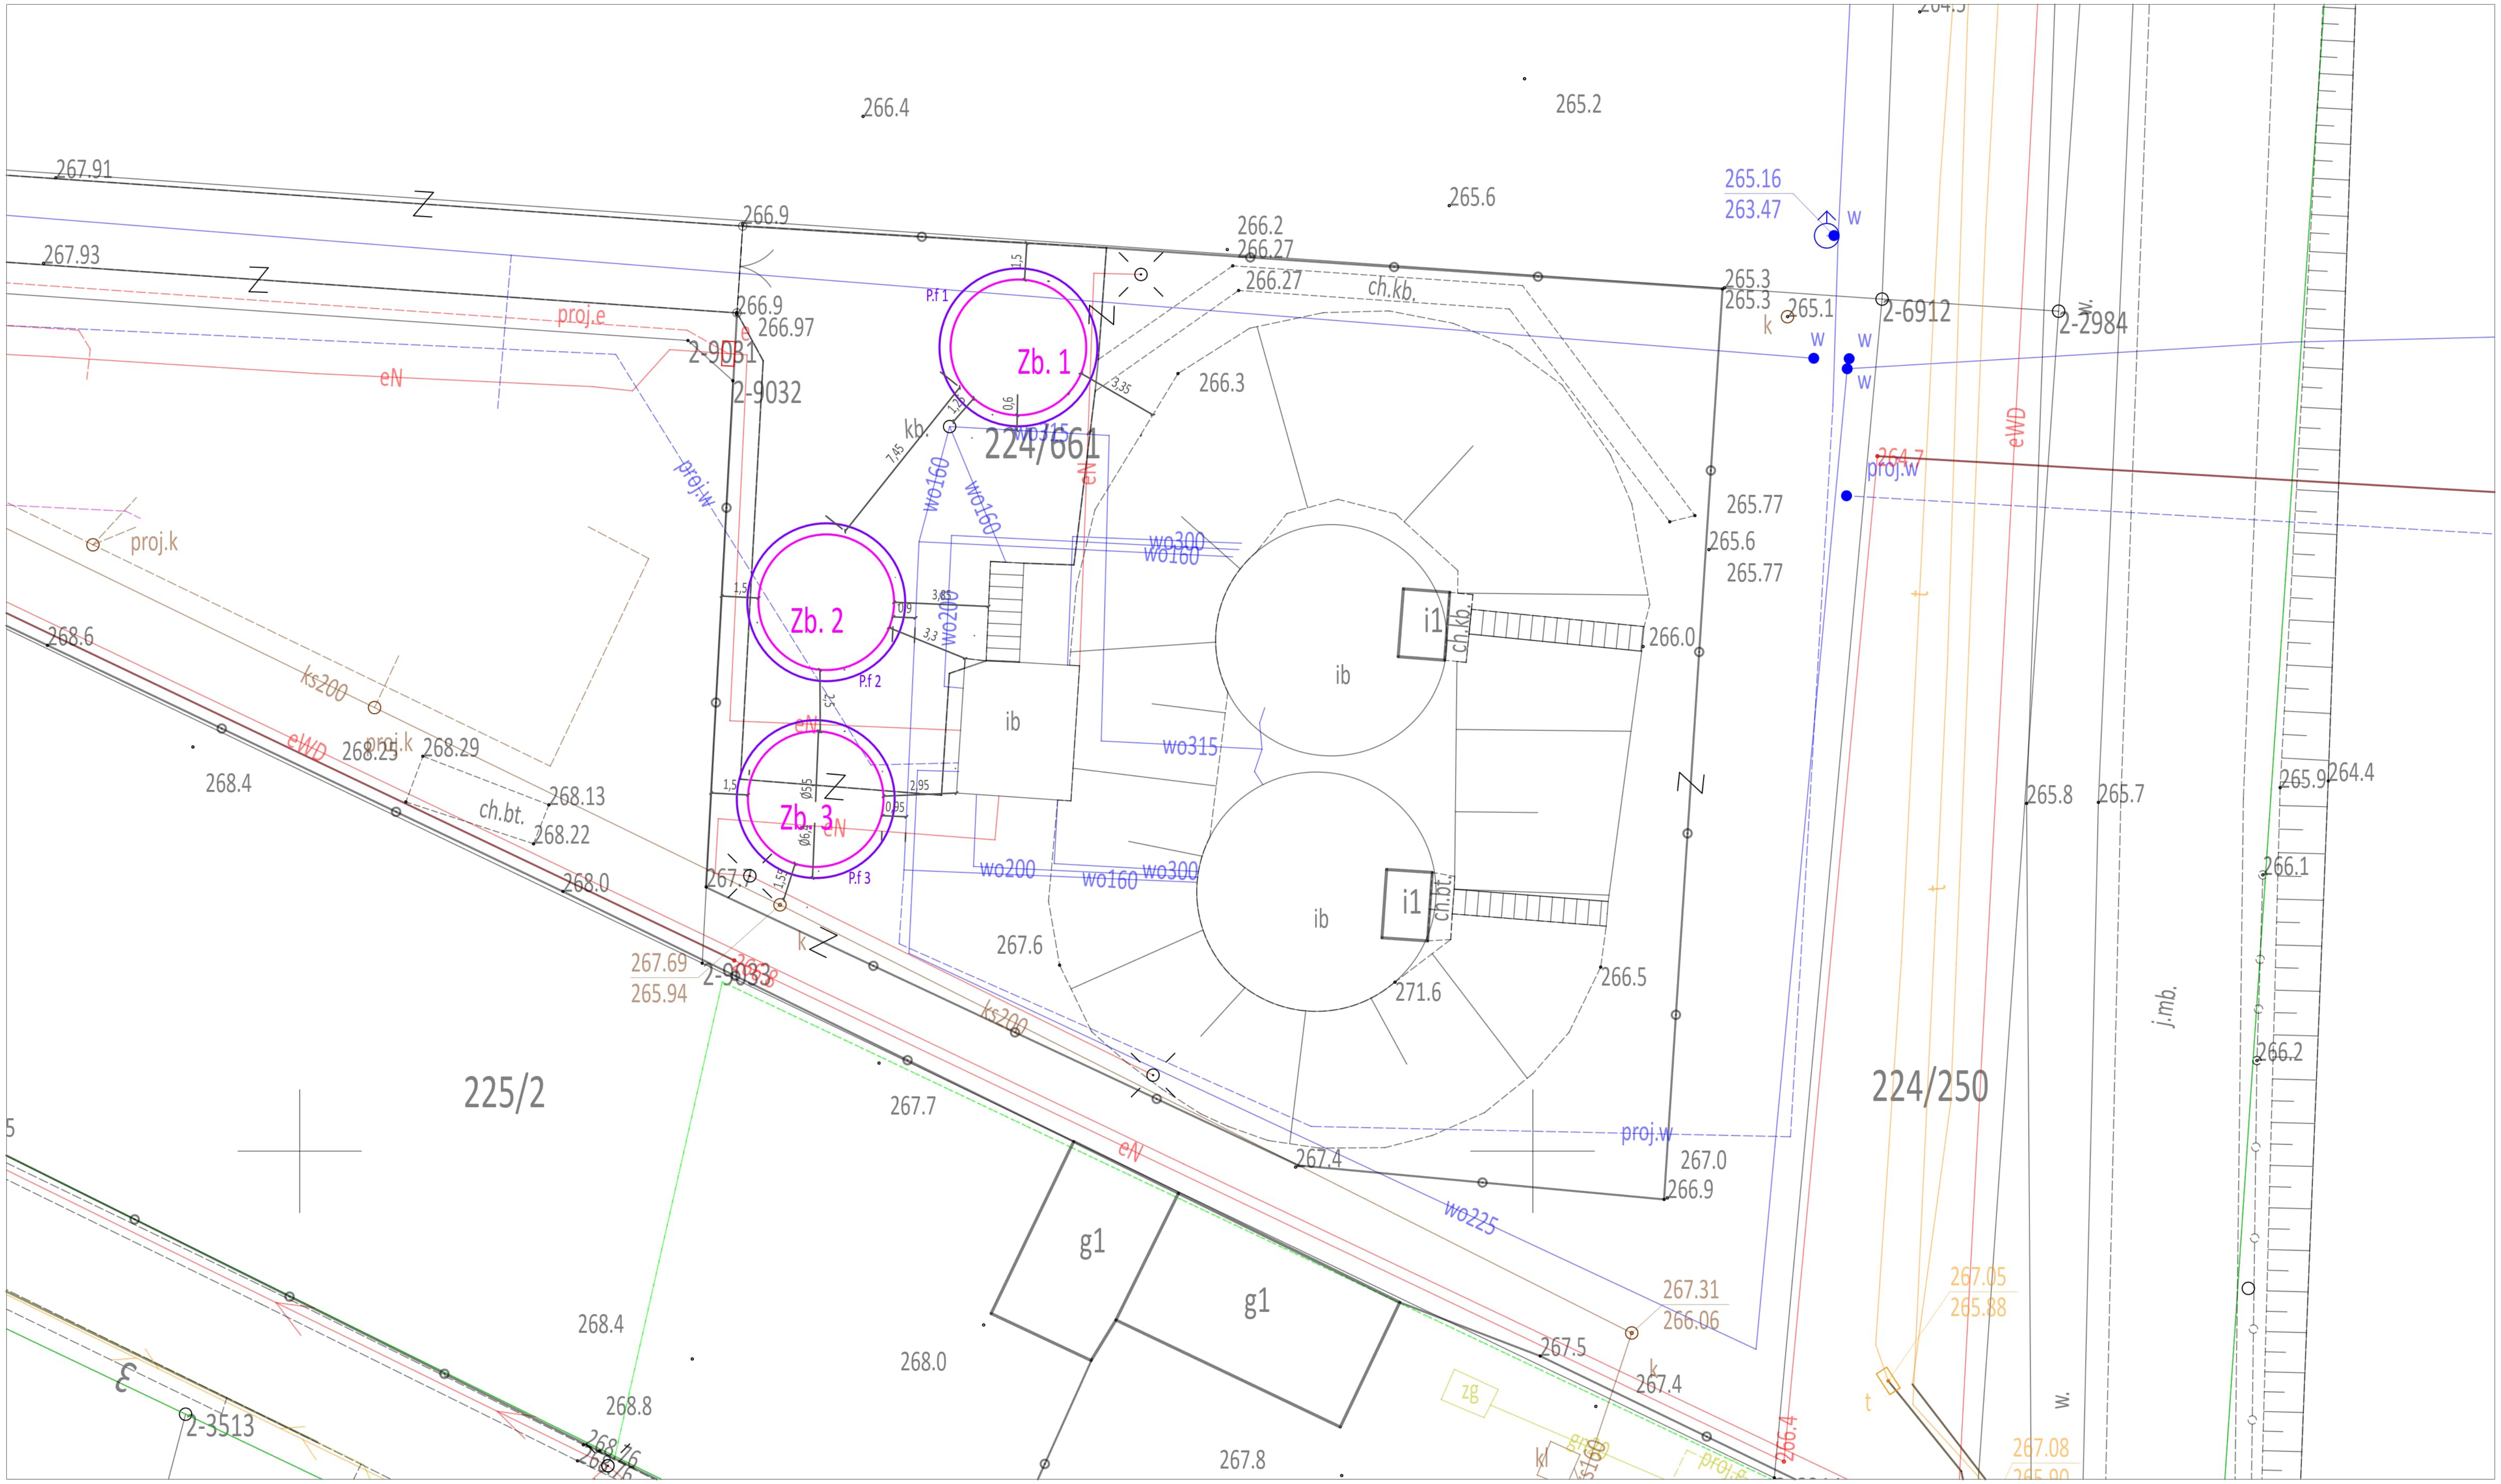
Zb. 1
Zb. 2
Zb. 3
P.f 1
P.f 2
P.f 3
224/661
225/2
224/250
ib
i1
g1
kb.
ch.kb.
ch.bt.
wo300
wo160
wo315
wo200
wo225
wo160
proj.w
proj.e
proj.k
eN
eWD
ks200
j.mb.
zg
2-9031
2-9032
2-9033
2-6912
2-2984
2-3513
266.4
265.2
267.91
267.93
266.9
266.97
265.6
266.2
266.27
265.16
263.47
265.3
265.1
266.3
265.77
266.0
268.6
268.4
268.25
268.29
268.13
268.22
268.0
267.69
265.94
267.6
271.6
266.5
267.7
267.4
267.0
266.9
267.31
266.06
267.5
268.8
267.8
265.8
265.7
265.9
264.4
266.1
266.2
267.05
265.88
267.08
264.7

Trzy zbiorniki retencyjne stalowe o średnicy zewnętrznej 5,50 m i średnicy fundamentu 6,40 m (V=3*95m3=285m3).

Zb. - ZBIORNIK RETENCYJNY; P.f - PŁYTA FUNDAMENTOWA

Zbiorniki Piaseczna Górka - Wariant 3