
Województwo: śląskie, Miejscowość: Rybnik,
Jednostka ewidencyjna: 247301_1 Rybnik,
Obręb: 247301_1.0010 Chwałowice, arkusz mapy: 4,


Mapa do celów projektowych skala 1:500

Sekcja 2000: 6.125.25.10.2

Układ wysokości PL-EVRF2007-NH

Nie wyklucza się istnienia w terenie innych nie wykazanych na mapie urządzeń podziemnych, które nie były zgłoszone do inwentaryzacji. Dla celów prawnych potrzebne jest ustalenie granic działek w terenie. Granice działek wniesiono na podstawie danych otrzymanych z PODGiK. Teren w zakresie opracowania objęty jest miejscowym planem zagospodarowania przestrzennego. Nie sprawdzono przebiegu służebności gruntowych dla działek objętych zakresem opracowania. Sprawdzono dokumentację ZUDP z ostatnich trzech lat. Mapę do celów projektowych wykonano na kopii mapy zasadniczej pozyskanej z PODGiK.

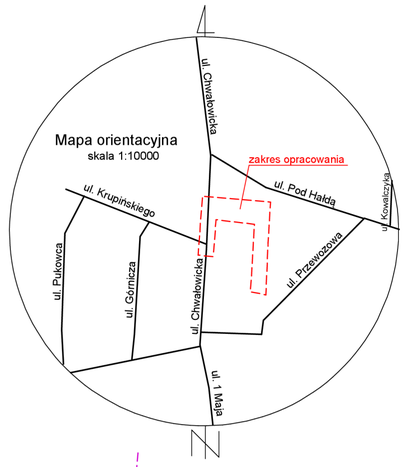

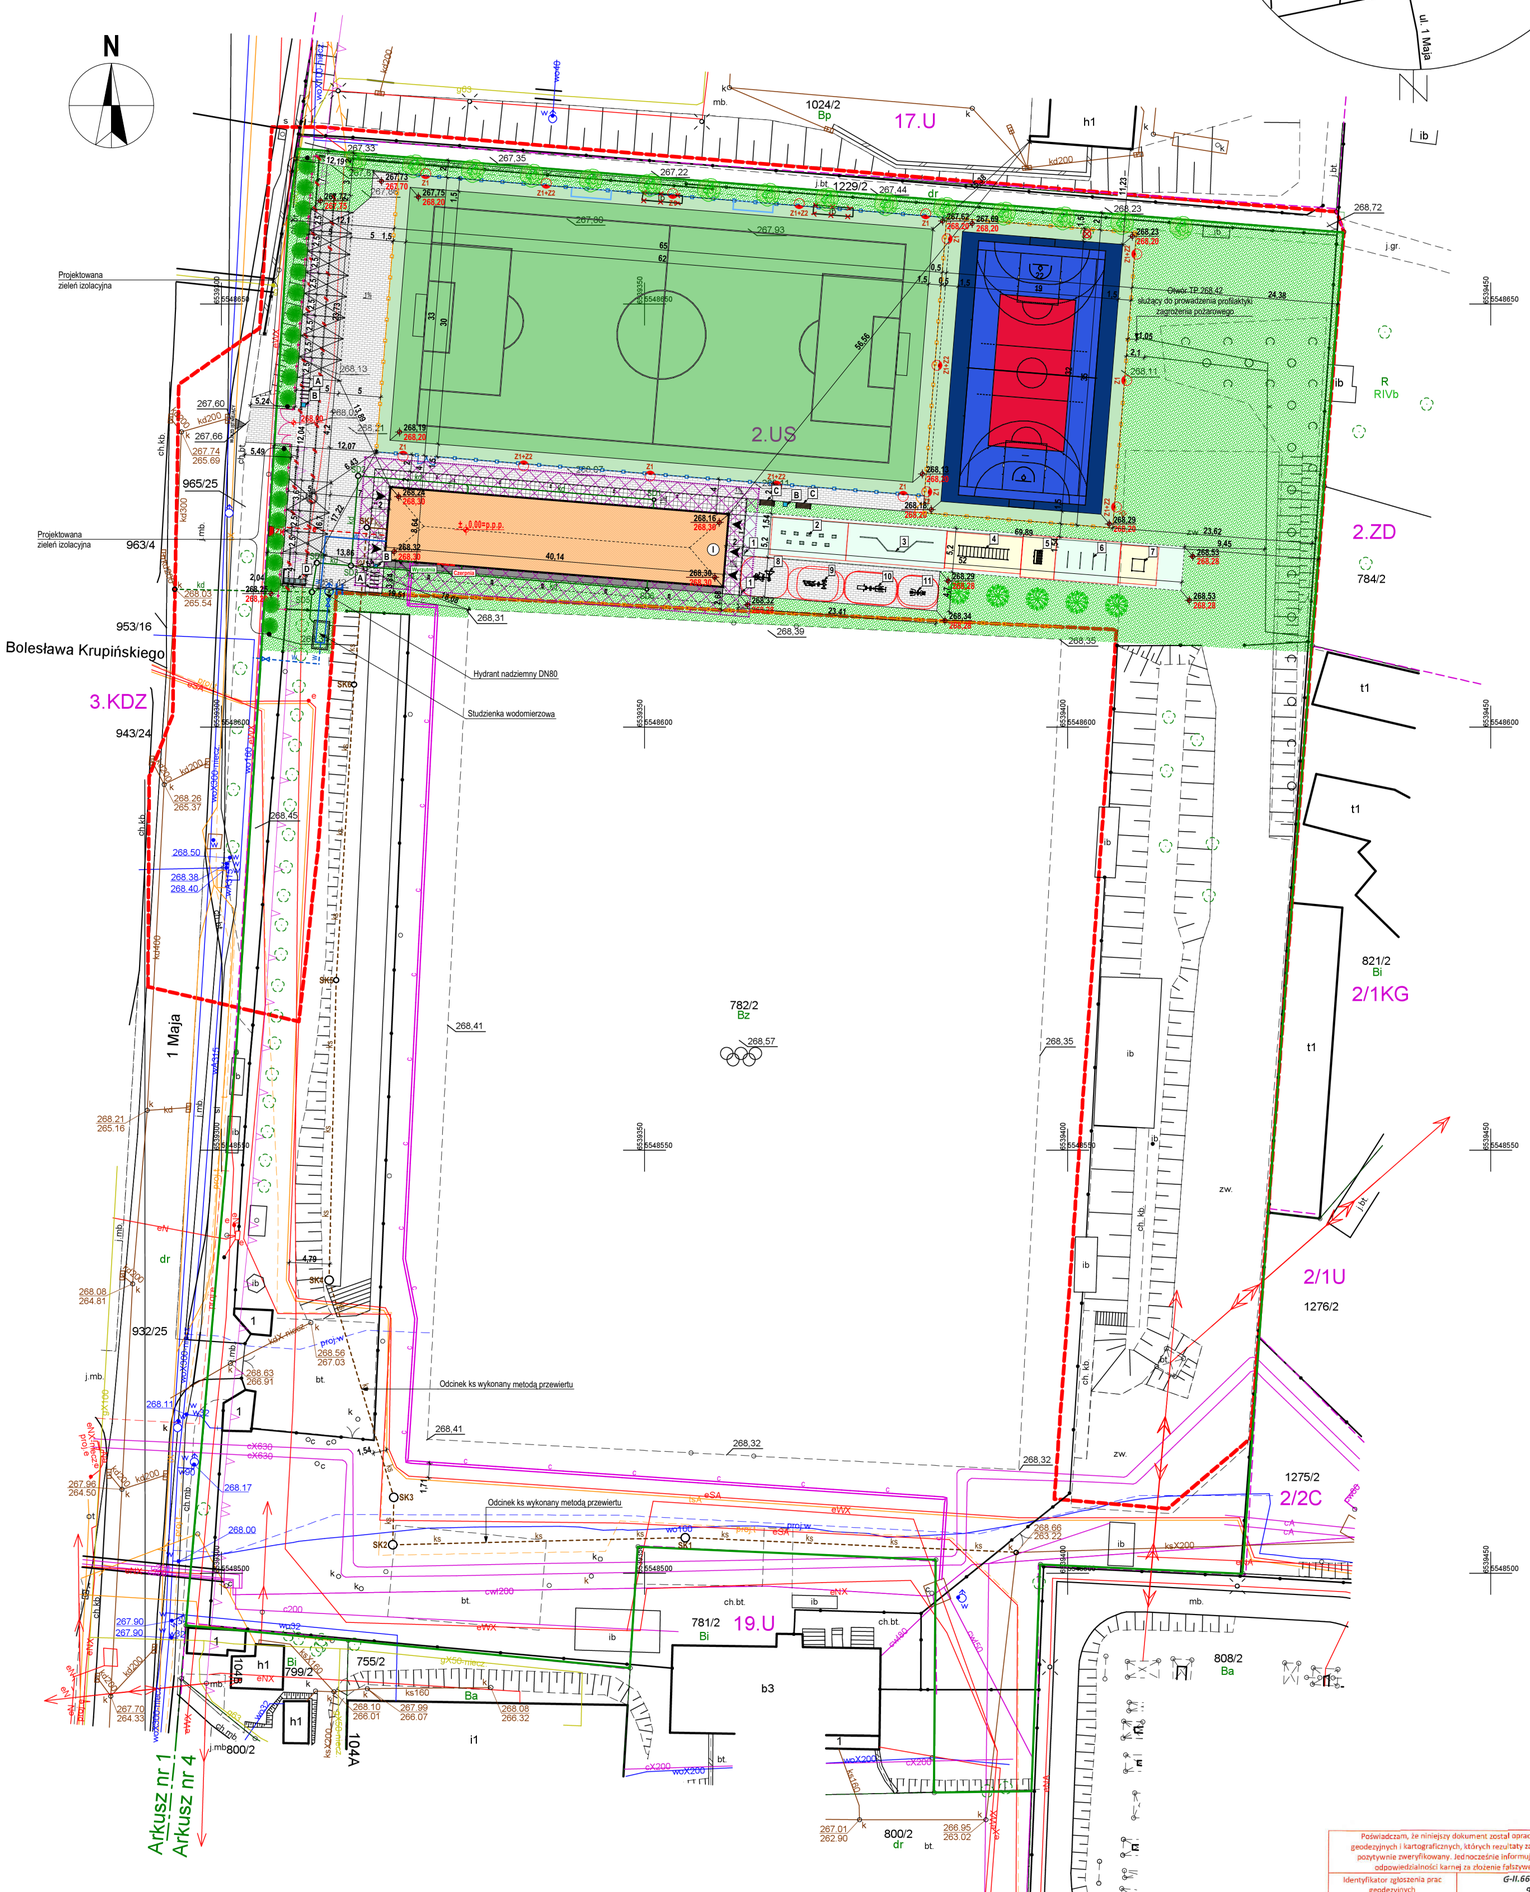

przewód elektroenergetyczny
przewód kanalizacyjny
przewód wodociągowy
przewód gazowy
przewód ciepłowniczy
zakres opracowania
linia rozgraniczająca tereny o różnym przeznaczeniu lub różnych zasadach zagospodarowania MPZP
nieprzekraczalna linia zabudowy MPZP
pikieta wysokościowa dla projektnta (PL-EVRF2007-NH)

LEGENDA

- Granica obszaru opracowania
- Granice działek objętych inwestycją
- Projektowany budynek kompleksu sportowego Orlik
- Wejście do projektowanego budynku
- Projektowane nawierzchnie utwardzone z płyt chodnikowych
- Projektowane nawierzchnie utwardzone z kostki betonowej
- Projektowane nawierzchnie z płyt ażurowych
- Tereny zielone
- Opaski żwirowe
- Projektowane miejsce postojowe (2,5 x 5 m) dla samochodów osobowych
- Projektowane miejsce postojowe (3,6 x 5 m) dla osób niepełnosprawnych
- Projektowane piłkochwyty
- Projektowane ogrodzenie boisk (wysokość 4 m)
- Projektowane ogrodzenie
- Istniejący wjazd na działkę
- Projektowany stojak rowerowy
- Projektowany kosz na śmieci
- Projektowana ławka
- Miejsce gromadzenia odpadów
- Projektowane nasadzenia - Klon polny
- Projektowane nasadzenia - Głóg dwuszyjkowy
- Projektowana zieleń izolacyjna
- Projektowane oświetlenie terenu
- Projektowane złącze kablowe
- Projektowana linia kablowa instalacji elektroenergetycznej GLZ
- Projektowany orientacyjny przebieg przyłącza ciepłowniczego *(poza wnioskiem)*
- Projektowane przyłącze wodociągowe *(poza wnioskiem)*
- Projektowana instalacja wodociągowa
- Projektowany hydrant nadziemny DN80
- Projektowane przyłącze kanalizacji sanitarnej *(poza wnioskiem)*
- Projektowana zewnętrzna instalacja kanalizacji sanitarnej
- Projektowane przyłącze kanalizacji deszczowej *(poza wnioskiem)*
- Projektowana zewnętrzna instalacja kanalizacji deszczowej
- Projektowana tablica informacyjna z regulaminem
- Projektowane urządzenie sportowe "Ninja steps"
- Projektowane urządzenie sportowe "Równoważnia"
- Projektowane urządzenie sportowe "Monkey bars"
- Projektowane urządzenie sportowe "Ścianka prosta z siatką"
- Projektowane urządzenie sportowe "Góra - dół"
- Projektowane urządzenie sportowe "Drążki 1500"
- Urządzenie siłowni zewnętrznej_wioślarz - wyciąg górny
- Urządzenie siłowni zewnętrznej_orbitrek - rowerek
- Urządzenie siłowni zewnętrznej_sztanga w leżeniu - low pull up
- Urządzenie siłowni zewnętrznej_wahadło - twister
- Strefa bezpieczna dla urządzenia sportowego
- Projektowana nawierzchnia toru OCR z trawy
- Projektowana nawierzchnia bezpieczna z mat przerostowych
- Istniejące drzewo do wycinki *(poza wnioskiem)*
- Istniejące ogrodzenie / piłkochwyty do demontażu
- Istniejąca wiata stadionowa do przeniesienia *(zadaszenie miejsc siedzących zawodników i trenera)*
- Projektowana lokalizacja wiat stadionowych *(zadaszenie miejsc siedzących zawodników i trenera)*
- Boisko piłkarskie z trawy syntetycznej
- Boisko wielofunkcyjne
- Wyrzutnia zużytego powietrza
- Czerpnia powietrza
- Spadek terenu
- 268,25 Istniejące rzędne terenu
- 268,30 Projektowane rzędne terenu
- ± 0,00=p.p.p. **Poziom porównawczy parteru** — BUDYNEK KOMPLEKSU SPORTOWEGO ± 0,00 = 268,30 m n.p.m.
- Strefa prognozowanego zagruzowania = 1/3 wysokosci budynku

N

UWAGA

Obszar oddziaływania i zasięg uciążliwości inwestycji wykracza poza granicę obszaru opracowania.
Obszar oddziaływania obejmuje działkę nr: 782/2 i 1024/2.

Poświadczam, że niniejszy dokument został opracowany w wyniku prac geodezyjnych i kartograficznych, których rezultaty zawiera operat techniczny pozytywnie zweryfikowany. Jednocześnie informuję, że jestem świadomy odpowiedzialności karnej za złożenie fałszywego oświadczenia.

Identyfikator zgłoszenia prac geodezyjnych	*G-II.6640.3.59.2024 96/2024*
Organ służby geodezyjnej, który otrzymał zgłoszenie	URZĄD MIASTA RYBNIKA
Wykonawca prac geodezyjnych	*Usługi Geodezyjne Mateusz Mielżyński ul. Stanisława Lema 1, 43-252 Golasowice NIP: 6332234961*
Nr oraz data sporządzenia dokumentu zawierającego wynik pozytywnej weryfikacji	P.2473.2024.2572 z dnia 25.11.2024r
Imię i nazwisko oraz nr uprawnień zawodowych kierownika prac	*GEODETA UPRAWNIONY mgr inż. Michał Sienaszkiewicz świ. GGK nr 21927*

STUDIO ARCHITEKTURY BOBER

Temat:
BUDOWA KOMPLEKSU SPORTOWEGO ORLIK wraz z budynkiem zaplecza szatniowo-socjalnego
Projekt zamienny do pozwolenia na budowę nr Ar-II.6740.38.2025

Tytuł:
PROJEKT ZAGOSPODAROWANIA DZIAŁKI

Lokalizacja:
44-206 Rybnik, ul. 1 Maja
Działka nr 782/2
Jednostka ewidencyjna: 247301_1-M.RYBNIK
Obręb ewidencyjny: 0010 Chwałowice

	Imię i nazwisko:	Nr upr.:	Specjalność:	Podpis:	Rewizja:	Data:	Skala:
Projektował:	mgr inż. arch. Waldemar BOBER	Rz/A-01/10 [SL-1457]	architektoniczna				
Sprawdził:	mgr inż. arch. Janina STULA	47/06/SLOKK/II [SL-1213]	architektoniczna			VII 2026	1:500
Opracował:	mgr inż. Joanna GÓRALCZYK		architektoniczna				
Opracował:	mgr inż. Magdalena PYSZNY		architektoniczna				
Opracował:	mgr inż. arch. Monika SOWA		architektoniczna		Branża:	Faza:	Rys. nr:
Projektował:	mgr inż. Tomasz BIENIEK	SLK/0996/PWOE/05 SLK/IE/3861/06	instalacje elektryczne				
Sprawdził:	Jerzy FOJCIK	118/90 SLK/IE/3590/01	instalacje elektryczne		A	PZ	PZT-01
Projektował:	Paweł PAWLICKI	109/79	instalacje sanitarne				
Sprawdziła:	mgr inż. Marta NOWAK	SLK/9117/PWBS/21	instalacje sanitarne				

PRAWA AUTORSKIE ZASTRZEŻONE - POWIELANIE I UDOSTĘPNIANIE BEZ ZGODY AUTORA ZABRONIONE