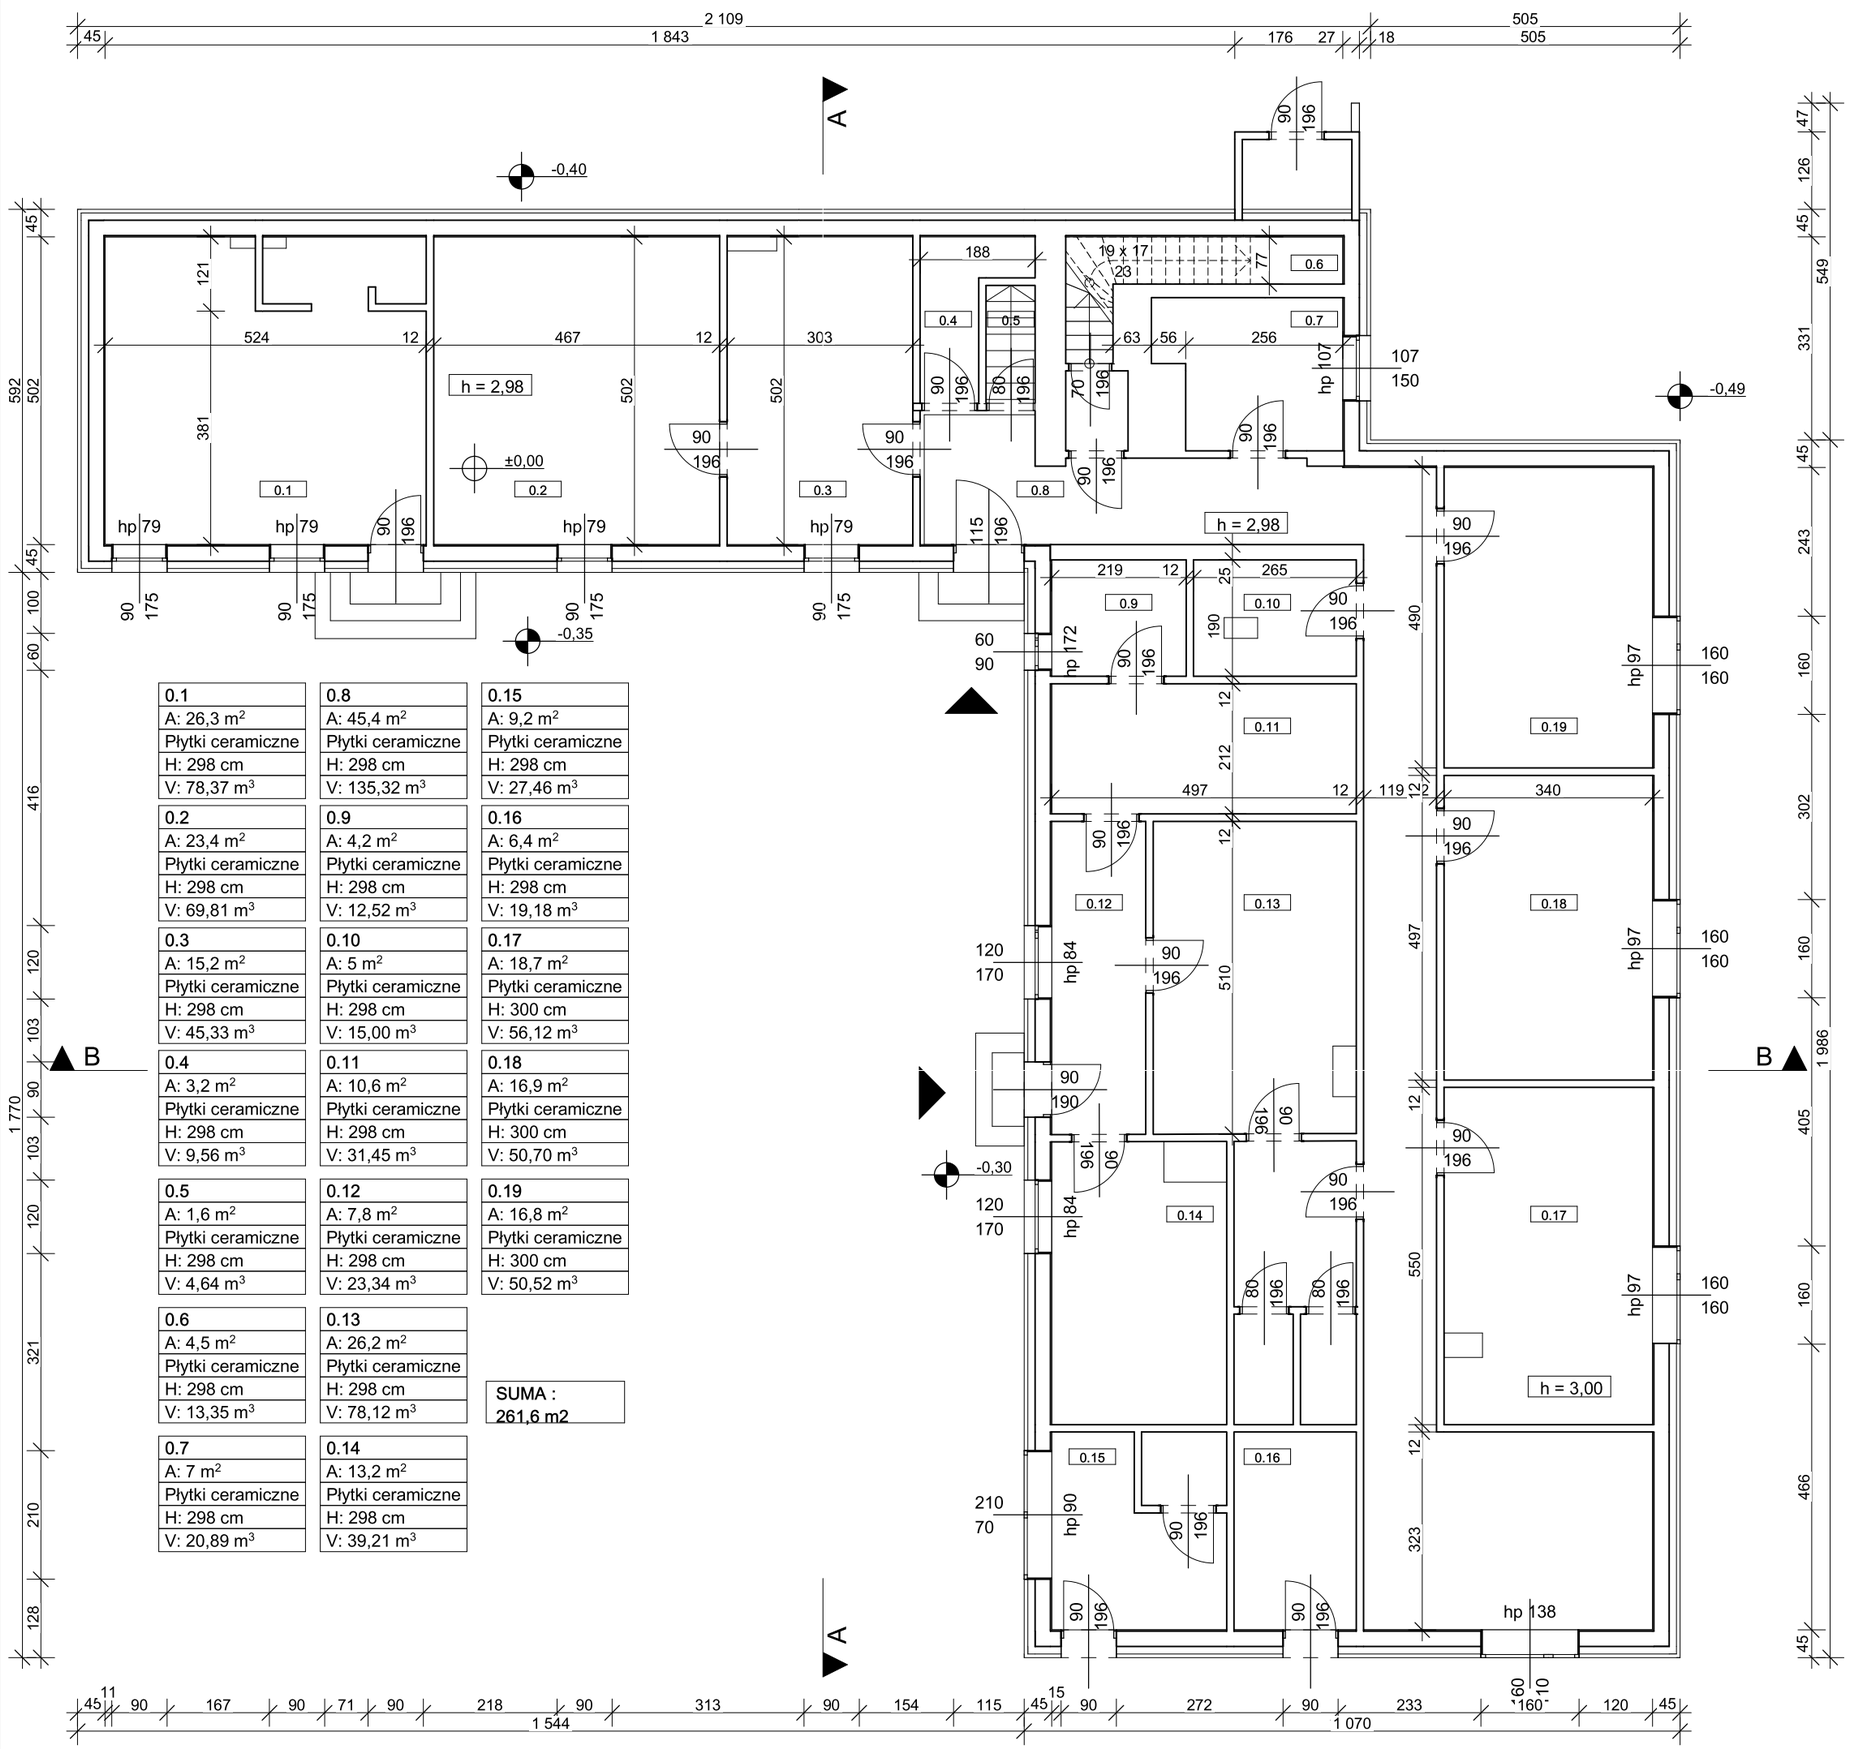


0.1	0.8	0.15
A: 26,3 m²	A: 45,4 m²	A: 9,2 m²
Płytki ceramiczne	Płytki ceramiczne	Płytki ceramiczne
H: 298 cm	H: 298 cm	H: 298 cm
V: 78,37 m³	V: 135,32 m³	V: 27,46 m³

0.2	0.9	0.16
A: 23,4 m²	A: 4,2 m²	A: 6,4 m²
Płytki ceramiczne	Płytki ceramiczne	Płytki ceramiczne
H: 298 cm	H: 298 cm	H: 298 cm
V: 69,81 m³	V: 12,52 m³	V: 19,18 m³

0.3	0.10	0.17
A: 15,2 m²	A: 5 m²	A: 18,7 m²
Płytki ceramiczne	Płytki ceramiczne	Płytki ceramiczne
H: 298 cm	H: 298 cm	H: 300 cm
V: 45,33 m³	V: 15,00 m³	V: 56,12 m³

0.4	0.11	0.18
A: 3,2 m²	A: 10,6 m²	A: 16,9 m²
Płytki ceramiczne	Płytki ceramiczne	Płytki ceramiczne
H: 298 cm	H: 298 cm	H: 300 cm
V: 9,56 m³	V: 31,45 m³	V: 50,70 m³

0.5	0.12	0.19
A: 1,6 m²	A: 7,8 m²	A: 16,8 m²
Płytki ceramiczne	Płytki ceramiczne	Płytki ceramiczne
H: 298 cm	H: 298 cm	H: 300 cm
V: 4,64 m³	V: 23,34 m³	V: 50,52 m³

0.6	0.13
A: 4,5 m²	A: 26,2 m²
Płytki ceramiczne	Płytki ceramiczne
H: 298 cm	H: 298 cm
V: 13,35 m³	V: 78,12 m³

SUMA :
261,6 m2

0.7	0.14
A: 7 m²	A: 13,2 m²
Płytki ceramiczne	Płytki ceramiczne
H: 298 cm	H: 298 cm
V: 20,89 m³	V: 39,21 m³

Uwaga:
Wszystkie wymiary i ilości sprawdzić na placu budowy

INWENTARYZACJA

Branża: architektura

Projektował:	nr upr.	specjaln.	podpis
Projektant:			
mgr inż. arch. Tomasz Borkowski	141/SWOKK/2012	architekt.	
mgr inż. arch. Grzegorz Tkacz	16/10/SLOKK	architekt.	
Opracowanie:			
mgr inż. arch. Piotr Łukasik		architekt.	
Piotr Borkowski		asystent architekta	

PROJEKTPLUSARCHITEKCI Sp. z o.o.
Plac Krakowski 10, 41-800 Zabrze
tel./fax +48 32 235 22 99, 271 24 32, projektplus.pl
NIP: 648 265 54 57, REGON 240835434

CAD: Archicad 25/PPA
Licencja nr 2-2917308

Nazwa inwestycji:

Inwentaryzacja budynku zapleczy sportowych przeznaczonego do rozbiórki w ramach inwestycji pod nazwą: „Budowa budynku zaplecza sportowego w Parku Sportowym Wojkowice wraz z pełnowymiarowym boiskiem treningowym

Inwestor:
Urząd Miasta Wojkowice
ul. Jana III Sobieskiego 290a
42-580 Wojkowice

Adres inwestycji:
ul. Janusza Kusocińskiego 1
42-580 Wojkowice

Nr działki:
1550/13
1551/1

Nazwa rysunku:
Rzut parteru

data:06.07.2026
Format druku:
A3

Skala:
1:100

Nr Rys.:
INW - 2

Kopiowanie, powielanie i dokonywanie zmian w projekcie bez zgody autora zabronione. (Ustwa o prawie autorskim i prawach pokrewnych z dn. 04.02.1994r.) Udostępnianie tylko jako wydruk w kolorze.