
PŁYTA POD AGREGAT

skala 1:50

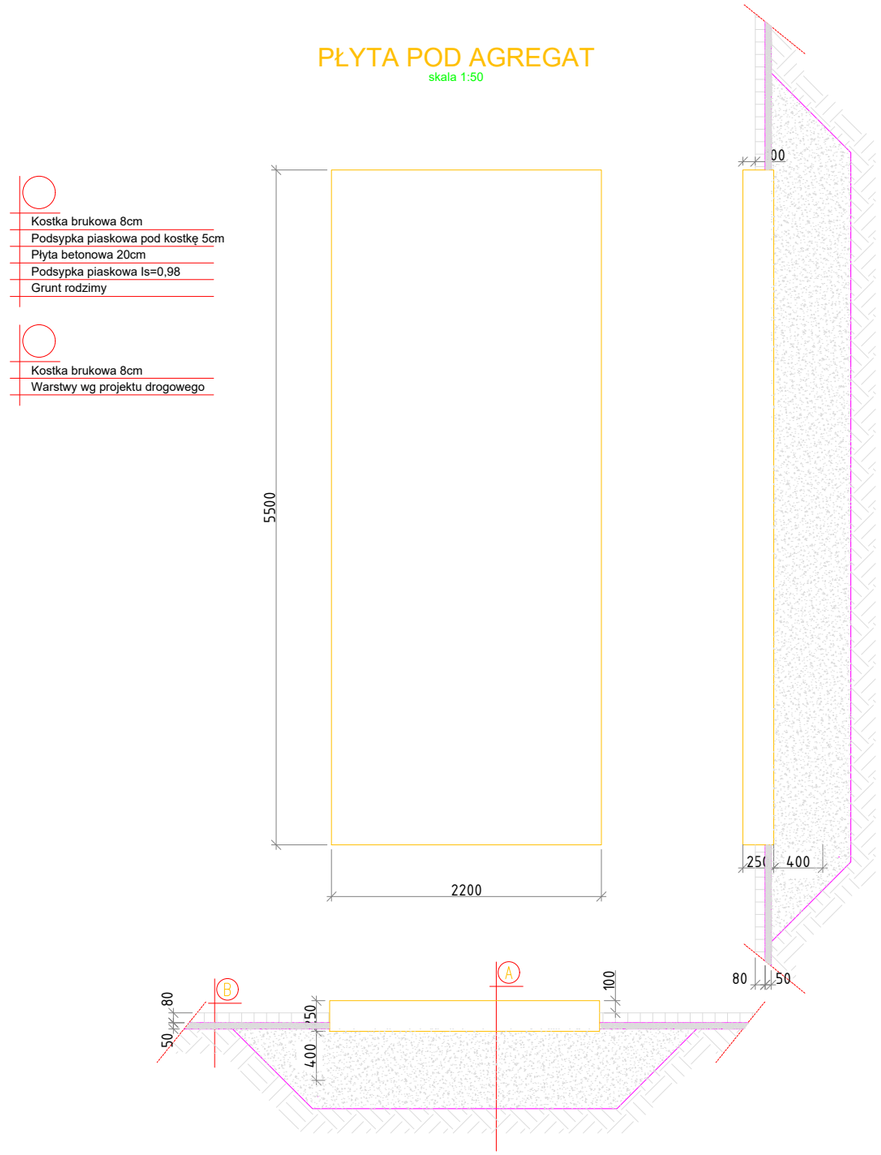

±0,00=.....m.npm

ŚREDNICE GIĘCIA PRĘTÓW

(jeżeli na rysunku nie ozanczono inaczej)

⌀6	d=32mm	⌀20	d=140mm
⌀8	d=32mm	⌀25	d=175mm
⌀10	d=40mm	⌀28	d=196mm
⌀12	d=50mm	⌀32	d=224mm
⌀16	d=64mm	⌀40	d=280mm

UWAGI:

BETON KONSTRUKCYJNY: C30/37 W10 KRUSZYWO <16mm
OTULINA: 40mm STAL ZBROJENIOWA: B500SP
KLASY EKSPOZYCJI: XC2
WYMIARY PRĘTÓW PODANO PO OBRYSIE ZEWNĘTRZNYM.

INŻ. AWANA BOROWICZ
WKP/0042/PWOK/05
Specjalność konstukyjna

Biuro projektowe

ELEKTRIS MP

Elektris Marek Pietrzak
Poznań
Ul. Arystofanesa 13
tel. 509 953133

Inwestor

Wojewódzki Szpital dla Nerwowo i Psychicznie Chorych "Dziekanka" im. Aleksandra Piotrowskiego w Gnieźnie ul. Poznańska 15, 62-200 Gniezno

Stadium dokumentacji

PROJEKT TECHNICZNY

Nazwa i adres obiektu

Projekt elektryczny agregatu prądotwórczego na potrzeby Wojewódzkiego Szpitala dla Nerwowo i Psychicznie Chorych „Dziekanka” im. Aleksandra Piotrowskiego w Gnieźnie.

Tytuł rysunku:

Rzut - fundament pod agregat prądotwórczy

Imię i nazwisko projektanta	Specjalność i numer uprawnień	Podpis
PROJEKTANT BRANŻY ELEKTRYCZNEJ mgr inż. Marek Pietrzak	Uprawnienia budowlane do projektowania bez ograniczeń w specjalności instalacyjnej w zakresie sieci, instalacji i urządzeń elektrycznych i elektroenergetycznych **nr upr. WKP/0285/POOE/06**	
PROJEKTANT SPRAWDZAJĄCY BRANŻY ELEKTRYCZNEJ mgr inż. Andrzej Tomczyk	Uprawnienia budowlane do projektowania bez ograniczeń w specjalności instalacyjnej w zakresie sieci, instalacji i urządzeń elektrycznych i elektroenergetycznych **nr upr. 23/P/99**	

Branża	Data sporządzenia rysunku	Skala	Nr rysunku
INSTALACJE ELEKTRYCZNE	sierpień 2026 r.	1:50	**PT-03**