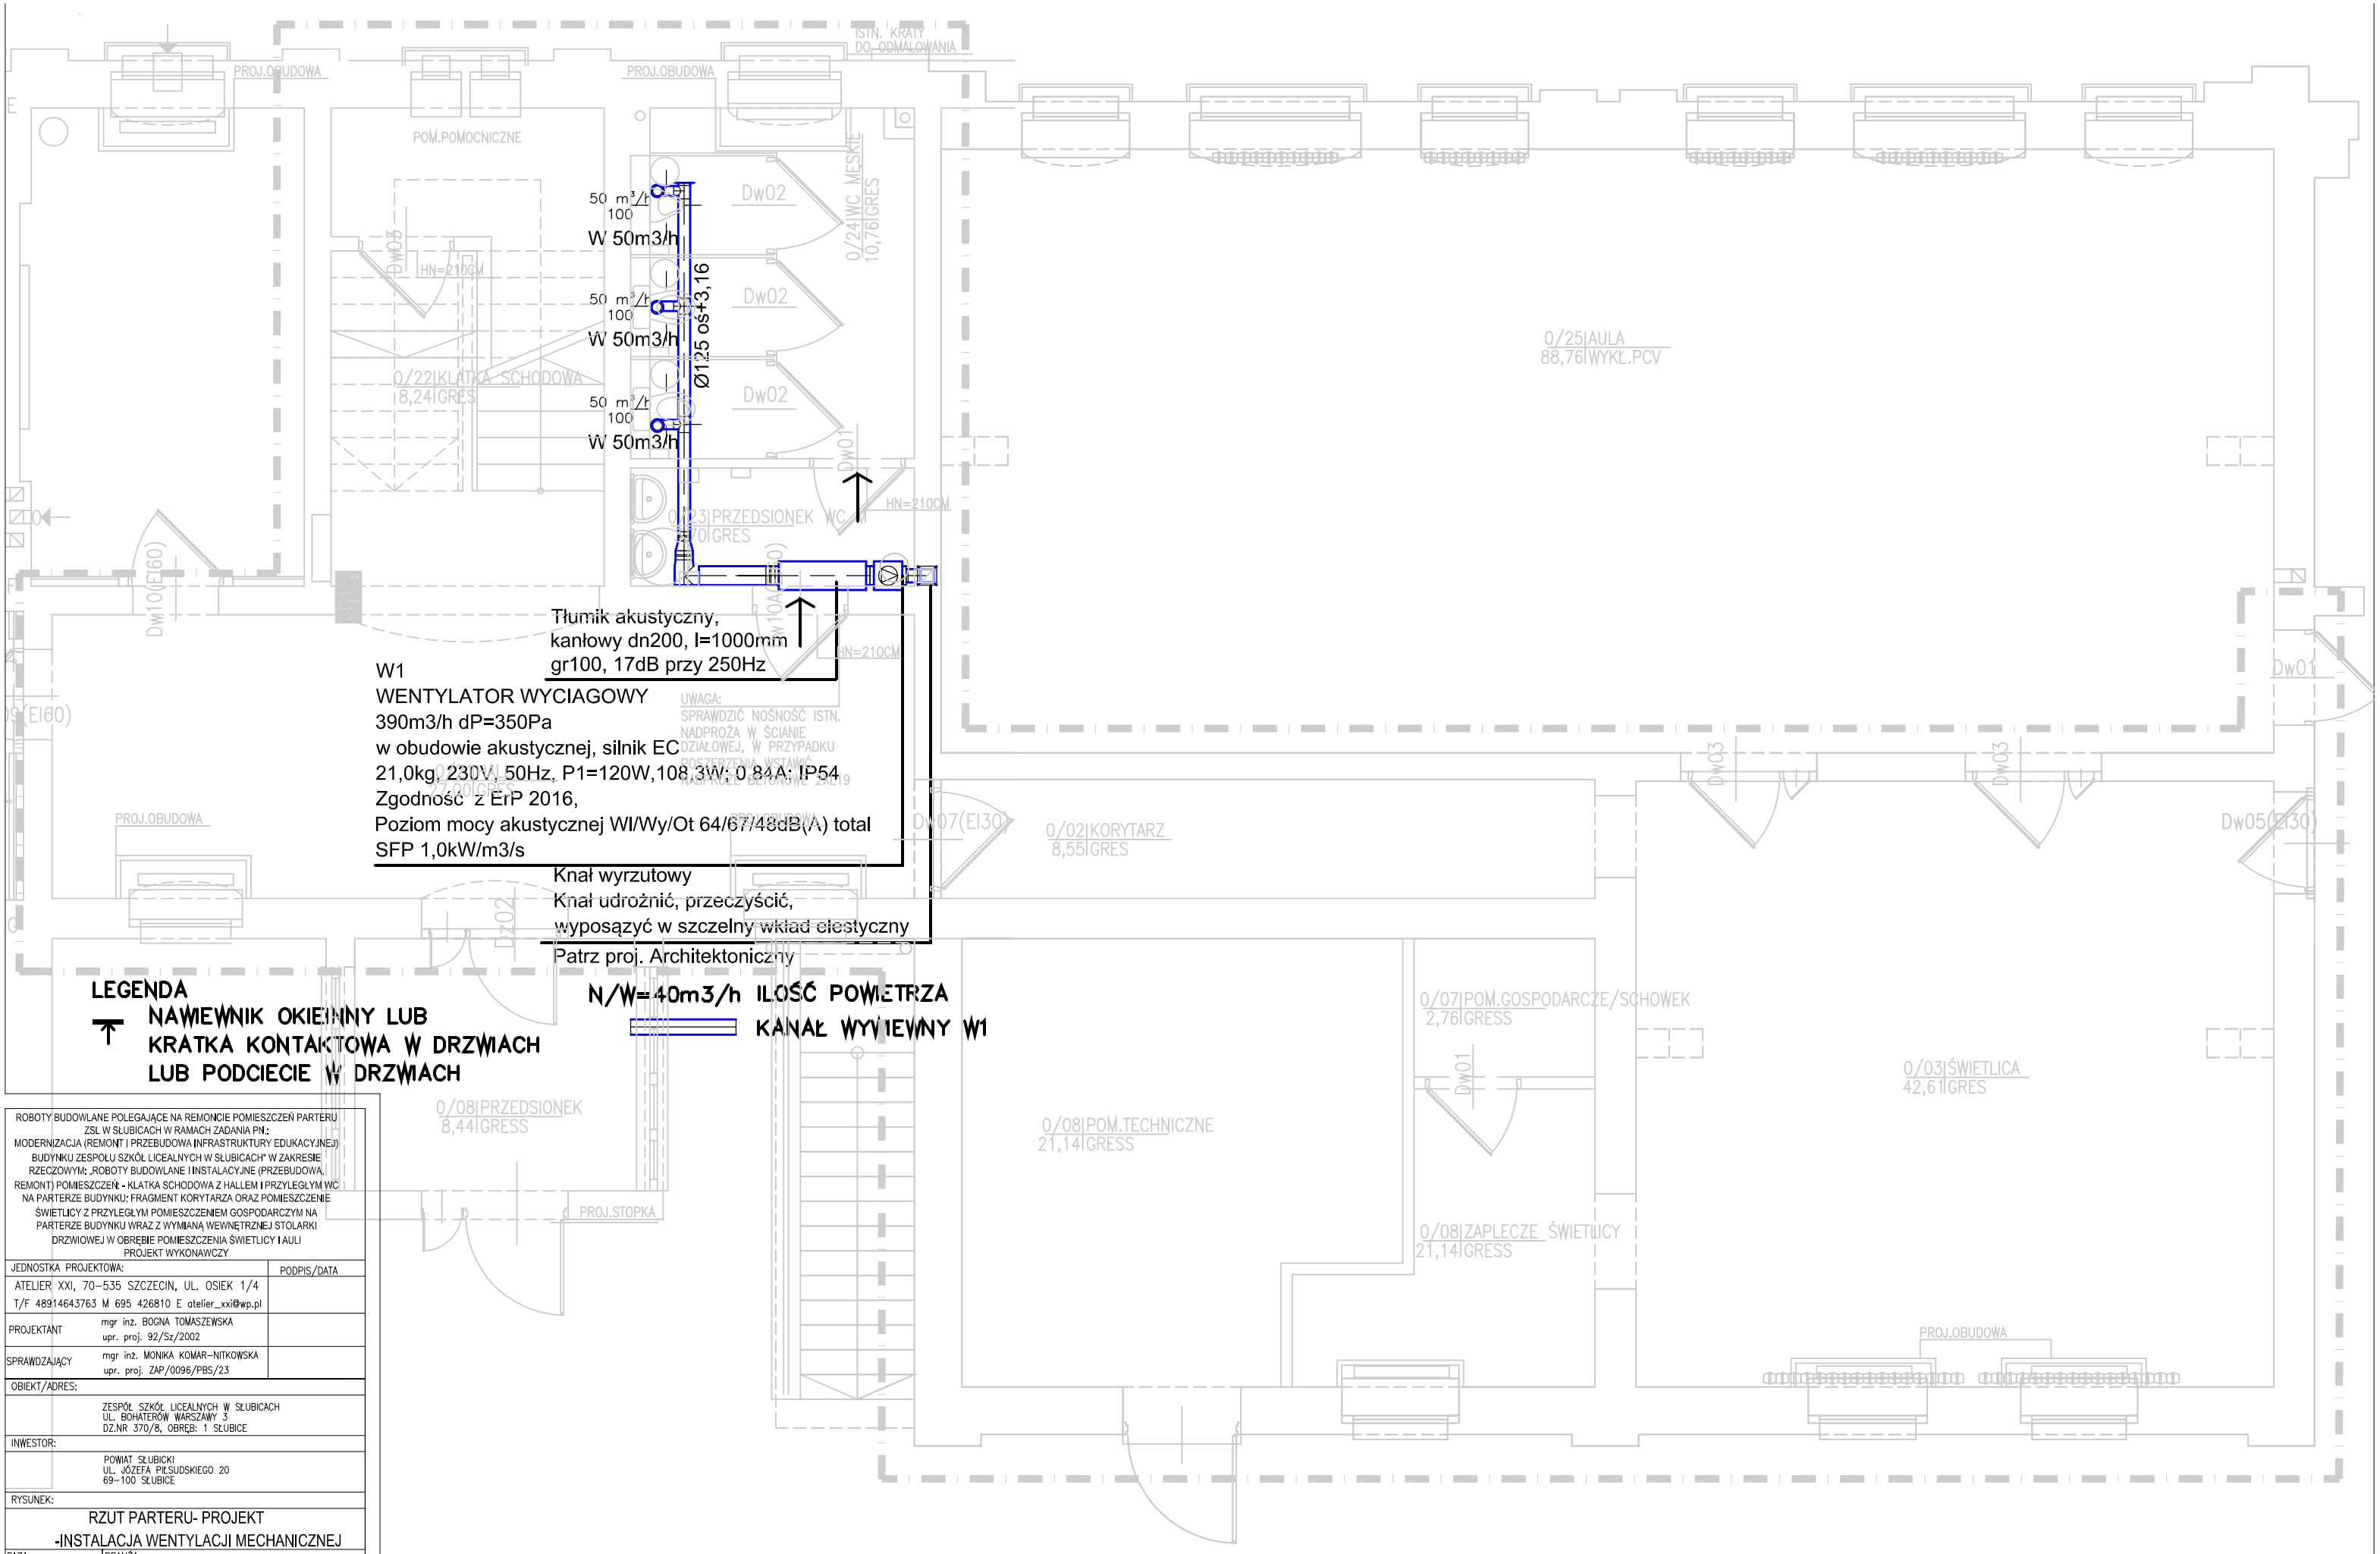


ROBOTY BUDOWLANE POLEGAJĄCE NA REMONCIE POMIESZCZEŃ PARTERU ZSL W SŁUBICACH W RAMACH ZADANIA PN.: MODERNIZACJA (REMONT I PRZEBUDOWA INFRASTRUKTURY EDUKACYJNEJ) BUDYNKU ZESPOŁU SZKÓŁ LICEALNYCH W SŁUBICACH" W ZAKRESIE RZECZOWYM: „ROBOTY BUDOWLANE I INSTALACYJNE (PRZEBUDOWA, REMONT) POMIESZCZEŃ: - KLATKA SCHODOWA Z HALLEM I PRZYLEGŁYM WC NA PARTERZE BUDYNKU; FRAGMENT KORYTARZA ORAZ POMIESZCZENIE ŚWIETLICY Z PRZYLEGŁYM POMIESZCZENIEM GOSPODARCZYM NA PARTERZE BUDYNKU WRAZ Z WYMIANĄ WEWNĘTRZNEJ STOLARKI DRZWIOWEJ W OBRĘBIE POMIESZCZENIA ŚWIETLICY I AULI
PROJEKT WYKONAWCZY

JEDNOSTKA PROJEKTOWA:		PODPIS/DATA
ATELIER XXI, 70-535 SZCZECIN, UL. OSIEK 1/4 T/F 48914643763 M 695 426810 E atelier_xxi@wp.pl		
PROJEKTANT	mgr inż. BOGNA TOMASZEWSKA upr. proj. 92/Sz/2002	
SPRAWDZAJĄCY	mgr inż. MONIKA KOMAR-NITKOWSKA upr. proj. ZAP/0096/PBS/23	
OBIEKT/ADRES:	ZESPÓŁ SZKÓŁ LICEALNYCH W SŁUBICACH UL. BOHATERÓW WARSZAWY 3 DZ.NR 370/8, OBRĘB: 1 SŁUBICE	
INWESTOR:	POWIAT SŁUBICKI UL. JÓZEFA PIŁSUDSKIEGO 20 69-100 SŁUBICE	

RYSUNEK:

RZUT PARTERU- PROJEKT
-INSTALACJA WENTYLACJI MECHANICZNEJ

FAZA:	BRANŻA:	
P.W.	ARCHITEKTURA	
SKALA: 1:50	MIEJSCE/DATA: Szczecin, 08.05.2026	NR RYS.: PW/IS/03

PRAWA AUTORSKIE ZASTRZEŻONE
Niniejszy projekt / utwór architektoniczny jest chroniony prawem autorskim zgodnie z art.1 i następne Ustawy o Prawie Autorskim i Prawach Pokrewnych z dn. 4.02.1994 r (Dz.U. nr24 poz.83 z 23.02.1994r)