
KONSTRUKCJA PRZEPUSTU I ŚCIANY CZOŁOWEJ

Skala 1:20


przekrój podłużny

skrzydła ściany czołowej dostosować do kształtu skarpy

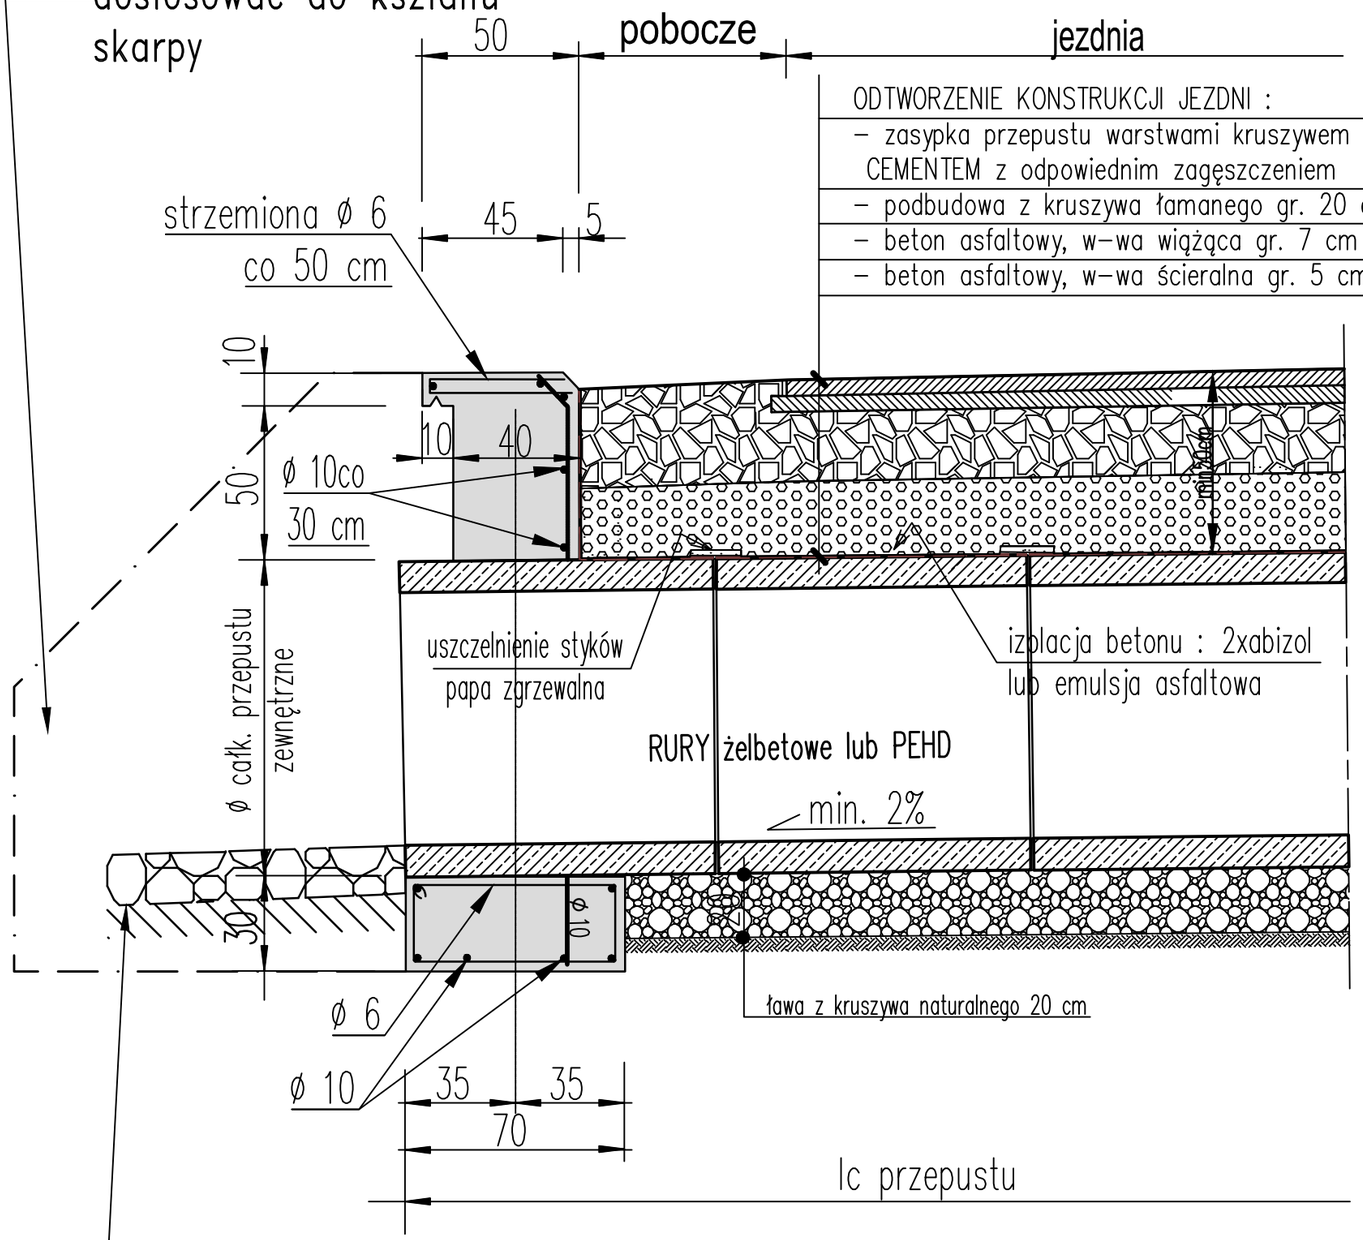

wykonanie narzutu w obrębie wylotu z kamienia łamanego

widok ścianki czołowej od strony wylotu z rzutem prętów zbrojeniowych

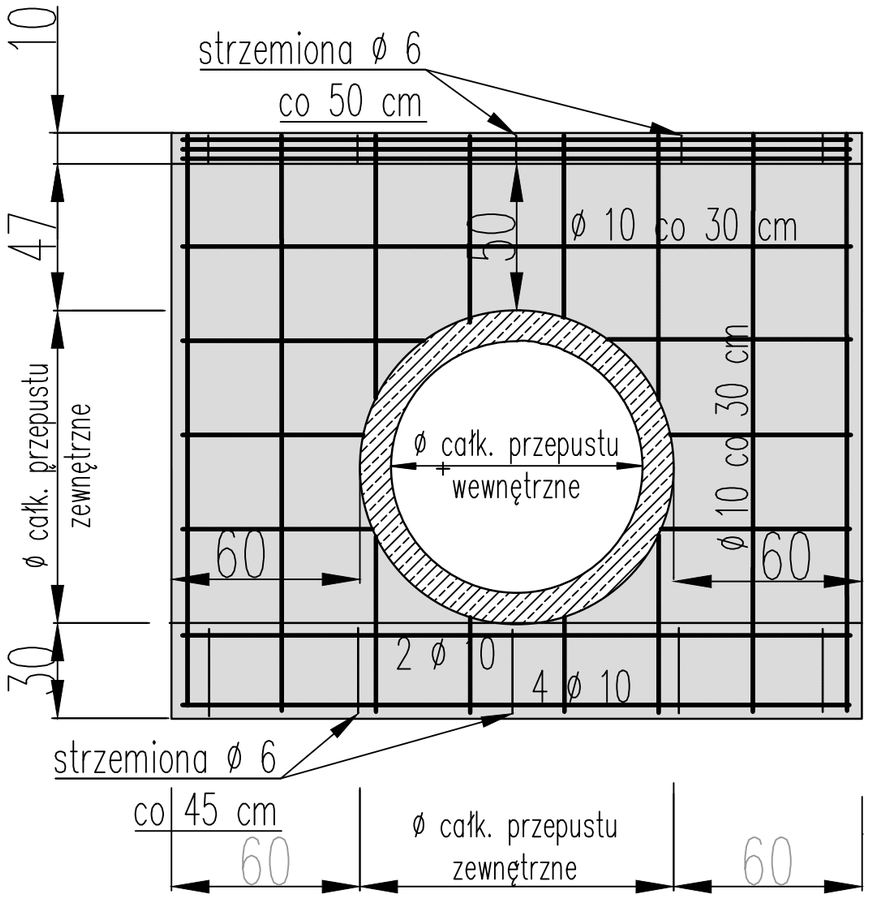

PRZEPUSTY POD DROGĄ : wykonać z rur żelbetowych lub PEHD ø 60, 80, 100 I 120 cm
PRZEPUSTY POD ZJAZDAMI : wykonać z rur żelbetowych lub PEHD ø 50 cm
OBUDOWY WYLOTÓW I WYLOTÓW : wykonać z BETONU B20 w technologii monolitycznej

PROJEKT TECHNICZNY

TYTUŁ PROJEKTU	**"Odbudowa drogi powiatowej nr 3239D, Gorzuchów-Ruszowice-Kamieniec-Szalejów Górny [powódź - wrzesień 2024 r.]".**		
TYTUŁ RYSUNKU	KONSTRUKCJA PRZEPUSTU I ŚCIANY CZOŁOWEJ.		
INWESTOR	**ZARZĄD DRÓG POWIATOWYCH w KŁODZKU ul. WYSPIAŃSKIEGO 2K , 57-300 Kłodzko.**		
projektował	*mgr inż. Aleksander Ruczkowski*	podpis	*MARZEC 2026*
			Skala 1 : 20
			Rysunek nr 28