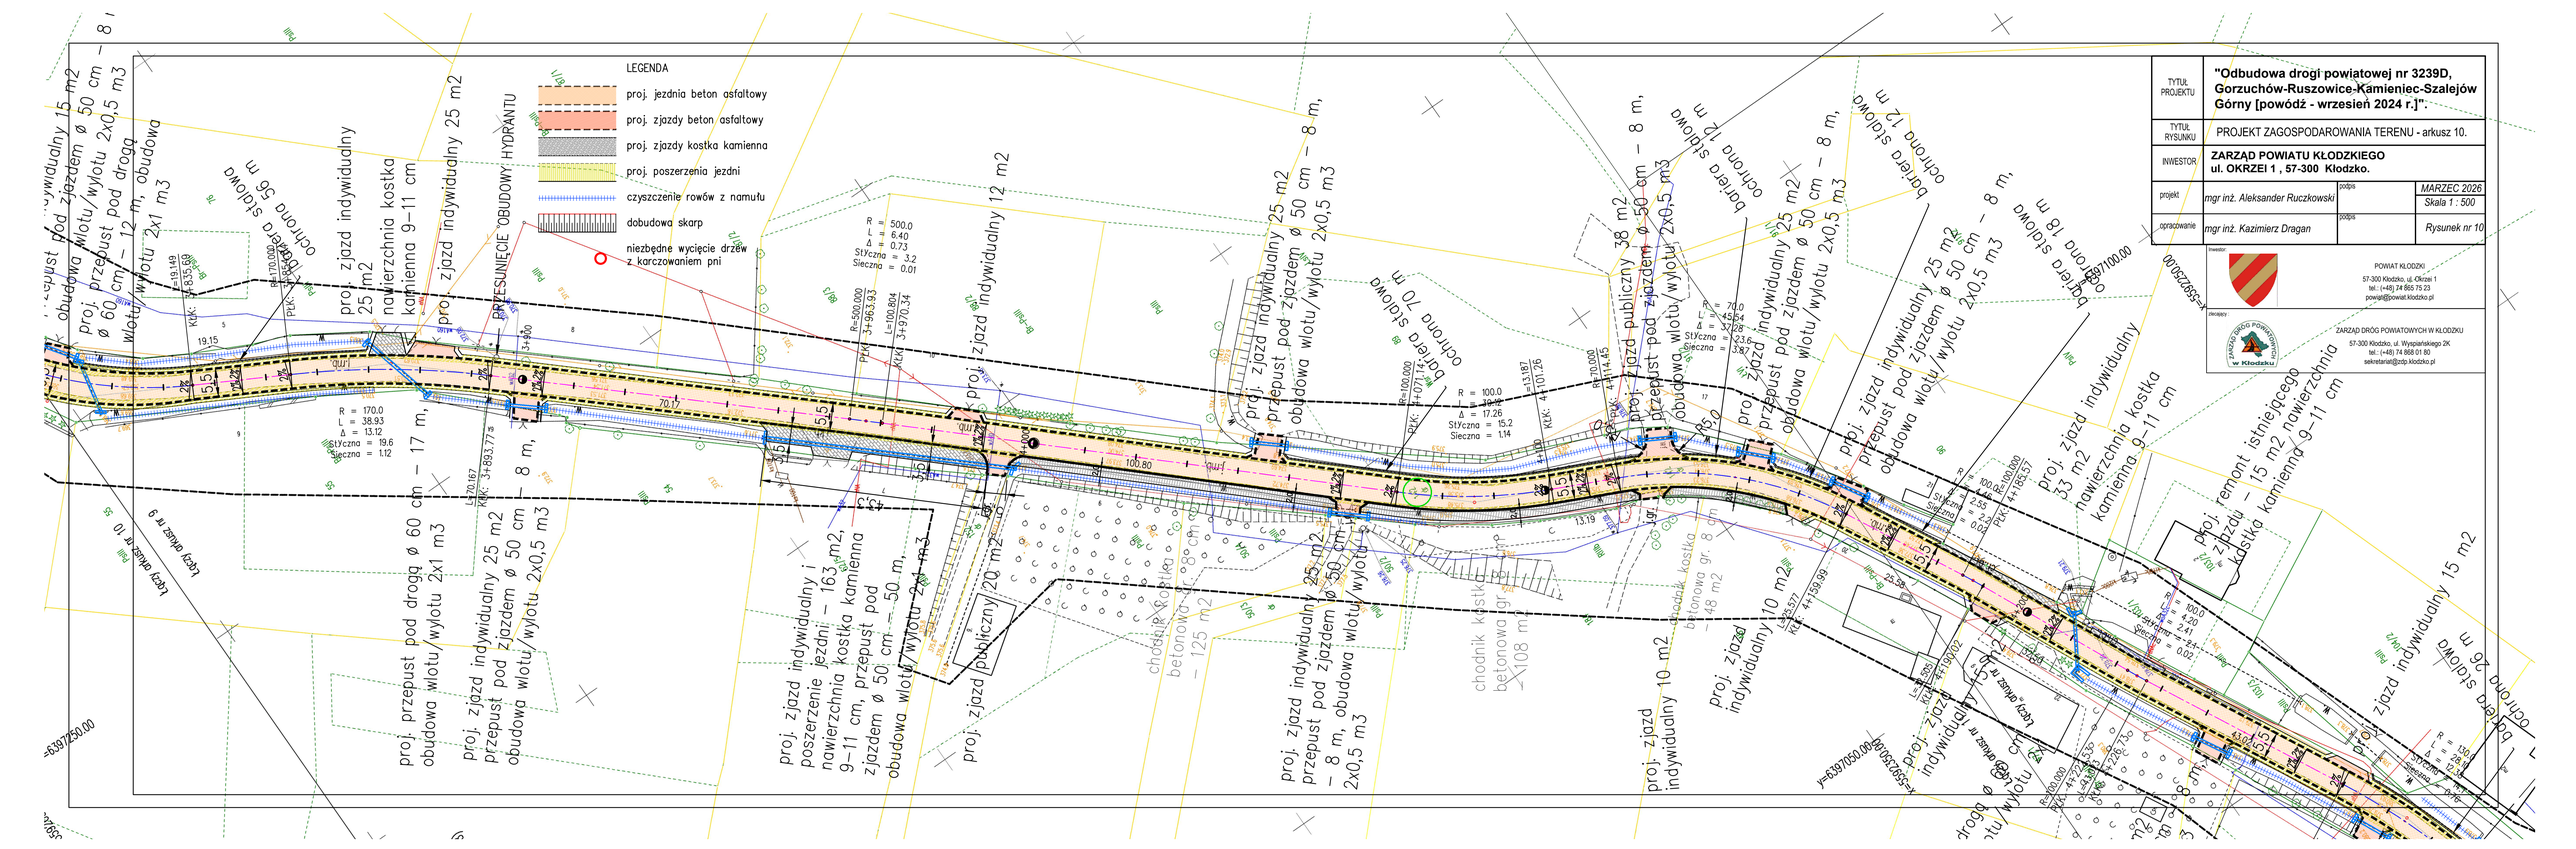

LEGENDA
proj. jezdnia beton asfaltowy
proj. zjazdy beton asfaltowy
proj. zjazdy kostka kamienna
proj. poszerzenia jezdni
czyszczenie rowów z namułu
dobudowa skarp
niezbędne wycięcie drzew z karczowaniem pni
"Odbudowa drogi powiatowej nr 3239D, Gorzuchów-Ruszowice-Kamieniec-Szalejów Górny [powódź - wrzesień 2024 r.]".
PROJEKT ZAGOSPODAROWANIA TERENU - arkusz 10.
ZARZĄD POWIATU KŁODZKIEGO
ul. OKRZEI 1 , 57-300 Kłodzko.
mgr inż. Aleksander Ruczkowski
MARZEC 2026
Skala 1 : 500
mgr inż. Kazimierz Dragan
Rysunek nr 10
POWIAT KŁODZKI
57-300 Kłodzko, ul. Okrzei 1
tel.: (+48) 74 865 75 23
powiat@powiat.klodzko.pl
ZARZĄD DRÓG POWIATOWYCH W KŁODZKU
57-300 Kłodzko, ul. Wyspiańskiego 2K
tel.: (+48) 74 868 01 80
sekretariat@zdp.klodzko.pl
proj. przepust pod drogą ø 60 cm – 17 m, obudowa wlotu/wylotu 2x1 m3
proj. przepust pod drogą ø 60 cm – 12 m, obudowa wlotu/wylotu 2x1 m3
proj. przepust pod drogą ø 60 cm – 8 m, obudowa wlotu/wylotu 2x0,5 m3
proj. zjazd indywidualny 25 m2 nawierzchnia kostka kamienna 9–11 cm
proj. zjazd indywidualny 25 m2 przepust pod zjazdem ø 50 cm – 8 m, obudowa wlotu/wylotu 2x0,5 m3
PRZESUNIĘCIE OBUDOWY HYDRANTU
proj. zjazd indywidualny 12 m2
proj. zjazd indywidualny 25 m2 przepust pod zjazdem ø 50 cm – 8 m, obudowa wlotu/wylotu 2x0,5 m3
proj. zjazd publiczny 38 m2 przepust pod zjazdem ø 50 cm – 8 m, obudowa wlotu/wylotu 2x0,5 m3
proj. zjazd indywidualny 10 m2
proj. zjazd indywidualny 25 m2 przepust pod zjazdem ø 50 cm – 8 m, obudowa wlotu/wylotu 2x0,5 m3
proj. zjazd indywidualny 25 m2 przepust pod zjazdem ø 50 cm – 8 m, obudowa wlotu/wylotu 2x0,5 m3
proj. zjazd indywidualny 33 m2 nawierzchnia kostka kamienna 9–11 cm
proj. remont istniejącego zjazdu – 15 m2 nawierzchnia kostka kamienna 9–11 cm
proj. zjazd indywidualny 15 m2
proj. zjazd indywidualny 26 m2
proj. zjazd indywidualny 15 m2
proj. przepust pod drogą ø 60 cm – 10 m, obudowa wlotu/wylotu 2x1 m3
proj. przepust pod drogą ø 60 cm – 17 m, obudowa wlotu/wylotu 2x1 m3
proj. przepust pod drogą ø 60 cm – 8 m, obudowa wlotu/wylotu 2x0,5 m3
proj. zjazd indywidualny 25 m2 przepust pod zjazdem ø 50 cm – 8 m, obudowa wlotu/wylotu 2x0,5 m3
proj. zjazd indywidualny 25 m2 nawierzchnia kostka kamienna 9–11 cm, zjazdem ø 50 cm – 50 m, obudowa wlotu/wylotu 2x0,5 m3
proj. zjazd publiczny 20 m2
chodnik kostka betonowa gr. 8 cm – 125 m2
chodnik kostka betonowa gr. 8 cm – 108 m2
chodnik kostka betonowa gr. 8 cm – 148 m2
proj. zjazd indywidualny 10 m2
proj. zjazd indywidualny 10 m2
proj. zjazd indywidualny 15 m2
proj. zjazd indywidualny 15 m2
proj. zjazd indywidualny 15