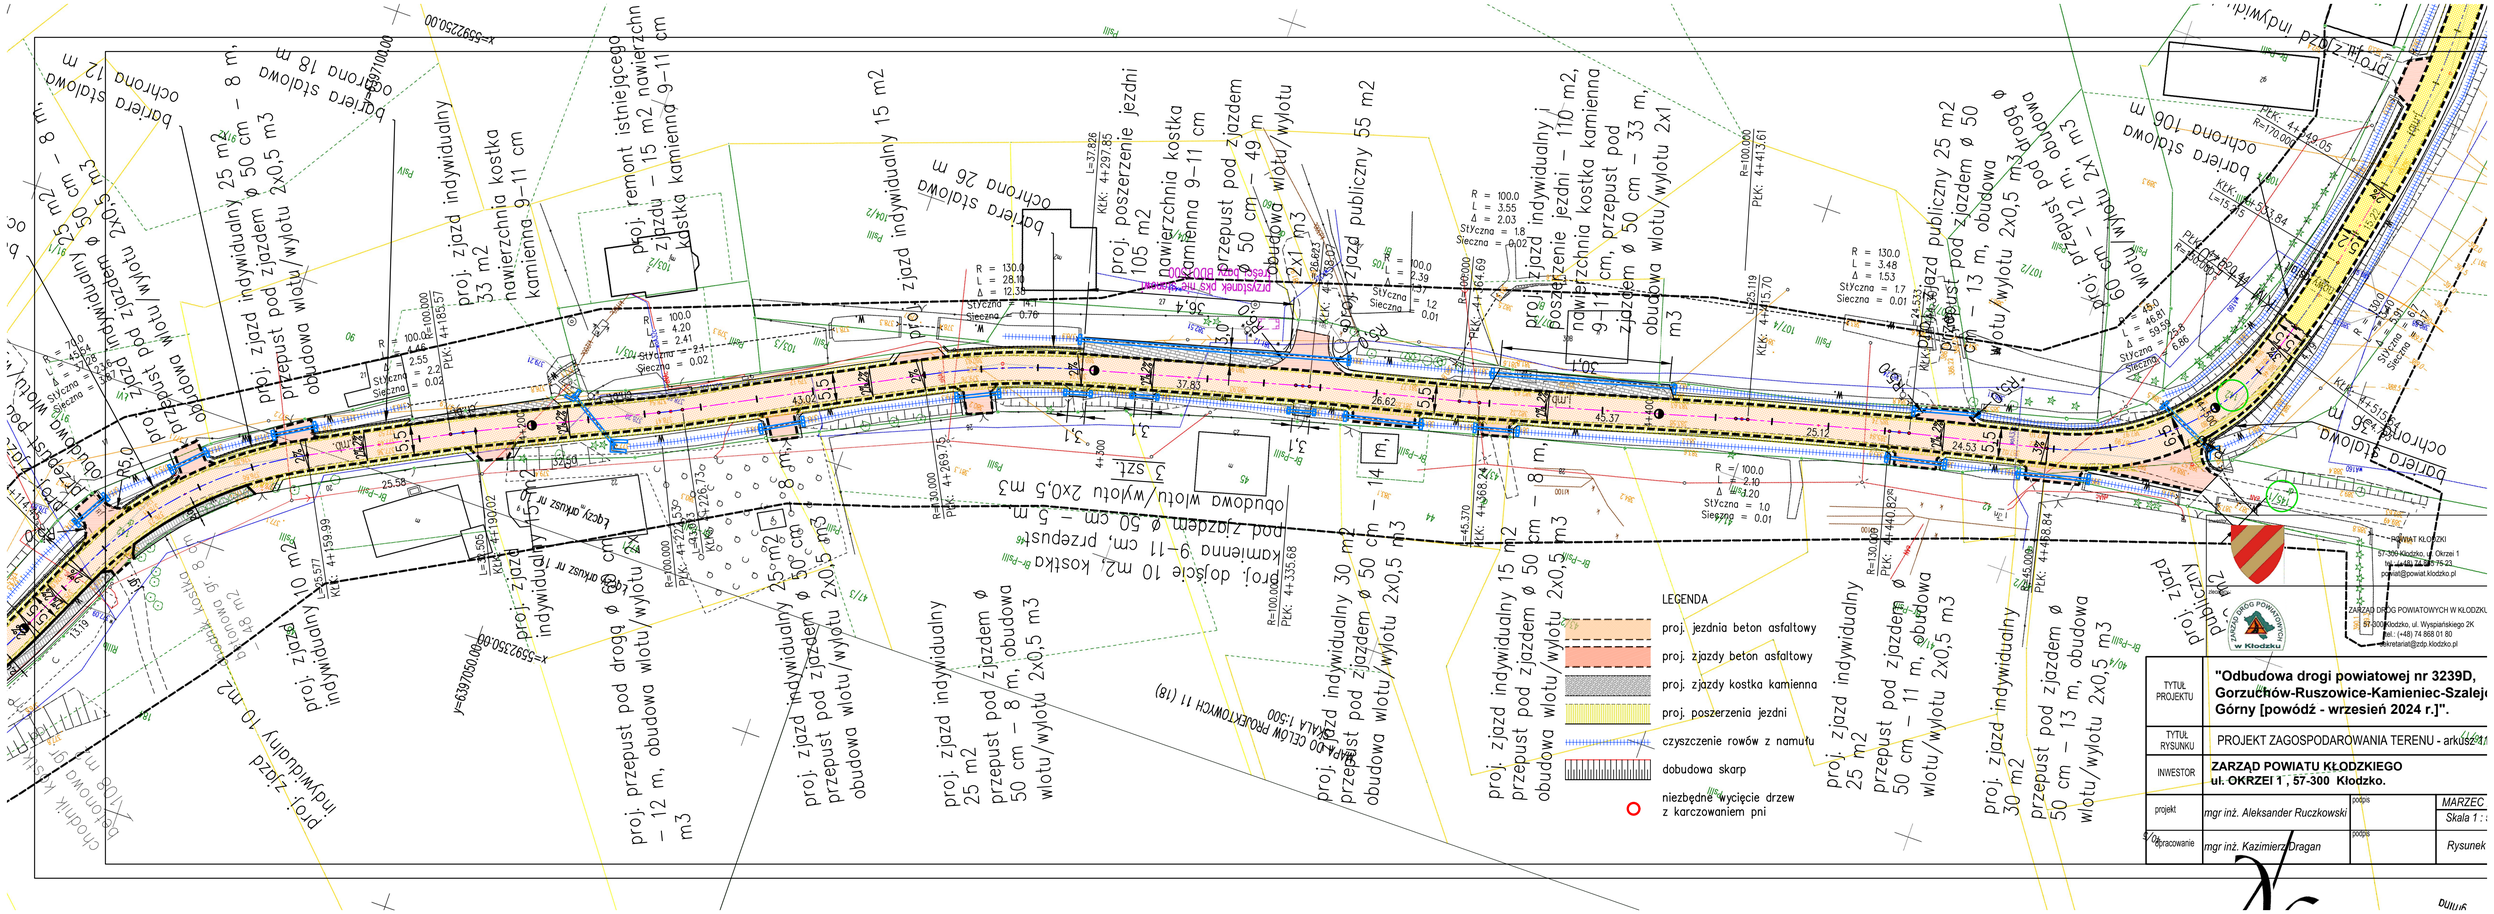

LEGENDA
proj. jezdnia beton asfaltowy
proj. zjazdy beton asfaltowy
proj. zjazdy kostka kamienna
proj. poszerzenia jezdni
czyszczenie rowów z namułu
dobudowa skarp
niezbędne wycięcie drzew z karczowaniem pni
SKALA 1:500 DŁUGOŚĆ PROJEKTOWYCH 11 (1g)
PROJEKT ZAGOSPODAROWANIA TERENU - arkusz 1
TYTUŁ PROJEKTU
"Odbudowa drogi powiatowej nr 3239D, Gorzuchów-Ruszowice-Kamieniec-Szalejów Górny [powódź - wrzesień 2024 r.]".
TYTUŁ RYSUNKU
INWESTOR
ZARZĄD POWIATU KŁODZKIEGO ul. OKRZEI 1 , 57-300 Kłodzko.
projekt
mgr inż. Aleksander Ruczkowski
opracowanie
mgr inż. Kazimierz Dragan
podpis
MARZEC
Skala 1 : 5
Rysunek
POWIAT KŁODZKI
57-300 Kłodzko, ul. Okrzei 1
tel. +48 74 867 76 23
powiat@powiat.klodzko.pl
ZARZĄD DRÓG POWIATOWYCH W KŁODZKU
57-300 Kłodzko, ul. Wyspiańskiego 2K
tel.: (+48) 74 868 01 80
sekretariat@zdp.klodzko.pl