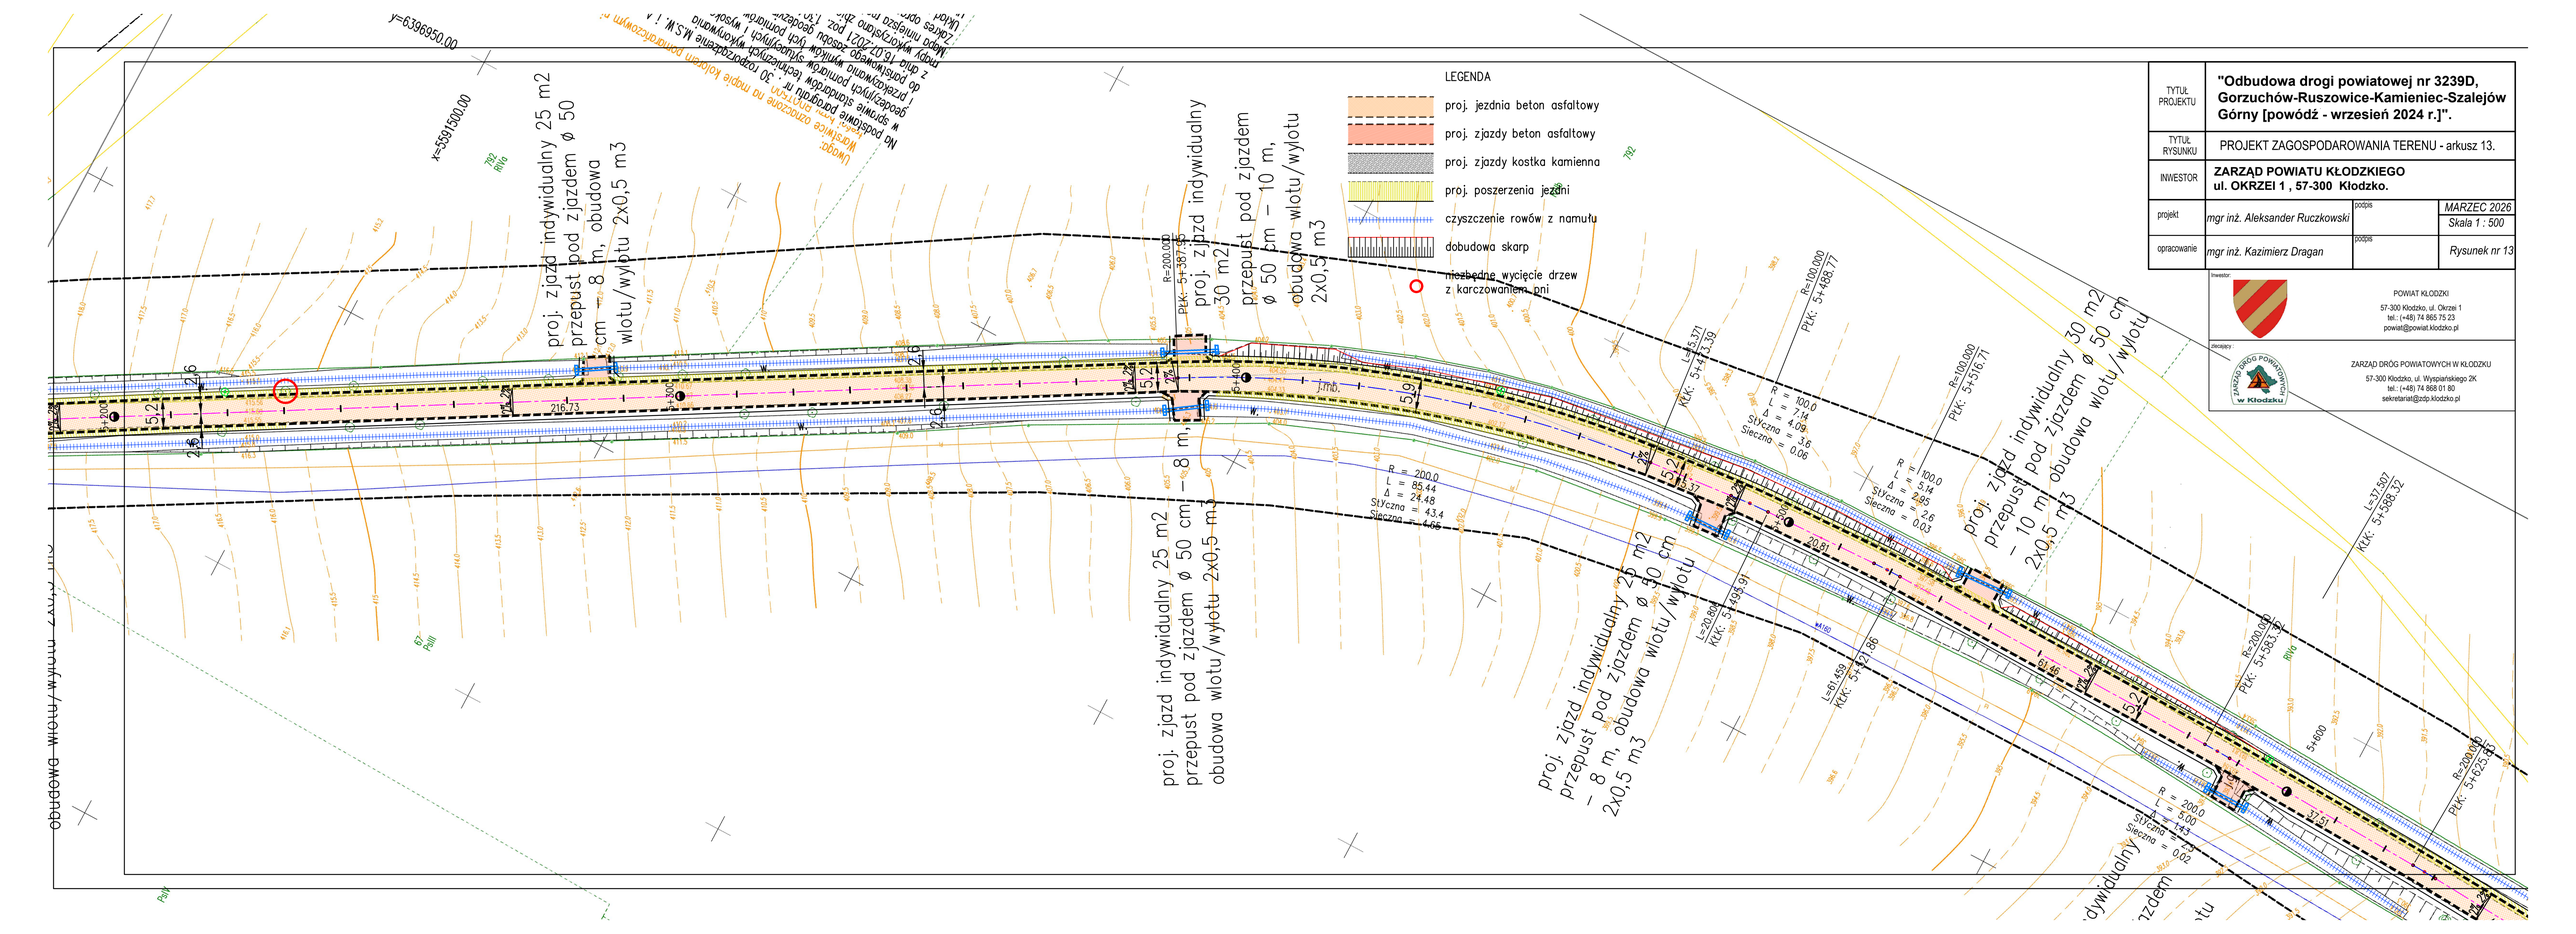

LEGENDA
proj. jezdnia beton asfaltowy
proj. zjazdy beton asfaltowy
proj. zjazdy kostka kamienna
proj. poszerzenia jezdni
czyszczenie rowów z namułu
dobudowa skarp
niezbędne wycięcie drzew z karczowaniem pni
proj. zjazd indywidualny 25 m2 przepust pod zjazdem ø 50 cm – 8 m, obudowa wlotu/wylotu 2x0,5 m3
proj. zjazd indywidualny 25 m2 przepust pod zjazdem ø 50 cm – 8 m obudowa wlotu/wylotu 2x0,5 m3
proj. zjazd indywidualny 30 m2 przepust pod zjazdem ø 50 cm – 10 m, obudowa wlotu/wylotu 2x0,5 m3
proj. zjazd indywidualny 25 m2 przepust pod zjazdem ø 50 cm – 8 m, obudowa wlotu/wylotu 2x0,5 m3
proj. zjazd indywidualny 30 m2 przepust pod zjazdem ø 50 cm – 10 m, obudowa wlotu/wylotu 2x0,5 m3
x=559150.00
y=6396950.00
R=200.00
PŁK: 5+387.95
R=100.000
PŁK: 5+488.77
R=100.000
PŁK: 5+516.71
L=45.771
KŁK: 5+413.39
L=71.507
KŁK: 5+568.32
R=200.000
PŁK: 5+563.32
R=200.000
PŁK: 5+625.56
L=204.864
KŁK: 5+495.91
L=61.459
KŁK: 5+471.85
R = 200.0
L = 85.44
Δ = 24.48
Styczna = 43.4
Sieczna = 4.65
R = 100.0
L = 7.14
Δ = 4.09
Styczna = 3.6
Sieczna = 0.06
R = 100.0
L = 5.12
Δ = 2.95
Styczna = 2.6
Sieczna = 0.03
R = 200.0
L = 5.00
Δ = 1.43
Styczna = 2.5
Sieczna = 0.02
5+200
5+300
5+400
5+600
216.73
20.91
61.46
37.51
5.91
5.12
2.6
2%
TYTUŁ PROJEKTU
"Odbudowa drogi powiatowej nr 3239D, Gorzuchów-Ruszowice-Kamieniec-Szalejów Górny [powódź - wrzesień 2024 r.]".
TYTUŁ RYSUNKU
PROJEKT ZAGOSPODAROWANIA TERENU - arkusz 13.
INWESTOR
ZARZĄD POWIATU KŁODZKIEGO ul. OKRZEI 1 , 57-300 Kłodzko.
projekt
mgr inż. Aleksander Ruczkowski
podpis
MARZEC 2026
Skala 1 : 500
opracowanie
mgr inż. Kazimierz Dragan
podpis
Rysunek nr 13
Inwestor:
POWIAT KŁODZKI
57-300 Kłodzko, ul. Okrzei 1
tel.: (+48) 74 865 75 23
powiat@powiat.klodzko.pl
Projektant:
ZARZĄD DRÓG POWIATOWYCH W KŁODZKU
57-300 Kłodzko, ul. Wyspiańskiego 2K
tel.: (+48) 74 868 01 80
sekretariat@zdp.klodzko.pl