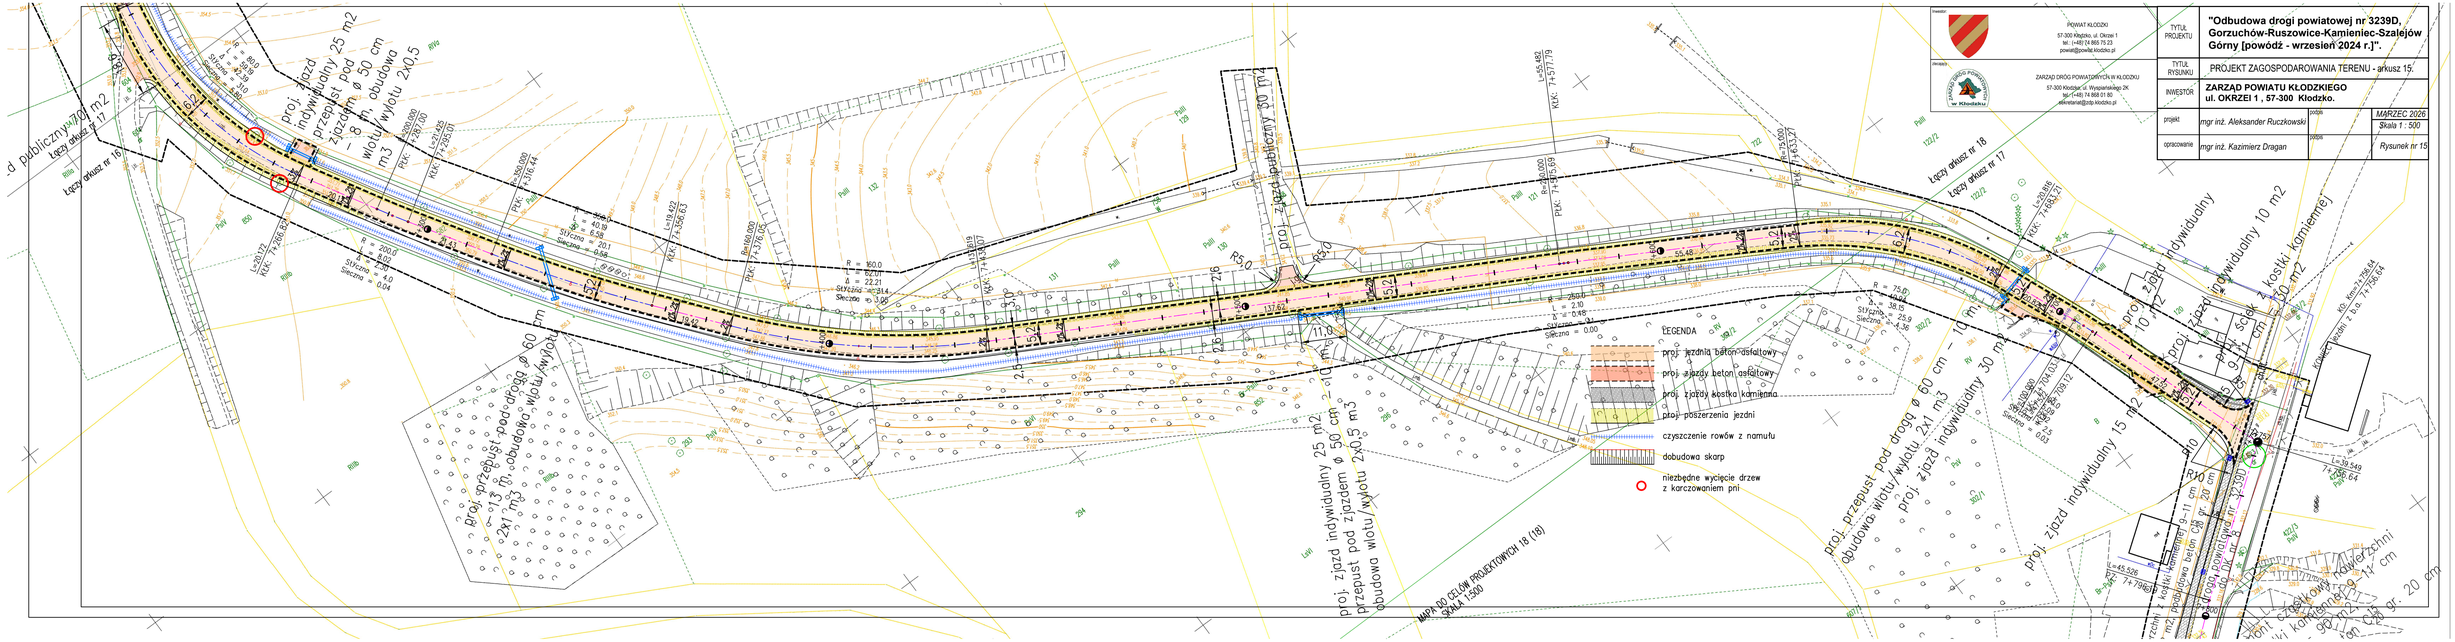


Inwestor:

POWIAT KŁODZKI
57-300 Kłodzko, ul. Okrzei 1
tel.: (+48) 74 865 75 23
powiat@powiat.klodzko.pl

Zarządzający:

ZARZĄD DRÓG POWIATOWYCH W KŁODZKU
57-300 Kłodzko, ul. Wyspiańskiego 2K
tel.(+48) 74 868 01 80
sekretariat@zdp.klodzko.pl

TYTUŁ PROJEKTU	**"Odbudowa drogi powiatowej nr 3239D, Gorzuchów-Ruszowice-Kamieniec-Szalejów Górny [powódź - wrzesień 2024 r.]".**
TYTUŁ RYSUNKU	PROJEKT ZAGOSPODAROWANIA TERENU - arkusz 15
INWESTOR	**ZARZĄD POWIATU KŁODZKIEGO ul. OKRZEI 1 , 57-300 Kłodzko.**
projekt: mgr inż. Aleksander Ruczkowski	podpis: — MARZEC 2026
opracowanie: mgr inż. Kazimierz Dragan	podpis: — Skala 1 : 500
	Rysunek nr 15