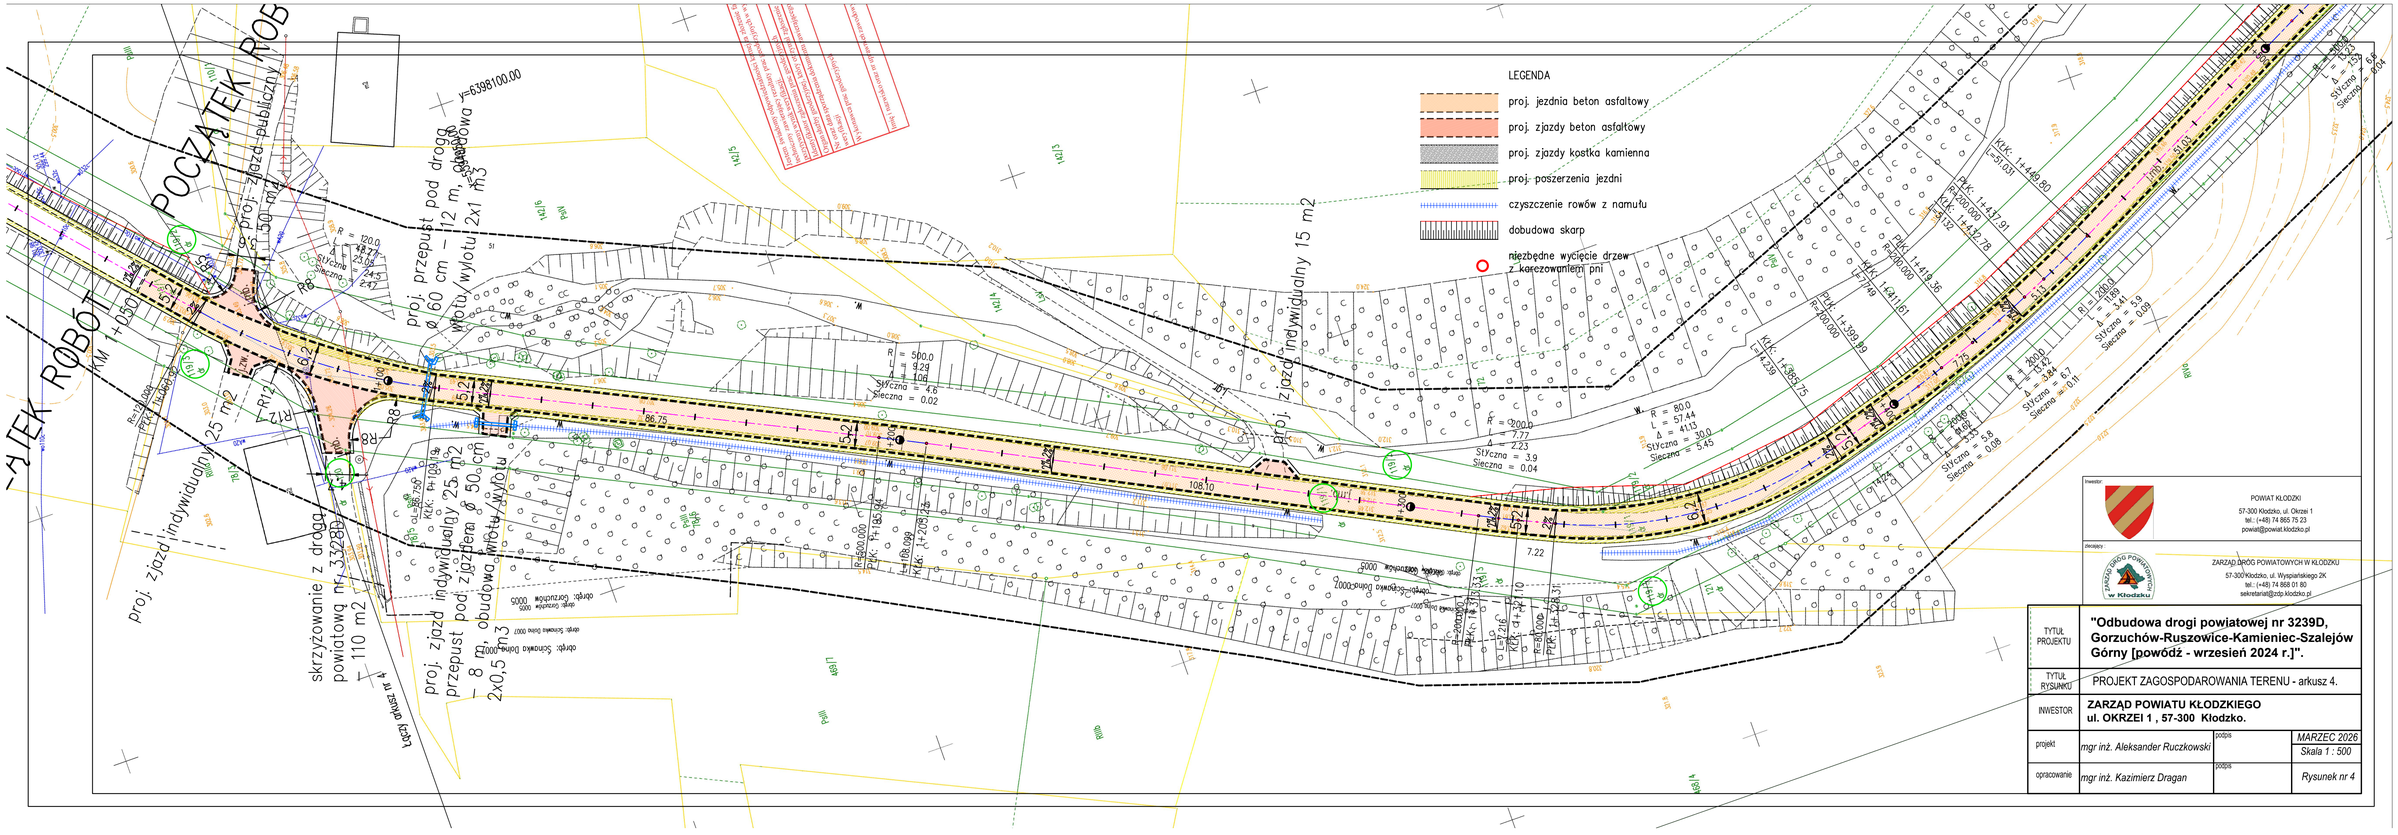

POCZĄTEK ROBÓT
KM 1+050.00
proj. zjazd publiczny
proj. przepust pod drogą ø 60 cm – 12 m, obudowa wlotu/wylotu 2x1 m3
y=6398100.00
proj. zjazd indywidualny 15 m2
proj. zjazd indywidualny 25 m2
skrzyżowanie z drogą powiatową nr 3328D 110 m2
proj. zjazd indywidualny 25 m2
przepust pod zjazdem ø 50 cm – 8 m, obudowa wlotu/wylotu 2x0,5 m3
LEGENDA
proj. jezdnia beton asfaltowy
proj. zjazdy beton asfaltowy
proj. zjazdy kostka kamienna
proj. poszerzenia jezdni
czyszczenie rowów z namułu
dobudowa skarp
niezbędne wycięcie drzew z karczowaniem pni
Inwestor:
POWIAT KŁODZKI
57-300 Kłodzko, ul. Okrzei 1
tel.: (+48) 74 865 75 23
powiat@powiat.klodzko.pl
Zlecający:
ZARZĄD DRÓG POWIATOWYCH W KŁODZKU
57-300 Kłodzko, ul. Wyspiańskiego 2K
tel.: (+48) 74 868 01 80
sekretariat@zdp.klodzko.pl
TYTUŁ PROJEKTU
"Odbudowa drogi powiatowej nr 3239D, Gorzuchów-Ruszowice-Kamieniec-Szalejów Górny [powódź - wrzesień 2024 r.]".
TYTUŁ RYSUNKU
PROJEKT ZAGOSPODAROWANIA TERENU - arkusz 4.
INWESTOR
ZARZĄD POWIATU KŁODZKIEGO ul. OKRZEI 1 , 57-300 Kłodzko.
projekt
mgr inż. Aleksander Ruczkowski
podpis
MARZEC 2026
Skala 1 : 500
opracowanie
mgr inż. Kazimierz Dragan
podpis
Rysunek nr 4