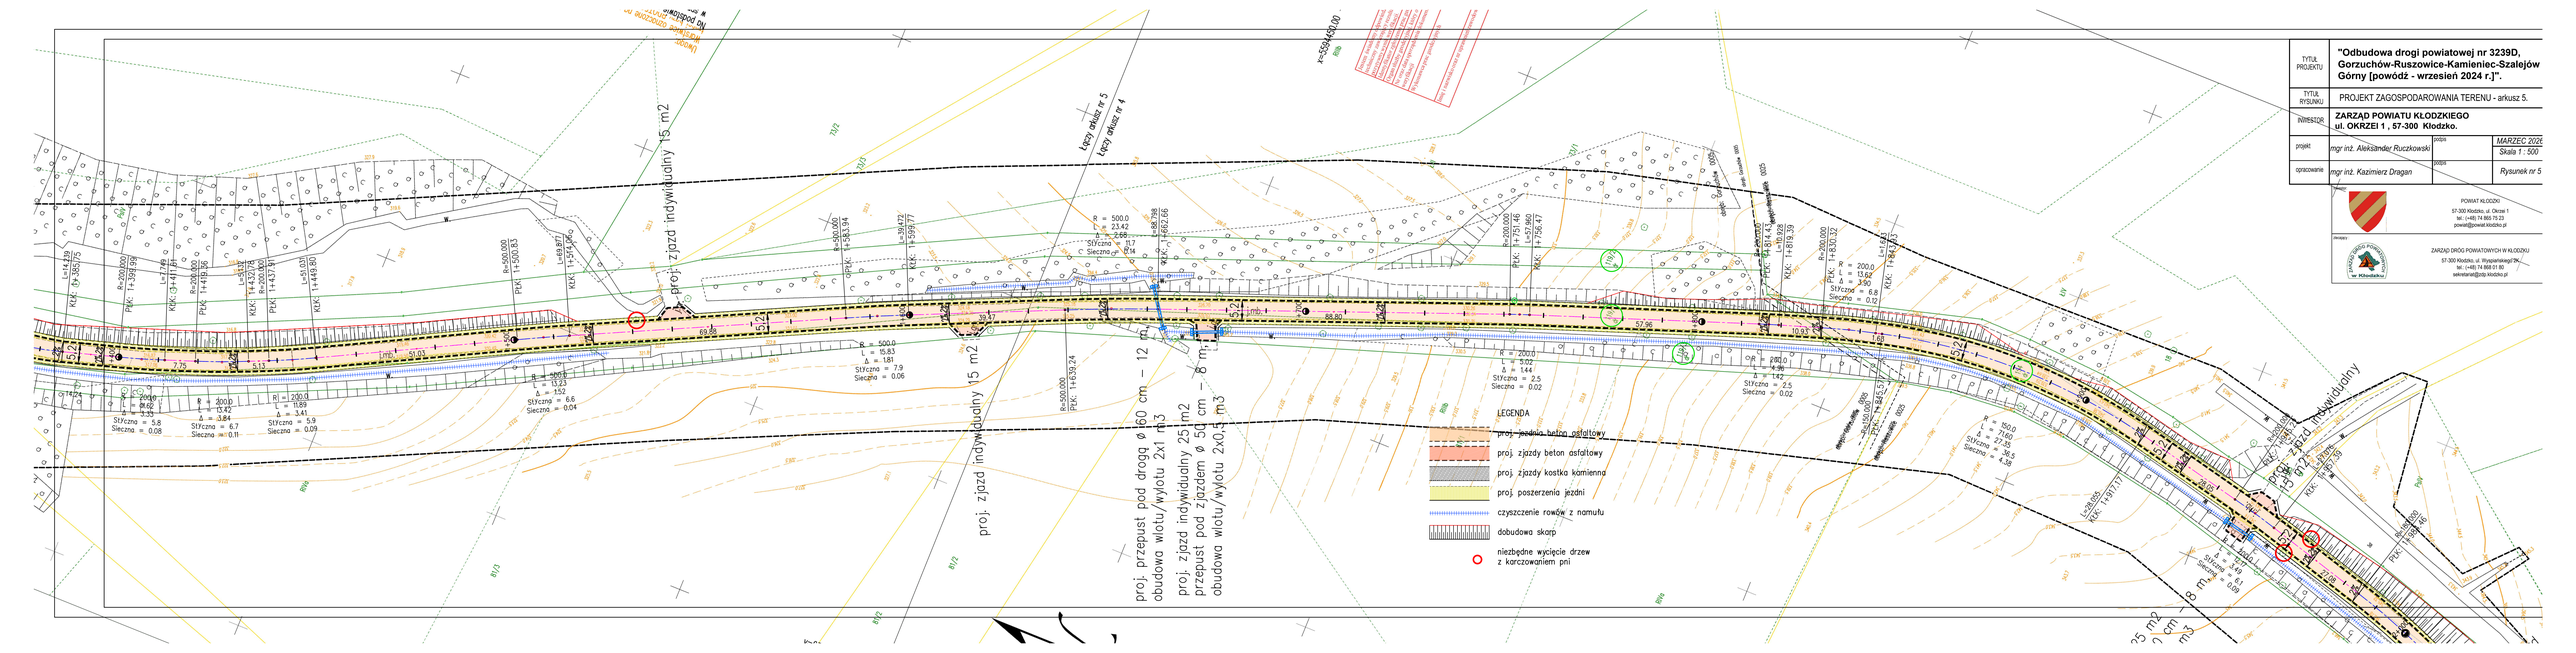


TYTUŁ PROJEKTU	**"Odbudowa drogi powiatowej nr 3239D, Gorzuchów-Ruszowice-Kamieniec-Szalejów Górny [powódź - wrzesień 2024 r.]".**
TYTUŁ RYSUNKU	PROJEKT ZAGOSPODAROWANIA TERENU - arkusz 5.
INWESTOR	**ZARZĄD POWIATU KŁODZKIEGO ul. OKRZEI 1 , 57-300 Kłodzko.**
projekt	mgr inż. Aleksander Ruczkowski
opracowanie	mgr inż. Kazimierz Dragan
data	MARZEC 2025
skala	Skala 1 : 500
data	Rysunek nr 5

POWIAT KŁODZKI
57-300 Kłodzko, ul. Okrzei 1
tel.: (+48) 74 865 79 23
powiat@powiat.klodzko.pl

ZARZĄD DRÓG POWIATOWYCH W KŁODZKU
57-300 Kłodzko, ul. Wyspiańskiego 7K
tel.: (+48) 74 868 01 80
sekretariat@zdp.klodzko.pl