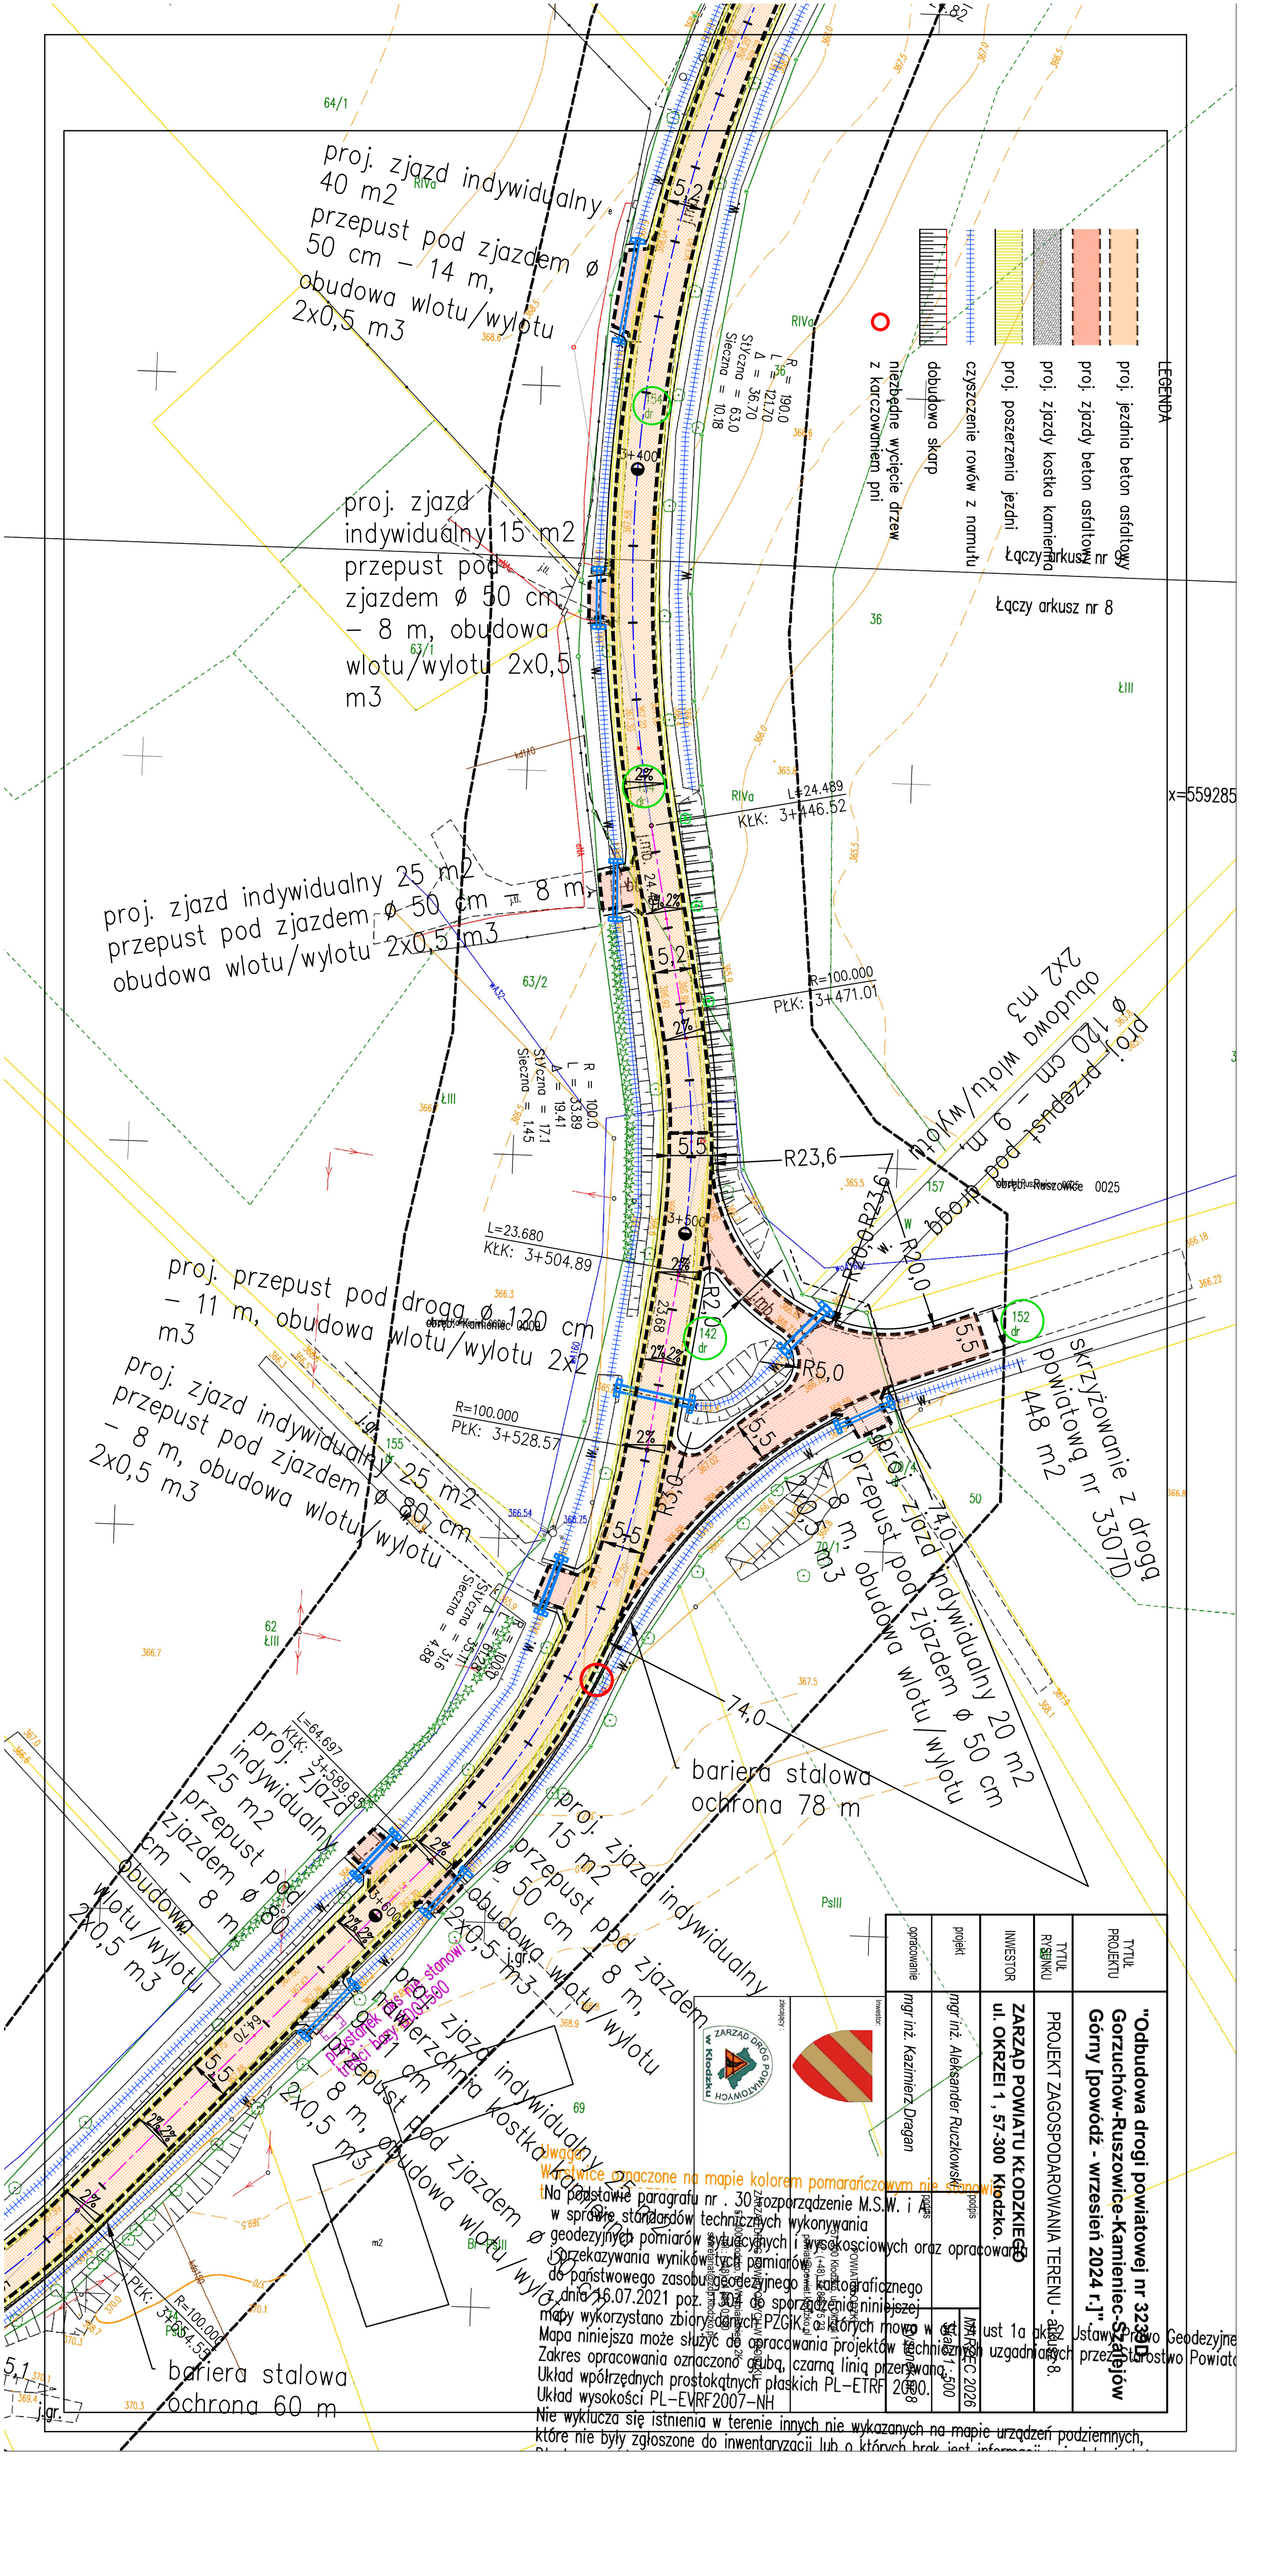

proj. zjazd indywidualny 40 m2
przepust pod zjazdem ø 50 cm – 14 m, obudowa wlotu/wylotu 2x0,5 m3
proj. zjazd indywidualny 15 m2 przepust pod zjazdem ø 50 cm – 8 m, obudowa wlotu/wylotu 2x0,5 m3
proj. zjazd indywidualny 25 m2 przepust pod zjazdem ø 50 cm – 8 m, obudowa wlotu/wylotu 2x0,5 m3
proj. przepust pod drogą ø 120 cm – 11 m, obudowa wlotu/wylotu 2x2 m3
proj. zjazd indywidualny 25 m2 przepust pod zjazdem ø 80 cm – 8 m, obudowa wlotu/wylotu 2x0,5 m3
proj. przepust pod drogą ø 120 cm – 9 m, obudowa wlotu/wylotu 2x2 m3
proj. zjazd indywidualny 20 m2 przepust pod zjazdem ø 50 cm – 8 m, obudowa wlotu/wylotu 2x0,5 m3
proj. zjazd indywidualny 15 m2 przepust pod zjazdem ø 50 cm – 8 m, obudowa wlotu/wylotu 2x0,5 m3
proj. zjazd indywidualny 15 m2 przepust pod zjazdem ø 50 cm – 8 m, obudowa wlotu/wylotu 2x0,5 m3
skrzyżowanie z drogą powiatową nr 3307D 448 m2
bariera stalowa ochrona 78 m
bariera stalowa ochrona 60 m
bariera stalowa ochrona 74,0 m
LEGENDA
proj. jezdnia beton asfaltowy
proj. zjazdy beton asfaltowy
proj. zjazdy kostka kamienna
proj. poszerzenia jezdni
czyszczenie rowów z namułu
obudowa skarp
miejscowe wycięcie drzew z karczowaniem pni
Łączy arkusz nr 9
Łączy arkusz nr 8
Wszystkie opracowania na mapie kolorem pomarańczowym nie istniejące
Na podstawie paragrafu nr . 30 rozporządzenie M.S.W. i A. w sprawie standardów technicznych wykonywania geodezyjnych pomiarów sytuacyjnych i wysokościowych oraz opracowania i przekazywania wyników tych pomiarów do państwowego zasobu geodezyjnego i kartograficznego z dnia 16.07.2021 poz. 304 do sporządzenia niniejszej mapy wykorzystano zbiory danych PZGiK, o których mowa w art. 4 ust 1a ustawy z dnia 17 maja 1989 r. Prawo Geodezyjne i Kartograficzne (t.j. Dz.U. z 2020 r. poz. 2052 z późn. zm.) oraz uzgadniania przez Starostwo Powiatowe w Kłodzku.
Mapa niniejsza może służyć do opracowania projektów technicznych.
Zakres opracowania oznaczono grubą, czarną linią przerywaną.
Układ współrzędnych prostokątnych płaskich PL-ETRF 2000.
Układ wysokości PL-EVRF2007-NH
Nie wyklucza się istnienia w terenie innych nie wykazanych na mapie urządzeń podziemnych, które nie były zgłoszone do inwentaryzacji lub o których brak jest informacji
TYTUŁ PROJEKTU
"Odbudowa drogi powiatowej nr 3239D Gorzuchów-Ruszowice-Kamieniec-Szalejów Górny [powódź - wrzesień 2024 r.]"
TYTUŁ RYSUNKU
PROJEKT ZAGOSPODAROWANIA TERENU - arkusz 8.
INWESTOR
ZARZĄD POWIATU KŁODZKIEGO ul. OKRZEI 1 , 57-300 Kłodzko.
projekt
mgr inż. Aleksander Ruczkowski
opracowanie
mgr inż. Kazimierz Dragan
SKALA 1:500
DATA 12.2026
ZARZĄD DRÓG POWIATOWYCH w Kłodzku
Inwestor
Projektant
Wykonawca
Starostwo Powiatowe w Kłodzku
Geodeta uprawniony
Kierownik budowy
Kierownik robót
Inspektor nadzoru
Autor opracowania
Sprawdzający
Organizacja ruchu
Uzgodnienia
Uwagi
Zatwierdzenie projektu
Decyzja
Archiwum
Nr ewidencyjny
Nr działki
Obręb
Jednostka ewidencyjna
Gmina
Powiat
Województwo
Skala
Data
Podpis
Nr rysunku
Nr projektu
Nr umowy
Nr zlecenia
Nr archiwum
Nr wersji
Nr strony
Nr arkusza
Nr mapy
Nr planu
Nr rysunku
Nr projektu
Nr umowy
Nr zlecenia
Nr archiwum
Nr wersji
Nr strony
Nr arkusza
Nr mapy
Nr planu