OBIEKT : PRZEBUDOWIE DROGI W ZAKRESIE OŚWIETLENIA ULICZNEGO

- ul. Kleparska w Radostowicach

Lokalizacja: 43-262 Radostowice, ul. Dębowa
działka nr 805/9
Obręb ewid. 0004, Radostowice
Jednostka ewid. 241006_2, Suszec

Inwestor: Wójt Gminy Suszec
43-267 Suszec
NIP 638-17-92-968

Opis do zgłoszenia przebudowy drogi w zakresie oświetlenia ulicznego autonomiczną lampą uliczną zasilaną modułami fotowoltaicznymi - 2 szt.
Radostowice, ul. Kleparska

1. **Lokalizacja:**
   43-262 Radostowice, ul. Kleparska
   Działka nr 805/9, obręb Radostowice

2. **Inwestor:**
   Wójt Gminy Suszec, ul. Lipowa 1, 43-267 Suszec

3. **Podstawa opracowania:**
   • Mapa zasadnicza 1:500.
   • Ustawa z dnia 7 lipca 1994 r. - Prawo budowlane.
   • Rozporządzenie Ministra Infrastruktury z dnia 12 kwietnia 2002 r. w sprawie warunków technicznych, jakim powinny odpowiadać budynki i ich usytuowanie.

4. **Opis zagospodarowania działki:**
   Na terenie działki nr 805/9 projektuje się usytuowanie autonomicznych lamp ulicznych zasilanych energią z paneli fotowoltaicznych. Projektowane latarnie zostaną posadowione w gruncie rodzimym przy istniejącej drodze. Usytuowanie latarń wskazano na zagospodarowaniu działki.

5. **Opis lampy autonomicznej:**
   Autonomiczne lampy uliczne składają się ze słupa stalowego, wysięgnika z oprawą oświetleniową, paneli fotowoltaicznych z mocowaniem, elektroniki sterującej i okablowania wewnętrznego. Pakiet akumulatorów zlokalizowano pod panelem fotowoltaicznym. Posadowienie jest realizowane za pomocą fundamentu prefabrykowanego, dedykowanego słupom oświetleniowym. Parametry wymiarowe są wskazane na dołączonej części rysunkowej.

6. **Załączniki:**
   - oświadczenie o posiadanym prawie do dysponowania nieruchomością na cele budowlane
   - szkic zagospodarowania terenu w skali 1:500
   - szkic słup
   - szkic fundamentów

Nie wyklucza się istnienia w terenie innych nie wskazanych na niniejszej mapie urządzeń podziemnych, które nie były zgłoszone do inwentaryzacji, lub o których brak jest informacji branżowych.


Województwo: śląskie
Powiat: pszczyński
Jednostka ewidencyjna: 241006_2, Suszec
Obręb: 0004, Radostowice
Działka: 805/9

MAPA ZASADNICZA
SKALA 1:500
Sekcje mapy: 6.124.28.20.1.1; 6.124.28.20.1.2; 6.124.28.15.3.4; 6.124.28.15.3.3

numer zlecenia GN.6642.1428.2025.XXXV
Nazwa organu prowadzącego państwowy zasób geodezyjny i kartograficzny Starosta Pszczyński
Identyfikator ewidencyjny materiału zasobu P.2410.2014.25
Nazwa materiału zasobu mapa zasadnicza
Data wykonania kopii materiału zasobu 2025.05.06

Dokument został podpisany, aby go zweryfikować należy użyć oprogramowani do weryfikacji podpisu

Dokument podpisany elektronicznie

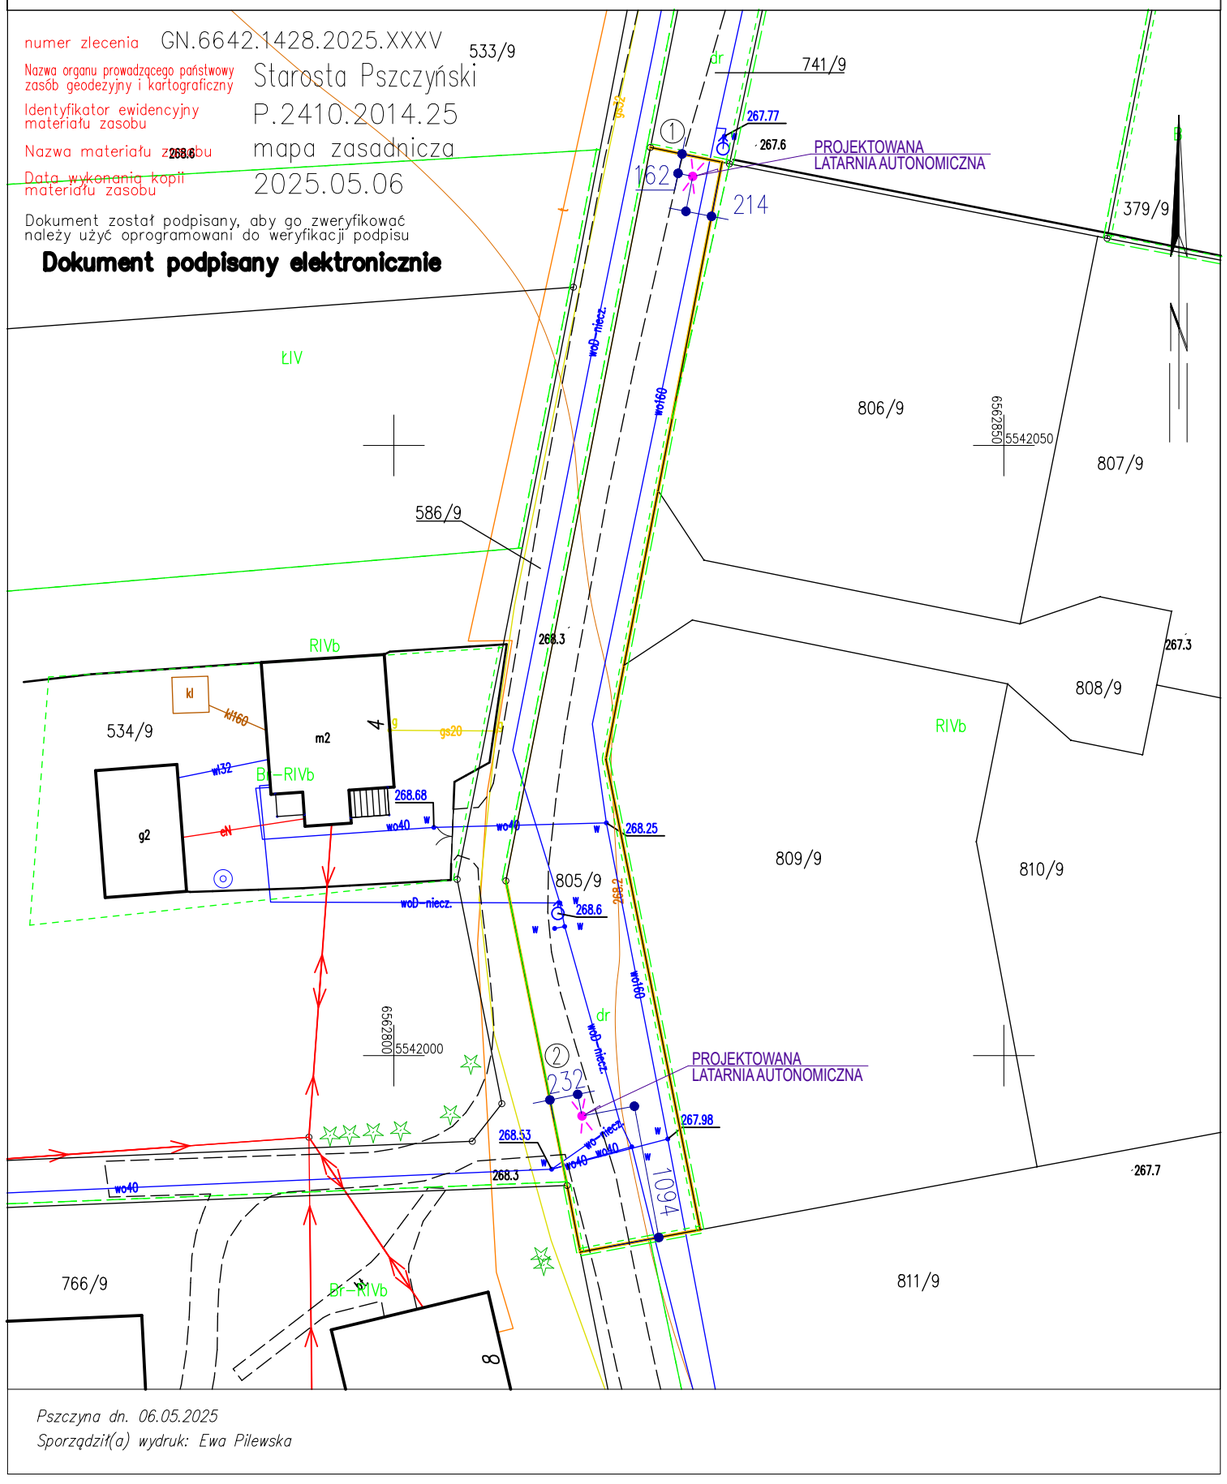

Pszczyna dn. 06.05.2025
Sporządził(a) wydruk: Ewa Pilewska

Współrzędne posadowienia latarni:

① Y=6562824.50 X=5542072.05


② Y=6562815.42 X=5541995.06

LEGENDA:


Sieci istniejace


- w80 — siec wodocicgowa
- siec napowietrzna
- eWNB — kabel eWNB
- ks200 — kanalizacja sanitarna
- t — kable teletechniczne
- eANN — kable elektroenergetyczne
- g80 — siec gazowa

Inwestycja: Przebudowa drogi w zakresie oswietlenia ulicznego –autonomiczna lampa uliczna led zasilana modulami fotowoltaicznymi Radostowice, ul. Kleparska, dz. nr 805/9	
Skala: 1:500	Nazwa rysunku: Plan zagospodarowania
Inwestor: Gmina Suszec 43–276 Suszec , ul. Lipowa1	Data: VII.2025

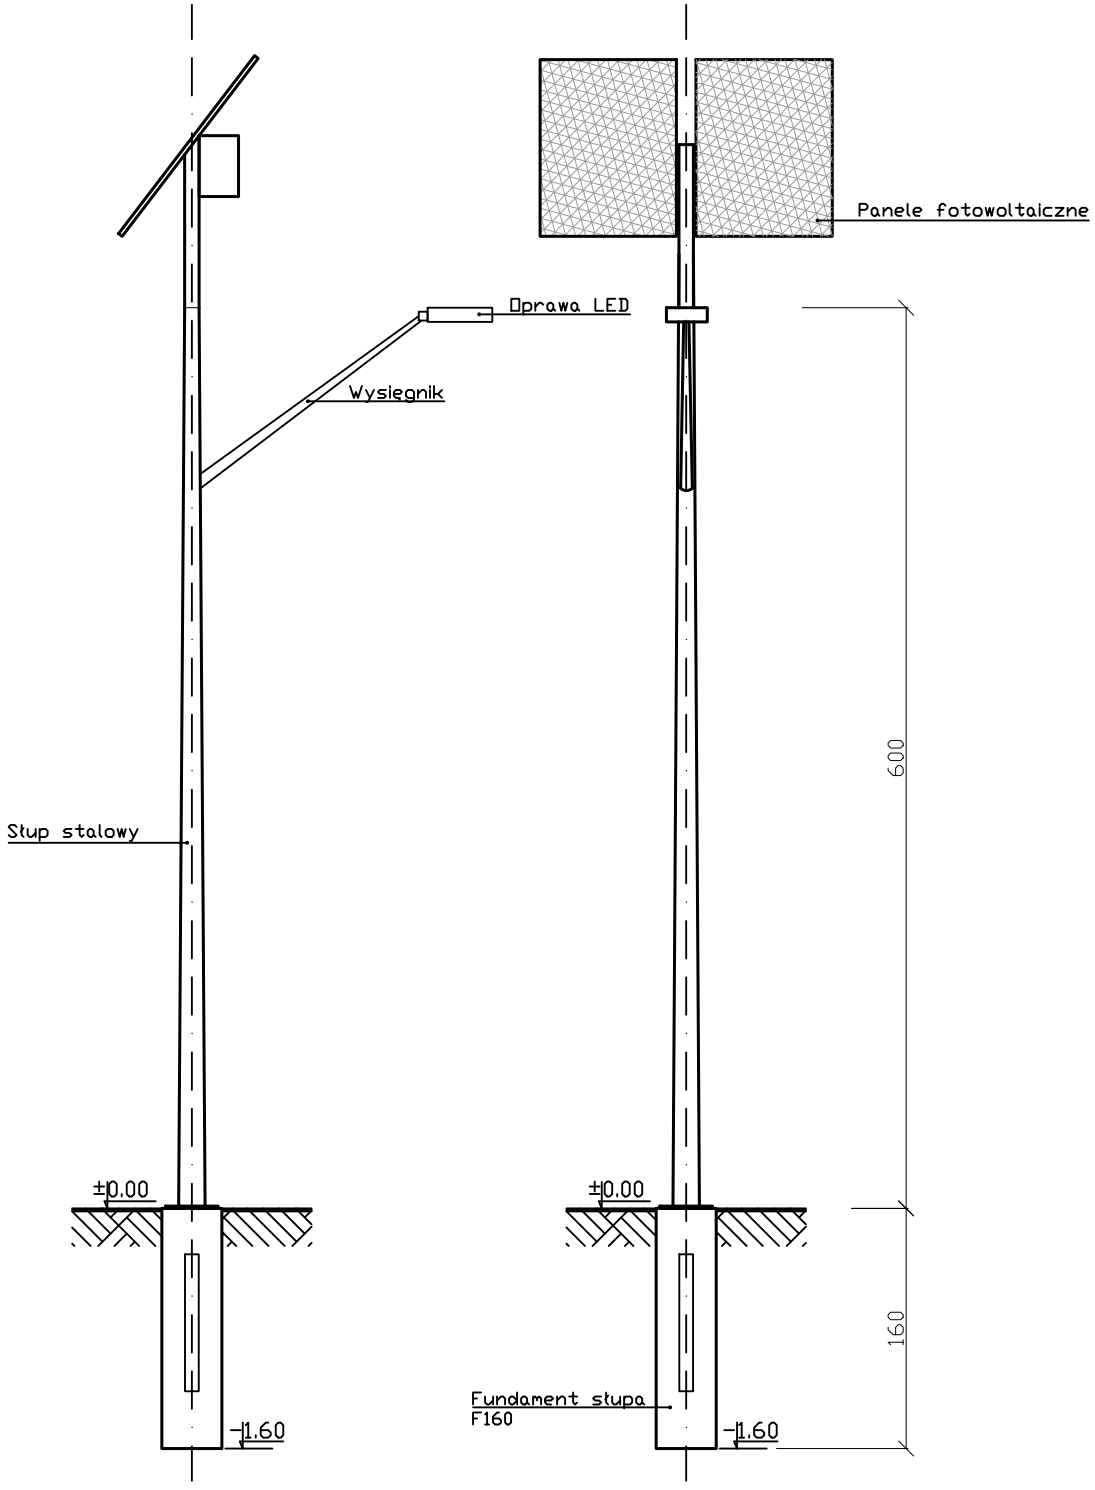

Inwestycja:	Skala:	Data:
Oswietlenie z wykorzystaniem odnawialnych źródeł energii Radostowice, ul. Kléparska	1:50	Maj, 2026
Inwestor: Wójt Gminy Suszec 43-276 Suszec, ul. Lipowa1	**Nazwa rysunku:** SŁUP STALOWY	

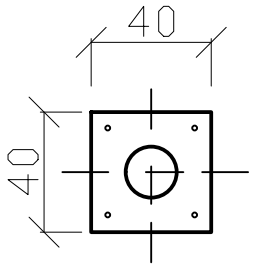

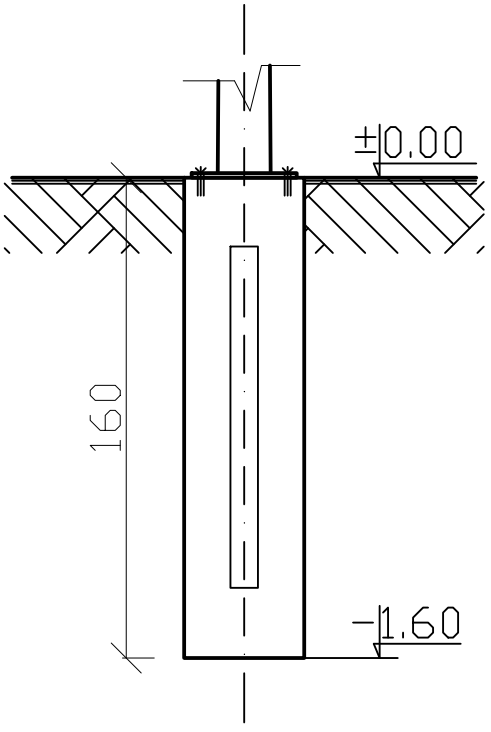

FUNDAMENT PREFABRYKOWANY F160 – SCHEMAT

Inwestycja: Oswietlenie z wykorzystaniem odnawialnych zródel energii w Gminie Suszec Radostowice, ul. Kleparska	Skala: 1:25	Data: Maj, 2026
Inwestor: Wójt Gminy Suszec 43-276 Suszec , ul. Lipowa1	Nazwa rysunku: FUNADMENT SŁUPA	