OBIEKT : PRZEBUDOWIE DROGI W ZAKRESIE OŚWIETLENIA ULICZNEGO

- ul. Kolonia Podlesie w Suszcu

Lokalizacja: 43-267 Suszec, ul. Kolonia Podlesie
działki nr 483/40, 486/40, 488/36
Obręb ewid. 0006, Suszec
Jednostka ewid. 241006_2, Suszec

Inwestor: Wójt Gminy Suszec
43-267 Suszec
NIP 638-17-92-968

Opis do zgłoszenia przebudowy drogi w zakresie oświetlenia ulicznego autonomiczną lampą uliczną zasilaną modułami fotowoltaicznymi - 2 szt.
Suszec, ul. Kolonia Podlesie

1. **Lokalizacja:**
   43-267 Suszec, ul. Kolonia Podlesie
   Działki nr 483/40, 486/40, 488/36, obręb Suszec

2. **Inwestor:**
   Wójt Gminy Suszec, ul. Lipowa 1, 43-267 Suszec

3. **Podstawa opracowania:**
   • Mapa zasadnicza 1:500.
   • Ustawa z dnia 7 lipca 1994 r. - Prawo budowlane.
   • Rozporządzenie Ministra Infrastruktury z dnia 12 kwietnia 2002 r. w sprawie warunków technicznych, jakim powinny odpowiadać budynki i ich usytuowanie.

4. **Opis zagospodarowania działki:**
   Na terenie działek nr 483/40, 486/40, 488/36 projektuje się usytuowanie autonomicznych lamp ulicznych zasilanych energią z paneli fotowoltaicznych. Projektowane latarnie zostaną posadowione w gruncie rodzimym przy istniejącej drodze. Usytuowanie latarń wskazano na zagospodarowaniu działek.

5. **Opis lampy autonomicznej:**
   Autonomiczne lampy uliczne składają się ze słupa stalowego, wysięgnika z oprawą oświetleniową, paneli fotowoltaicznych z mocowaniem, elektroniki sterującej i okablowania wewnętrznego. Pakiet akumulatorów zlokalizowano pod panelem fotowoltaicznym. Posadowienie jest realizowane za pomocą fundamentu prefabrykowanego, dedykowanego słupom oświetleniowym. Parametry wymiarowe są wskazane na dołączonej części rysunkowej.

6. **Załączniki:**
   - oświadczenie o posiadanym prawie do dysponowania nieruchomością na cele budowlane
   - szkic zagospodarowania terenu w skali 1:500
   - szkic słup
   - szkic fundamentów

Nie wyklucza się istnienia w terenie innych nie wskazanych na niniejszej mapie urządzeń podziemnych, które nie były zgłoszone do inwentaryzacji, lub o których brak jest informacji branżowych.

MAPA ZASADNICZA
SKALA 1:500

Sekcje mapy: 6.125.28.22.3.4; 6.125.28.22.3.2; 6.125.28.22.4.3; 6.125.28.22.4.1

LEGENDA:
Sieci istniejace

- siec wodociągowa
- siec napowietrzna
- kabel eWNB
- kanalizacja sanitarna
- kable teletechniczne
- kable elektroenergetyczne
- siec gazowa

Inwestycja:
Przebudowa drogi w zakresie oswietlenia ulicznego –autonomiczna lampa uliczna led zasilana modulami fotowoltaicznymi
Suszec, ul. Kolonia Podlesie, dz. nr 483/40, 486/40, 488/36

Skala: 1:500
Nazwa rysunku: Plan zagospodarowania
Inwestor: Gmina Suszec 43-276 Suszec , ul. Lipowa1
Data: V.2026

Województwo: Śląskie
Powiat: pszczyński
Jednostka ewidencyjna: 241006_2, Suszec
Obręb: 0006, Suszec
Działka: 483/40, 486/40, 488/36


Współrzędne posadowienia latarni:
① Y=6558548.64 X=5545161.95 ② Y=6558590.15 X=5545161.29

numer zlecenia: GN.6642.1548.2026.XXXV
Nazwa organu prowadzącego państwowy zasób geodezyjny i kartograficzny: Starosta Pszczyński
Identyfikator ewidencyjny materiału zasobu: P.2410.2014.25
Nazwa materiału zasobu: mapa zasadnicza
Data wykonania kopii materiału zasobu: 2026.05.14


Dokument został podpisany, aby go zweryfikować należy użyć oprogramowania do weryfikacji podpisu

Dokument podpisany elektronicznie

Pszczyna dn. 14.05.2026
Sporządził(a) wydruk: Ewa Pilewska

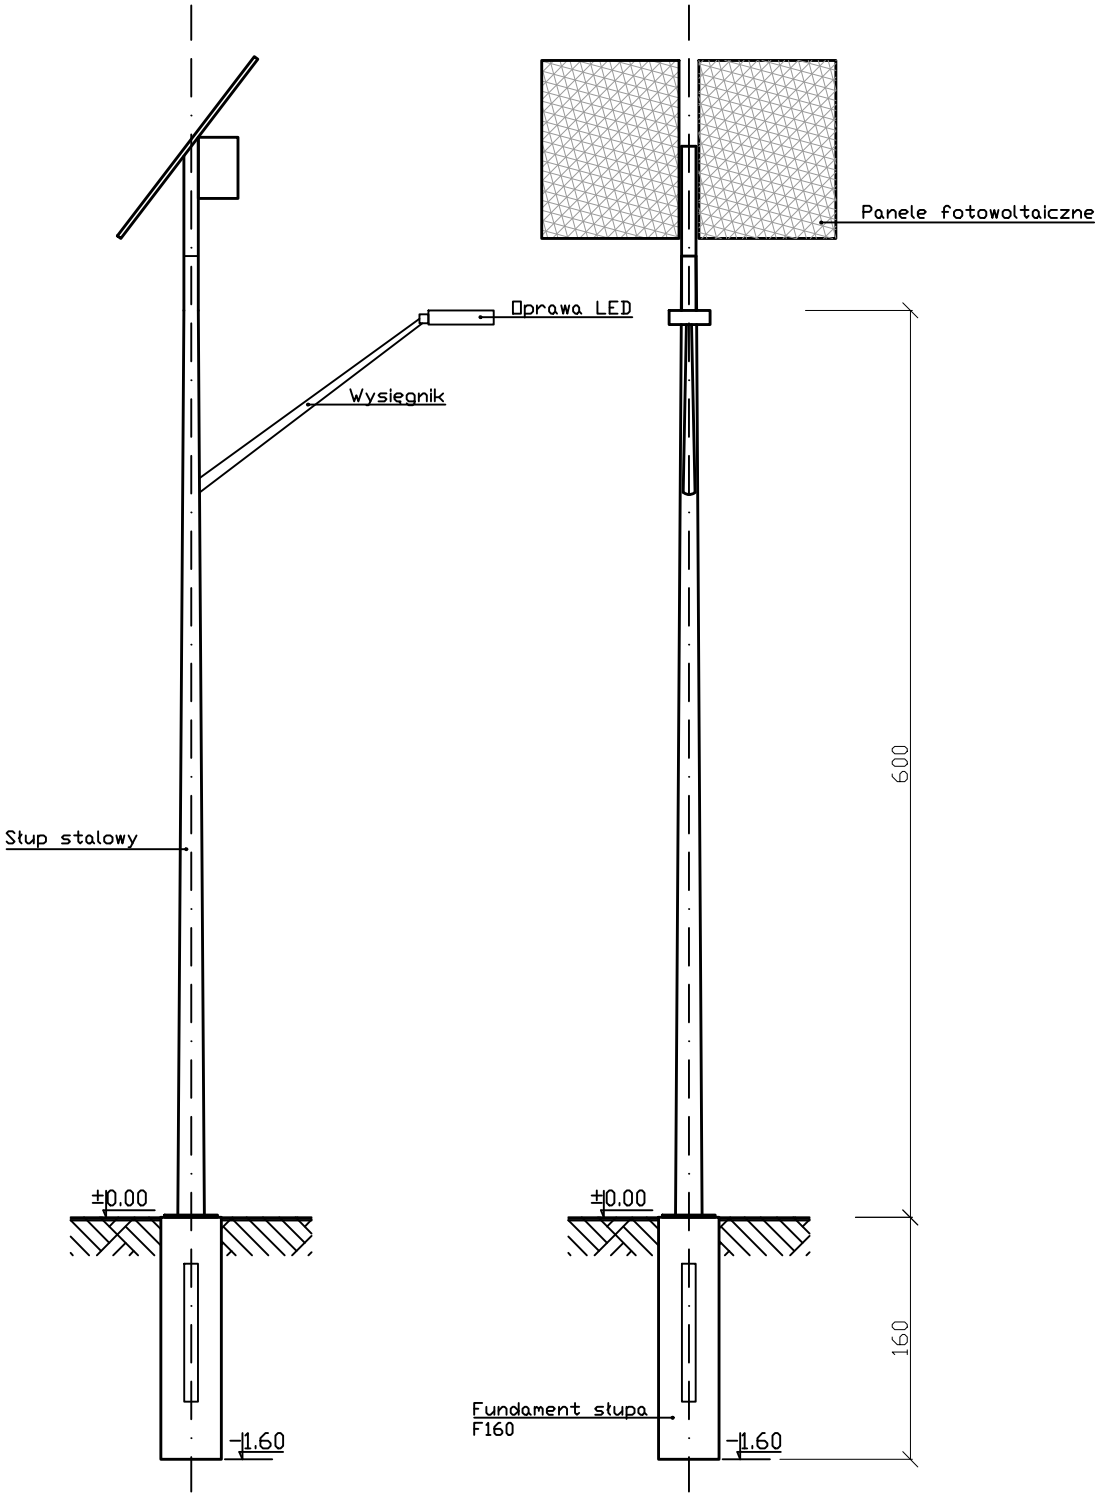

Inwestycja: Oswietlenie z wykorzystaniem odnawialnych źródeł energii Suszec ul. Kolonia Podlesie	Skala: 1:50	Data: Maj, 2026
Inwestor: Wójt Gminy Suszec 43-276 Suszec, ul. Lipowa1	Nazwa rysunku: SŁUP STALOWY	

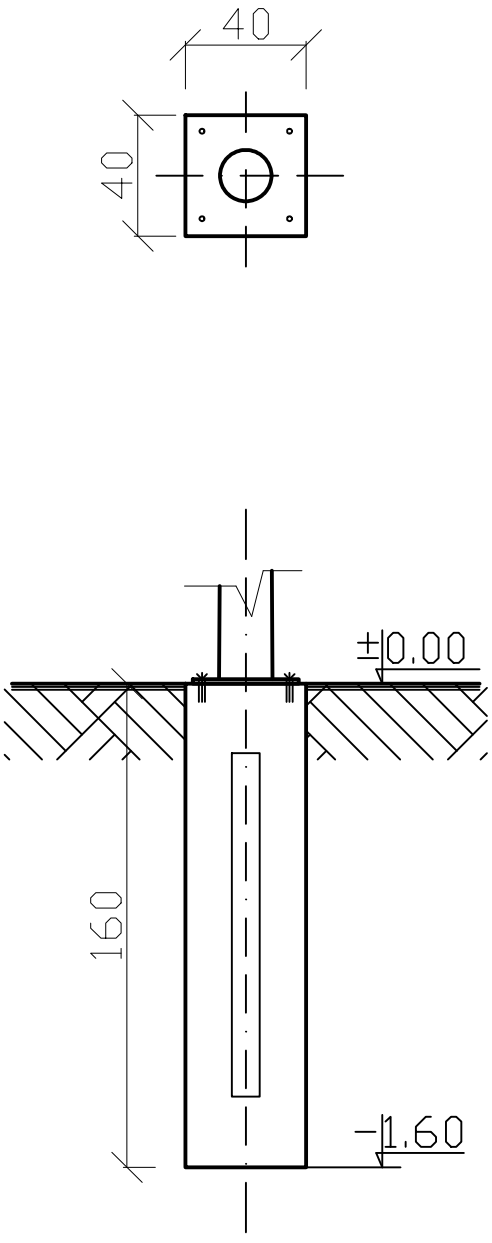

FUNDAMENT PREFABRYKOWANY F160 – SCHEMAT

Inwestycja: Oswietlenie z wykorzystaniem odnawialnych zródel energii w Gminie Suszec Suszec, ul. Kolonia Podlesie	Skala: 1:25	Data: Maj, 2026
Inwestor: Wójt Gminy Suszec 43-276 Suszec , ul. Lipowa1	Nazwa rysunku: FUNADMENT SŁUPA	