OBIEKT : PRZEBUDOWIE DROGI W ZAKRESIE OŚWIETLENIA ULICZNEGO

- ul. Kombatantów w Rudziczce

Lokalizacja: 43-267 Rudziczka, ul. Kombatantów
działki nr 1868/48
Obręb ewid. 0005, Rudziczka
Jednostka ewid. 241006_2, Suszec

Inwestor: Wójt Gminy Suszec
43-267 Suszec
NIP 638-17-92-968

Opis do zgłoszenia przebudowy drogi w zakresie oświetlenia ulicznego autonomiczną lampą uliczną zasilaną modułami fotowoltaicznymi - 1 szt.
Rudziczka, ul. Kombatantów

1. **Lokalizacja:**
   43-267 Rudziczka, ul. Kombatantów
   Działka nr 1868/48, obręb Rudziczka

2. **Inwestor:**
   Wójt Gminy Suszec, ul. Lipowa 1, 43-267 Suszec

3. **Podstawa opracowania:**
   • Mapa zasadnicza 1:500.
   • Ustawa z dnia 7 lipca 1994 r. - Prawo budowlane.
   • Rozporządzenie Ministra Infrastruktury z dnia 12 kwietnia 2002 r. w sprawie warunków technicznych, jakim powinny odpowiadać budynki i ich usytuowanie.

4. **Opis zagospodarowania działki:**
   Na terenie działki nr 1868/48 projektuje się usytuowanie autonomicznej lampy ulicznej zasilanej energią z paneli fotowoltaicznych. Projektowana latarnia zostanie posadowiona w gruncie rodzimym przy istniejącej drodze. Usytuowanie latarni wskazano na zagospodarowaniu działki.

5. **Opis lampy autonomicznej:**
   Autonomiczna lampa uliczna składa się ze słupa stalowego, wysięgnika z oprawą oświetleniową, paneli fotowoltaicznych z mocowaniem, elektroniki sterującej i okablowania wewnętrznego. Pakiet akumulatorów zlokalizowano pod panelem fotowoltaicznym. Posadowienie jest realizowane za pomocą fundamentu prefabrykowanego, dedykowanego słupom oświetleniowym. Parametry wymiarowe są wskazane na dołączonej części rysunkowej.

6. **Załączniki:**
   - oświadczenie o posiadanym prawie do dysponowania nieruchomością na cele budowlane
   - szkic zagospodarowania terenu w skali 1:500
   - szkic słup
   - szkic fundamentów

Nie wyklucza się istnienia w terenie innych nie wskazanych na niniejszej mapie urządzeń podziemnych, które nie były zgłoszone do inwentaryzacji, lub o których brak jest informacji branżowych.

MAPA ZASADNICZA
SKALA 1:500

Sekcje mapy: 6.124.27.04.2.1; 6.125.27.24.4.3

Inwestycja:
Przebudowa drogi w zakresie oswietlenia ulicznego –autonomiczna lampa uliczna led zasilana modulami fotowoltaicznymi
Rudziczka, ul. Kombatantów,
dz. nr 1868/48

Skala: 1:500

Nazwa rysunku: Plan zagospodarowania

Inwestor: Wójt Gminy Suszec
43-276 Suszec , ul. Lipowa1

Data: V.2026


Województwo: śląskie
Powiat: pszczyński
Jednostka ewidencyjna: 241006_2, Suszec
Obręb: 0005, Rudziczka
Działka: 1868/48

Współrzędne posadowienia latarni:
Y=6553903.84
X=5544944.46

numer zlecenia GN.6642.1641.2026.XXXVI
Nazwa organu prowadzącego państwowy zasób geodezyjny i kartograficzny Starosta Pszczyński
Identyfikator ewidencyjny materiału zasobu P.2410.2014.25
Nazwa materiału zasobu mapa zasadnicza
Data wykonania kopii materiału zasobu 2026.05.20

Dokument został podpisany, aby go zweryfikować należy użyć oprogramowani do weryfikacji podpisu


Dokument podpisany elektronicznie

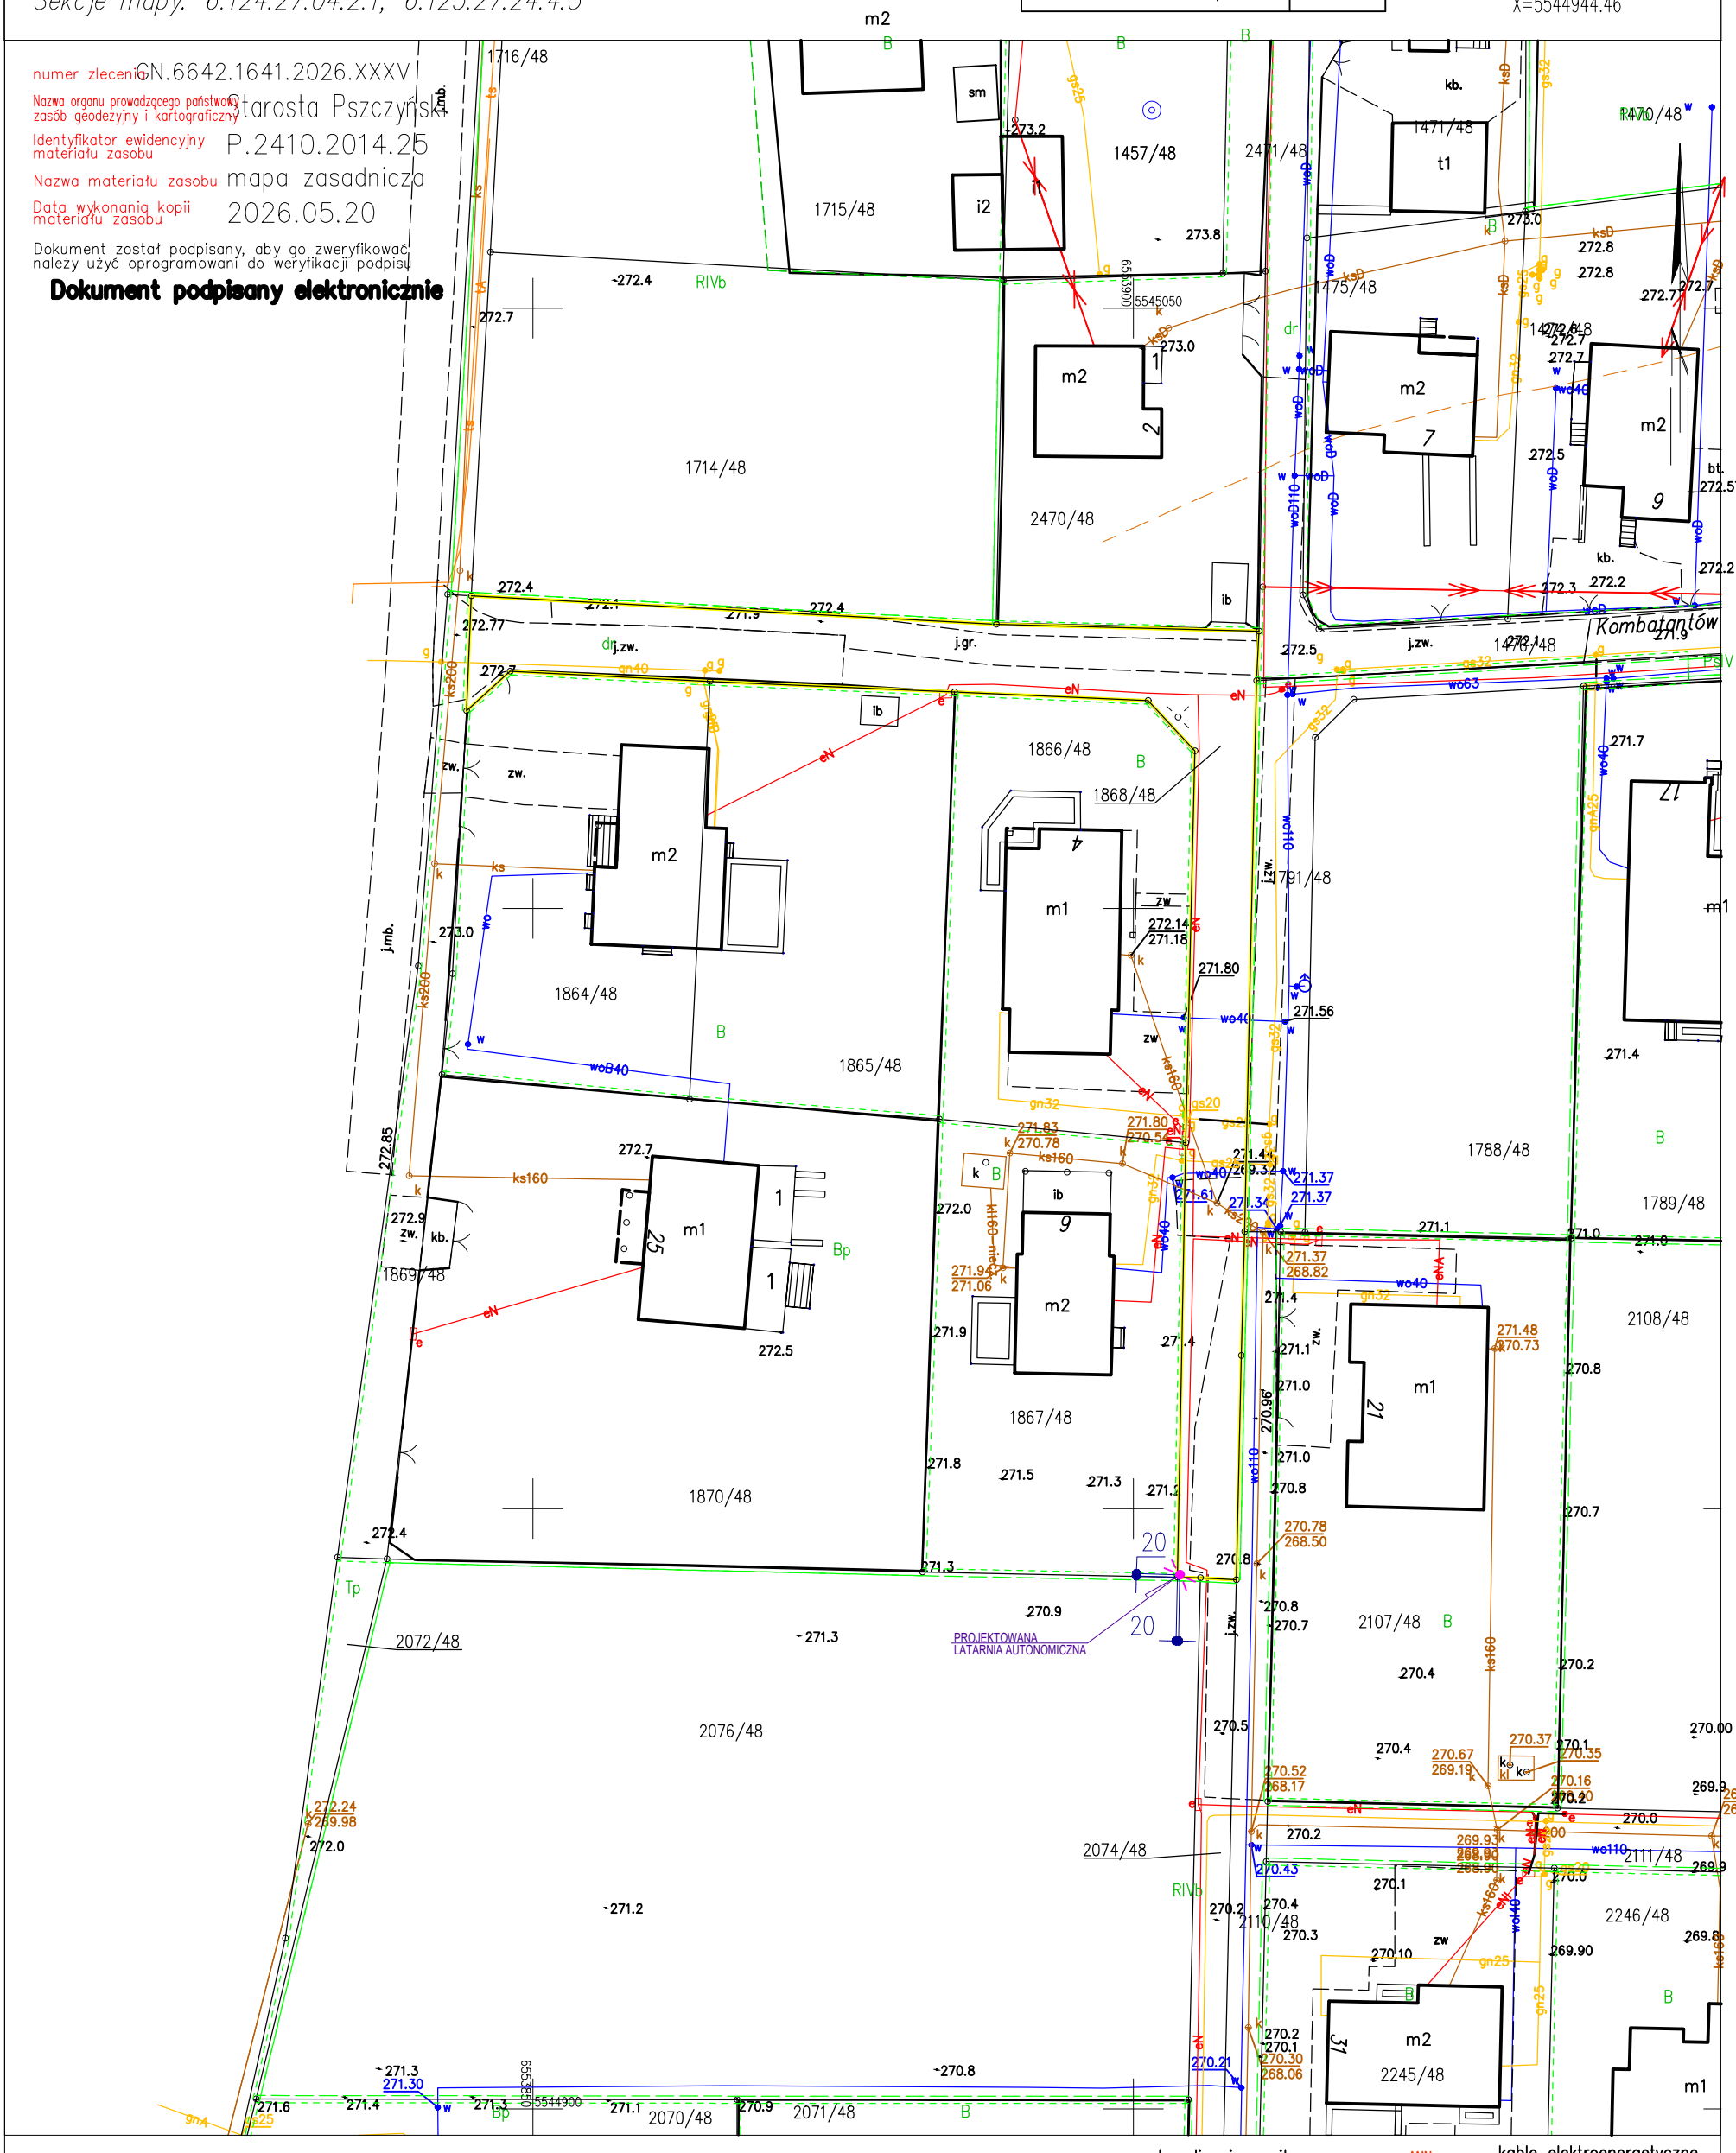


Pszczyna dn. 20.05.2026
Sporządził(a) wydruk: Ewa Pilewska


LEGENDA: Sieci istniejace

- siec napowietrzna
- ks200 kanalizacja sanitarna
- eANN kable elektroenergetyczne
- w80 siec wodocicgowa
- eWNB kabel eWNB
- t kable teletechniczne
- g80 siec gazowa

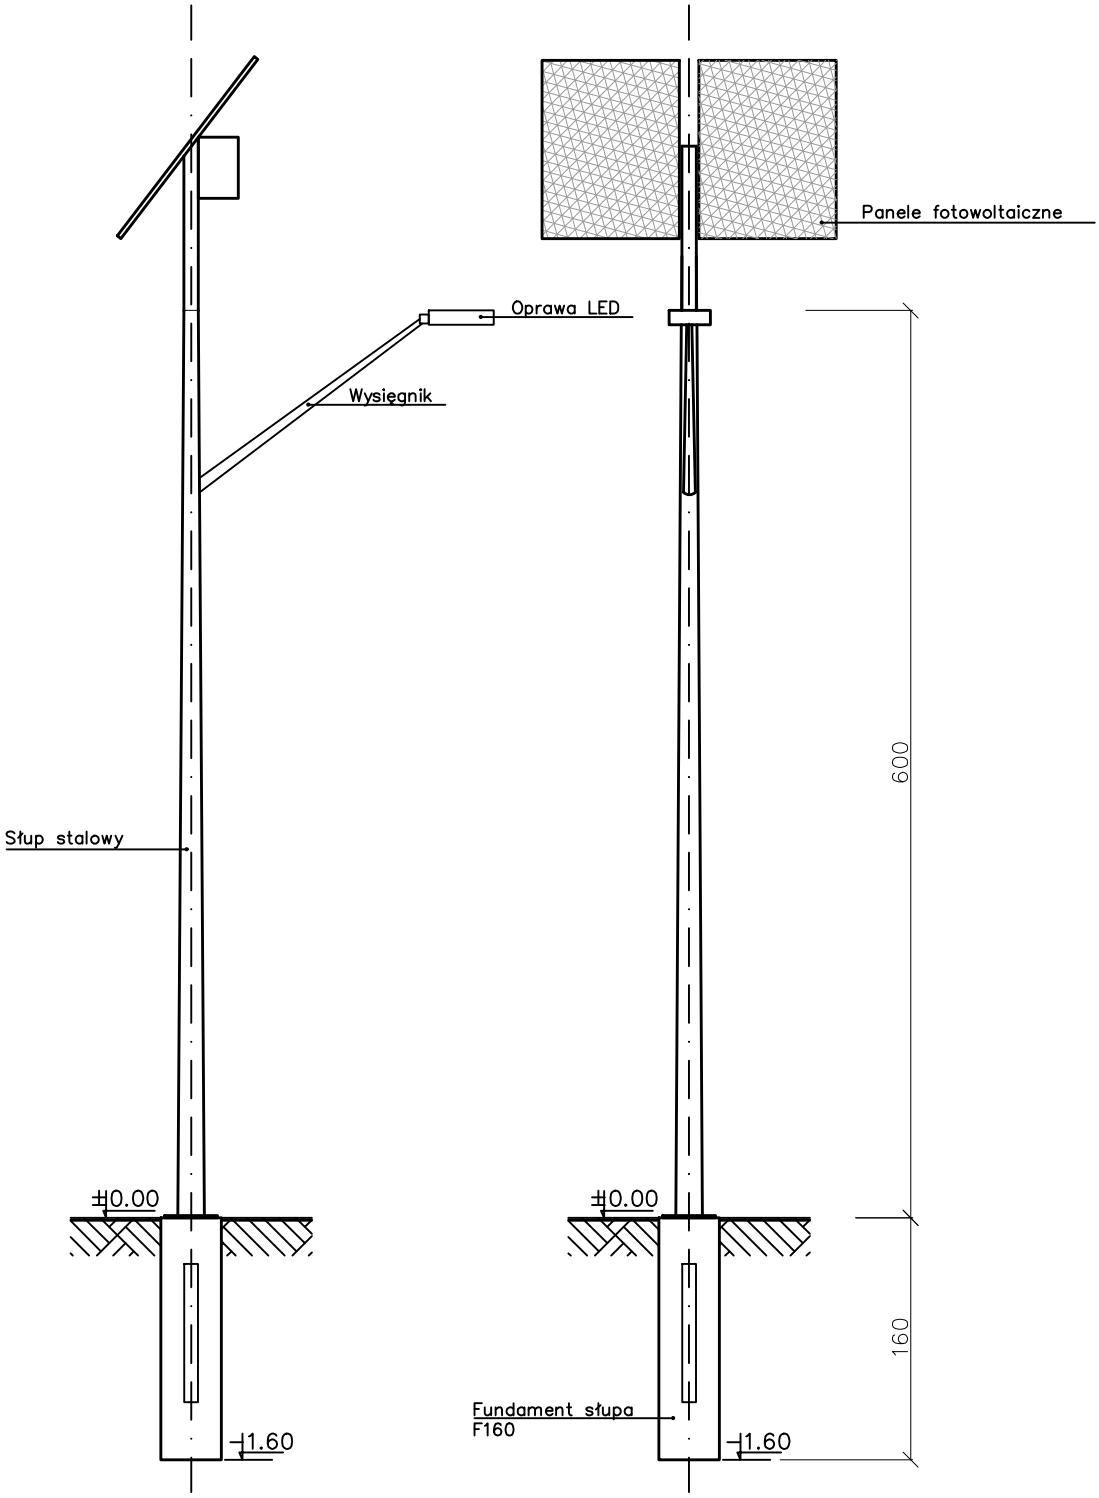

Inwestycja: Oswietlenie z wykorzystaniem odnawialnych źródeł energii Rudziczka, ul. Kombatantów	Skala: 1:50	Data: Maj, 2026
Inwestor: Wójt Gminy Suszec 43-276 Suszec, ul. Lipowa1	Nazwa rysunku: SŁUP STALOWY	

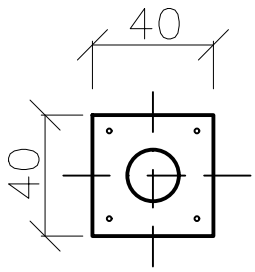

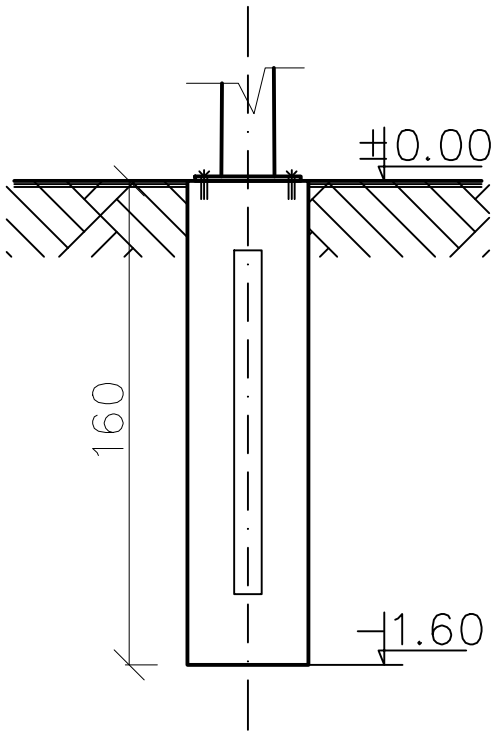

FUNDAMENT PREFABRYKOWANY F160 – SCHEMAT

Inwestycja: Oswietlenie z wykorzystaniem odnawialnych zródel energii w Gminie Suszec Rudziczka, ul. Kombatantów	Skala: 1:25	Data: Maj, 2026
Inwestor: Wójt Gminy Suszec 43-276 Suszec , ul. Lipowa1	Nazwa rysunku: FUNADMENT SŁUPA	