OBIEKT : PRZEBUDOWIE DROGI W ZAKRESIE OŚWIETLENIA ULICZNEGO

- ul. Ks. Barona w Rudziczce

Lokalizacja: 43-267 Rudziczka, ul. Ks. Barona
działa nr 2631
Obręb ewid. 0005, Rudziczka
Jednostka ewid. 241006_2, Suszec

Inwestor: Wójt Gminy Suszec
43-267 Suszec
NIP 638-17-92-968

Opis do zgłoszenia przebudowy drogi w zakresie oświetlenia ulicznego autonomiczną lampą uliczną zasilaną modułami fotowoltaicznymi - 1 szt.
Rudziczka, ul. Ks. Barona

1. **Lokalizacja:**
   43-267 Rudziczka, ul. Ks. Barona
   Działka nr 2631, obręb Rudziczka

2. **Inwestor:**
   Wójt Gminy Suszec, ul. Lipowa 1, 43-267 Suszec

3. **Podstawa opracowania:**
   • Mapa zasadnicza 1:500.
   • Ustawa z dnia 7 lipca 1994 r. - Prawo budowlane.
   • Rozporządzenie Ministra Infrastruktury z dnia 12 kwietnia 2002 r. w sprawie warunków technicznych, jakim powinny odpowiadać budynki i ich usytuowanie.

4. **Opis zagospodarowania działki:**
   Na terenie działki nr 2631 projektuje się usytuowanie autonomicznej lampy ulicznej zasilanej energią z paneli fotowoltaicznych. Projektowana latarnia zostanie posadowiona w gruncie rodzimym przy istniejącej drodze. Usytuowanie latarni wskazano na zagospodarowaniu działki.

5. **Opis lampy autonomicznej:**
   Autonomiczna lampa uliczna składa się ze słupa stalowego, wysięgnika z oprawą oświetleniową, paneli fotowoltaicznych z mocowaniem, elektroniki sterującej i okablowania wewnętrznego. Pakiet akumulatorów zlokalizowano pod panelem fotowoltaicznym. Posadowienie jest realizowane za pomocą fundamentu prefabrykowanego, dedykowanego słupom oświetleniowym. Parametry wymiarowe są wskazane na dołączonej części rysunkowej.

6. **Załączniki:**
   - oświadczenie o posiadanym prawie do dysponowania nieruchomością na cele budowlane
   - szkic zagospodarowania terenu w skali 1:500
   - szkic słup
   - szkic fundamentów

Nie wyklucza się istnienia w terenie innych nie wskazanych na niniejszej mapie urządzeń podziemnych, które nie były zgłoszone do inwentaryzacji, lub o których brak jest informacji branżowych.

MAPA ZASADNICZA
SKALA 1:500

Sekcje mapy: 6.125.27.24.2.1; 6.125.27.24.2.2; 6.125.27.19.4.4; 6.125.27.19.4.3

Inwestycja:	Przebudowa drogi w zakresie oświetlenia ulicznego –autonomiczna lampa uliczna led zasilana modulami fotowoltaicznymi Rudziczka, ul. Ks. Barona, dz. nr 2631
Skala: 1:500	Nazwa rysunku: Plan zagospodarowania
Inwestor: Wójt Gminy Suszec 43-276 Suszec , ul. Lipowa1	Data: V.2026

Województwo: śląskie
Powiat: pszczyński
Jednostka ewidencyjna: 241006_2, Suszec
Obręb: 0005, Rudziczka
Działka: 2631

Współrzędne posadowienia latarni:

Y=6553965.78
X=5545905.80

PROJEKTOWANA LATARNIA AUTONOMICZNA

ul. Ks. Barona

numer zlecenia: GN.6642.1663.2026.XXXV
Nazwa organu prowadzącego państwowy zasób geodezyjny i kartograficzny: Starosta Pszczyński
Identyfikator ewidencyjny materiału zasobu: P.2410.2014.25
Nazwa materiału zasobu: mapa zasadnicza
Data wykonania kopii materiału zasobu: 2026.05.21


Dokument został podpisany, aby go zweryfikować należy użyć oprogramowani do weryfikacji podpisu

Dokument podpisany elektronicznie


Pszczyna dn. 21.05.2026
Sporządził(a) wydruk: Ewa Pilewska


LEGENDA: Sieci istniejace

- siec napowietrzna
- kanalizacja sanitarna
- kable elektroenergetyczne
- siec wodocicgowa
- kabel eWNB
- kable teletechniczne
- siec gazowa

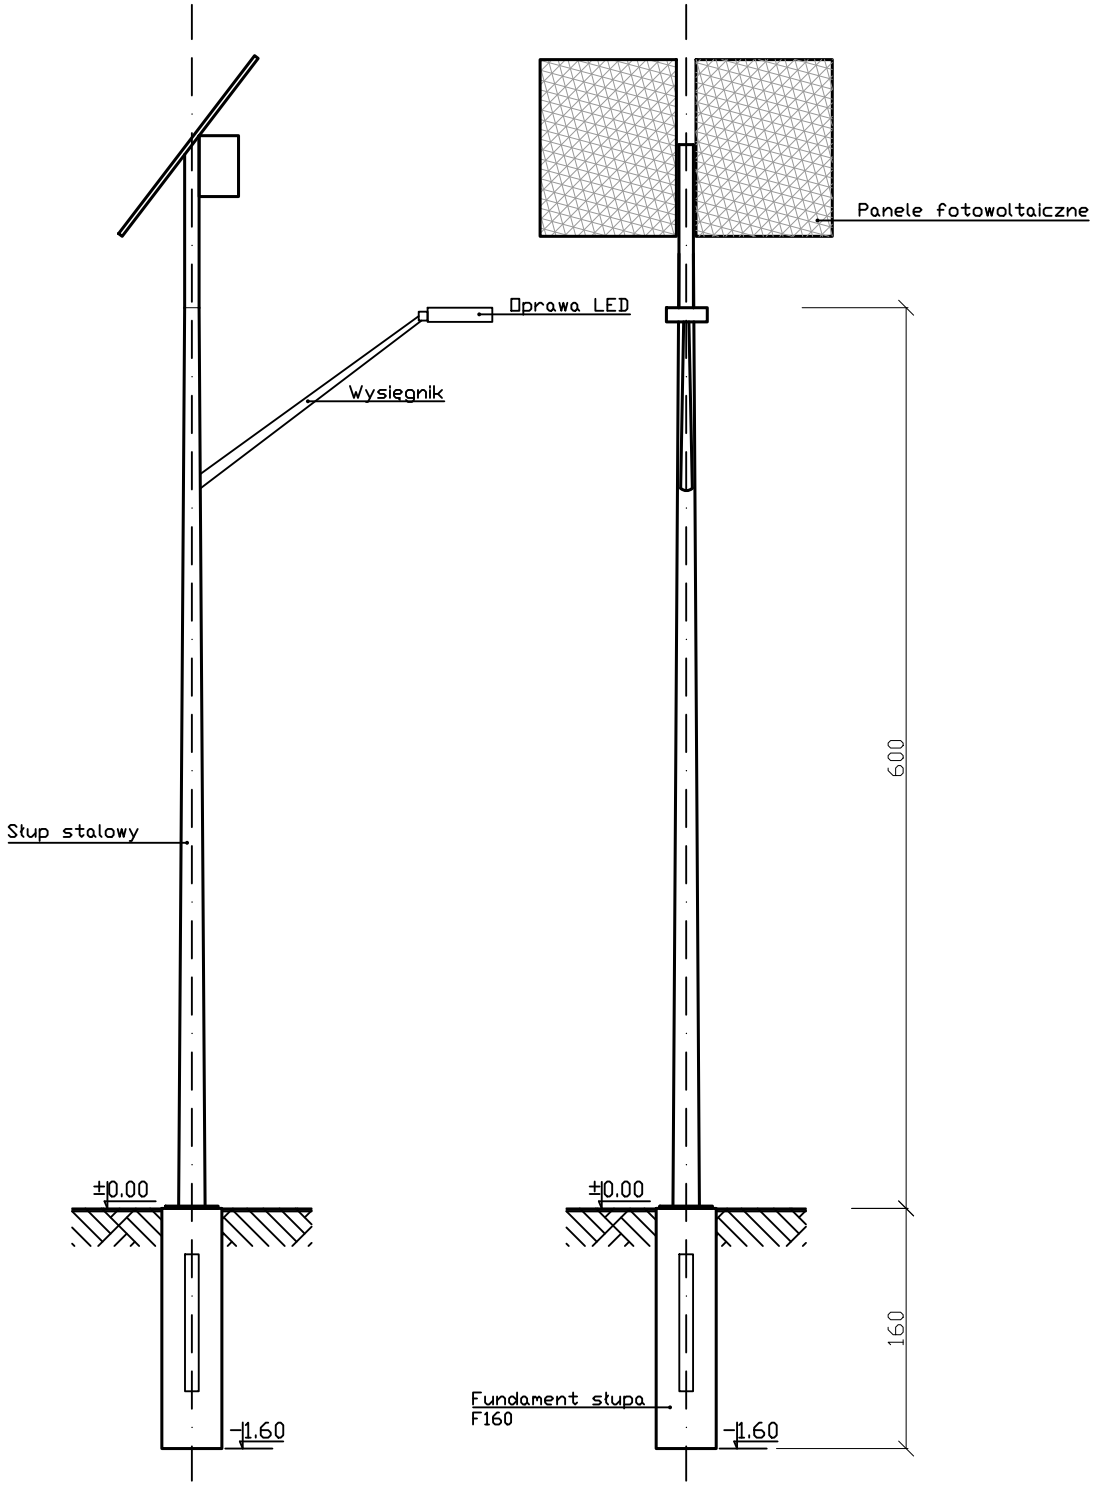

Inwestycja: Oswietlenie z wykorzystaniem odnawialnych źródeł energii Rudziczka, ul. Ks. Barona	**Skala:** 1:50	**Data:** Maj, 2026
Inwestor: Wójt Gminy Suszec 43-276 Suszec, ul. Lipowa1	**Nazwa rysunku:** SŁUP STALOWY	

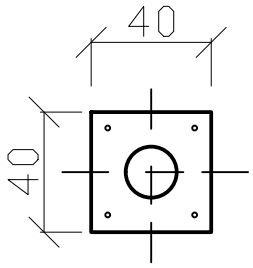

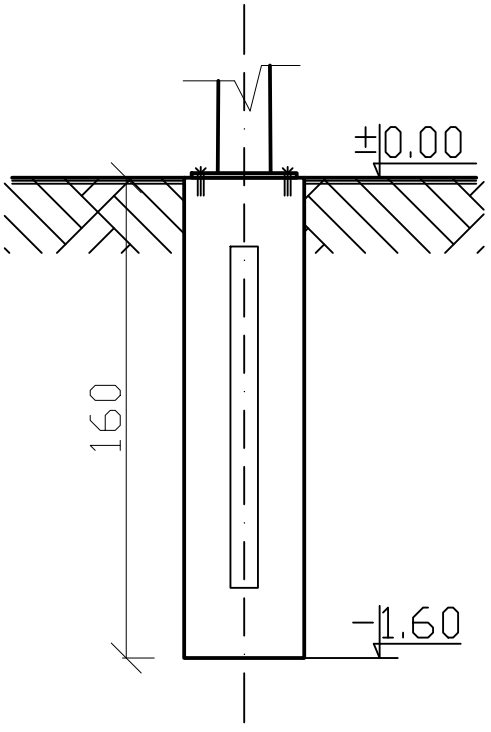

FUNDAMENT PREFABRYKOWANY F160 – SCHEMAT

Inwestycja: Oswietlenie z wykorzystaniem odnawialnych zródel energii w Gminie Suszec Rudziczka, ul. Ks. Barona	Skala: 1:25	Data: Maj, 2026
Inwestor: Wójt Gminy Suszec 43-276 Suszec , ul. Lipowa1	Nazwa rysunku: FUNADMENT SŁUPA	