OBIEKT : PRZEBUDOWIE DROGI W ZAKRESIE OŚWIETLENIA ULICZNEGO

- ul. Ks. J. Popiełuszki w Radostowicach

Lokalizacja: 43-262 Radostowice, ul. Ks. J. Popiełuszki
działki nr 2263/18
Obręb ewid. 0004, Radostowice
Jednostka ewid. 241006_2, Suszec

Inwestor: Wójt Gminy Suszec
43-267 Suszec
NIP 638-17-92-968

Opis do zgłoszenia przebudowy drogi w zakresie oświetlenia ulicznego autonomiczną lampą uliczną zasilaną modułami fotowoltaicznymi - 1 szt.
Radostowice, ul. Ks. J. Popiełuszki

1. **Lokalizacja:**
   43-262 Radostowice, ul. Ks. Popiełuszki
   Działka nr 2263/18, obręb Radostowice

2. **Inwestor:**
   Wójt Gminy Suszec, ul. Lipowa 1, 43-267 Suszec

3. **Podstawa opracowania:**
   • Mapa zasadnicza 1:500.
   • Ustawa z dnia 7 lipca 1994 r. - Prawo budowlane.
   • Rozporządzenie Ministra Infrastruktury z dnia 12 kwietnia 2002 r. w sprawie warunków technicznych, jakim powinny odpowiadać budynki i ich usytuowanie.

4. **Opis zagospodarowania działki:**
   Na terenie działki nr 2263/18 projektuje się usytuowanie autonomicznej lampy ulicznej zasilanej energią z paneli fotowoltaicznych. Projektowana latarnia zostanie posadowiona w gruncie rodzimym przy istniejącej drodze. Usytuowanie latarni wskazano na zagospodarowaniu działki.

5. **Opis lampy autonomicznej:**
   Autonomiczna lampa uliczna składa się ze słupa stalowego, wysięgnika z oprawą oświetleniową, paneli fotowoltaicznych z mocowaniem, elektroniki sterującej i okablowania wewnętrznego. Pakiet akumulatorów zlokalizowano pod panelem fotowoltaicznym. Posadowienie jest realizowane za pomocą fundamentu prefabrykowanego, dedykowanego słupom oświetleniowym. Parametry wymiarowe są wskazane na dołączonej części rysunkowej.

6. **Załączniki:**
   - oświadczenie o posiadanym prawie do dysponowania nieruchomością na cele budowlane
   - szkic zagospodarowania terenu w skali 1:500
   - szkic słup
   - szkic fundamentów

Na wyłączu się lokalizacja w terenie innych nie wskazanych na niniejszej mapie urządzeń podziemnych, które nie były zgłoszone do inwentaryzacji, lub o których brak jest informacji branżowych.

Współrzędne posadowienia latarni:
Y=6563716.88
X=5541589.69

LEGENDA:
Sieci istniejące

- w80 — sieć wodociągowa
- sieć napowietrzna
- eNNB — kabel eNNB
- ka200 — kanalizacja sanitarna
- t — kable teletechniczne
- eNN — kable elektroenergetyczne
- g50 — sieć gazowa

Inwestycja:
Przebudowa drogi w zakresie oświetlenia ulicznego – autonomiczna lampa uliczna led zasilana modułami fotowoltaicznymi
Radostowice, ul. Ks. Popieluszki, dz. nr 2263/18

Skala: 1:500
Nazwa rysunku: Plan zagospodarowania
Inwestor: Wójt Gminy Suszec 43-276 Suszec , ul. Lipowa1
Data: V.2026

Województwo: śląskie
Powiat: pszczyński
Jednostka ewidencyjna: 241006_2, Suszec
Obręb: 0004, Radostowice
Działka: 2263/18

MAPA ZASADNICZA
SKALA 1:500


Sekcje mapy: 6.124.28.20.4.1; 6.124.28.20.2.3; 6.124.28.20.4.2; 6.124.28.20.2.4

numer zlecenia: SN.6642.1671.2026.XXXV
Nazwa organu prowadzącego państwowy zasób geodezyjny i kartograficzny: Starosta Pszczyński
Identyfikator ewidencyjny materiału zasobu: P.2410.2014.25
Nazwa materiału zasobu: mapa zasadnicza
Data wykonania materiału zasobu: 2026.05.15


Dokument został podpisany, aby go zweryfikować należy użyć oprogramowanie do weryfikacji podpisu.


Dokument podpisany elektronicznie:

Pszczyna dn. 15.05.2026
Sporządził(a) wydruk: Ewa Pilewska

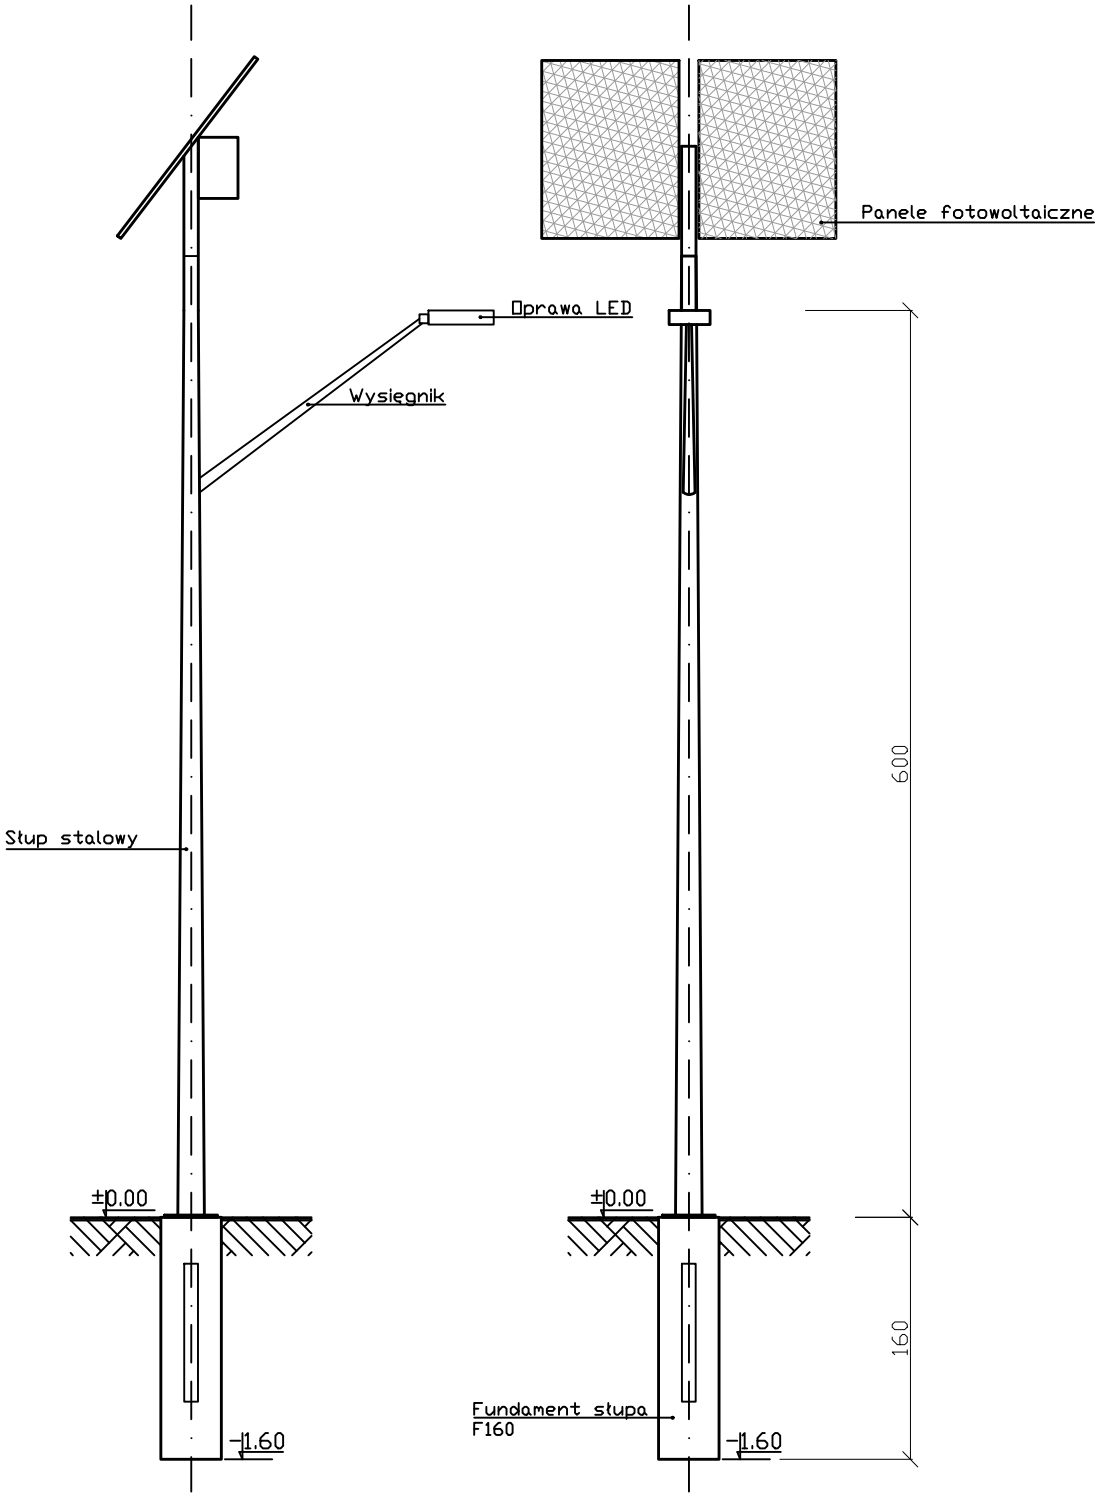

Inwestycja: Oswietlenie z wykorzystaniem odnawialnych źródeł energii Radostowice, ul. Ks. Popieluszki	Skala: 1:50	Data: Maj, 2026
Inwestor: Wójt Gminy Suszec 43-276 Suszec, ul. Lipowa1	Nazwa rysunku: SŁUP STALOWY	

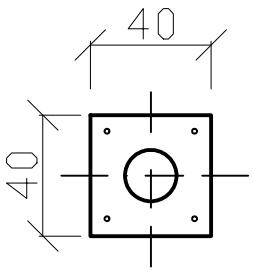

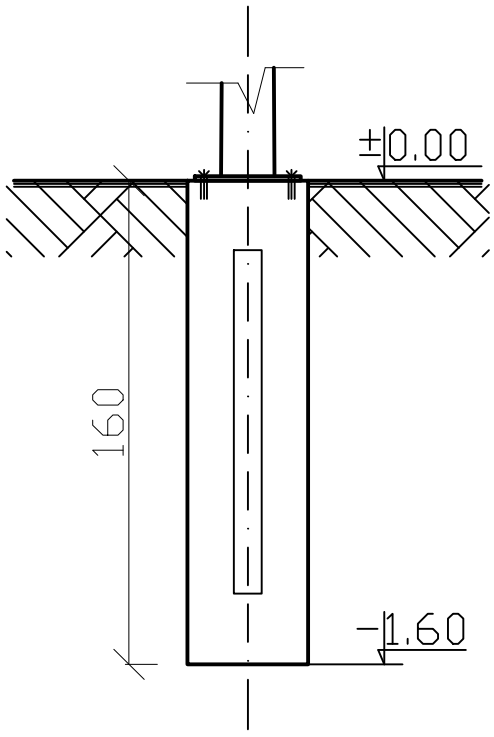

FUNDAMENT PREFABRYKOWANY F160 – SCHEMAT

Inwestycja: Oswietlenie z wykorzystaniem odnawialnych zródel energii w Gminie Suszec Radostowice, ul. Ks. Popieluszki	Skala: 1:25	Data: Maj, 2026
Inwestor: Wójt Gminy Suszec 43–276 Suszec , ul. Lipowa1	Nazwa rysunku: FUNADMENT SŁUPA	