OBIEKT : PRZEBUDOWIE DROGI W ZAKRESIE OŚWIETLENIA ULICZNEGO

- ul. Pańska i ul. Równa w Kobielicach

Lokalizacja: 43-262 Kobielice, ul. Pańska i ul. Równa
działka nr 426/11
Obręb ewid. 0001, Kobielice
Jednostka ewid. 241006_2, Suszec

Inwestor: Wójt Gminy Suszec
43-267 Suszec
NIP 638-17-92-968

Opis do zgłoszenia przebudowy drogi w zakresie oświetlenia ulicznego autonomiczną lampą uliczną zasilaną modułami fotowoltaicznymi - 1 szt.
Kobielice, ul. Pańska i ul. Równa

1. **Lokalizacja:**
   43-262 Kobielice, ul. Pańska i ul. Równa
   Działka nr 426/11, obręb Kobielice

2. **Inwestor:**
   Wójt Gminy Suszec, ul. Lipowa 1, 43-267 Suszec

3. **Podstawa opracowania:**
   • Mapa zasadnicza 1:500.
   • Ustawa z dnia 7 lipca 1994 r. - Prawo budowlane.
   • Rozporządzenie Ministra Infrastruktury z dnia 12 kwietnia 2002 r. w sprawie warunków technicznych, jakim powinny odpowiadać budynki i ich usytuowanie.

4. **Opis zagospodarowania działki:**
   Na terenie działki nr 426/11 projektuje się usytuowanie autonomicznej lampy ulicznej zasilanej energią z paneli fotowoltaicznych. Projektowana latarnia zostanie posadowiona w gruncie rodzimym przy istniejącej drodze. Usytuowanie latarń wskazano na zagospodarowaniu działki.


5. **Opis lampy autonomicznej:**
   Autonomiczna lampa uliczna składa się ze słupa stalowego, wysięgnika z oprawą oświetleniową, paneli fotowoltaicznych z mocowaniem, elektroniki sterującej i okablowania wewnętrznego. Pakiet akumulatorów zlokalizowano pod panelem fotowoltaicznym. Posadowienie jest realizowane za pomocą fundamentu prefabrykowanego, dedykowanego słupom oświetleniowym. Parametry wymiarowe są wskazane na dołączonej części rysunkowej.

6. **Załączniki:**
   - oświadczenie o posiadanym prawie do dysponowania nieruchomością na cele budowlane
   - szkic zagospodarowania terenu w skali 1:500
   - szkic słup
   - szkic fundamentów

Nie wyklucza się istnienia w terenie innych nie wskazanych na niniejszej mapie urządzeń podziemnych, które nie były zgłoszone do inwentaryzacji, lub o których brak jest informacji branżowych.

Województwo: śląskie
Powiat: pszczyński
Jednostka ewidencyjna: 241006_2, Suszec
Obręb: 0001, Kobielice
Działka: 426/11

MAPA ZASADNICZA
SKALA 1:500
Sekcje mapy: 6.124.28.24.2.3; 6.124.28.24.2.4; 6.124.28.24.2.2; 6.124.28.24.2.1

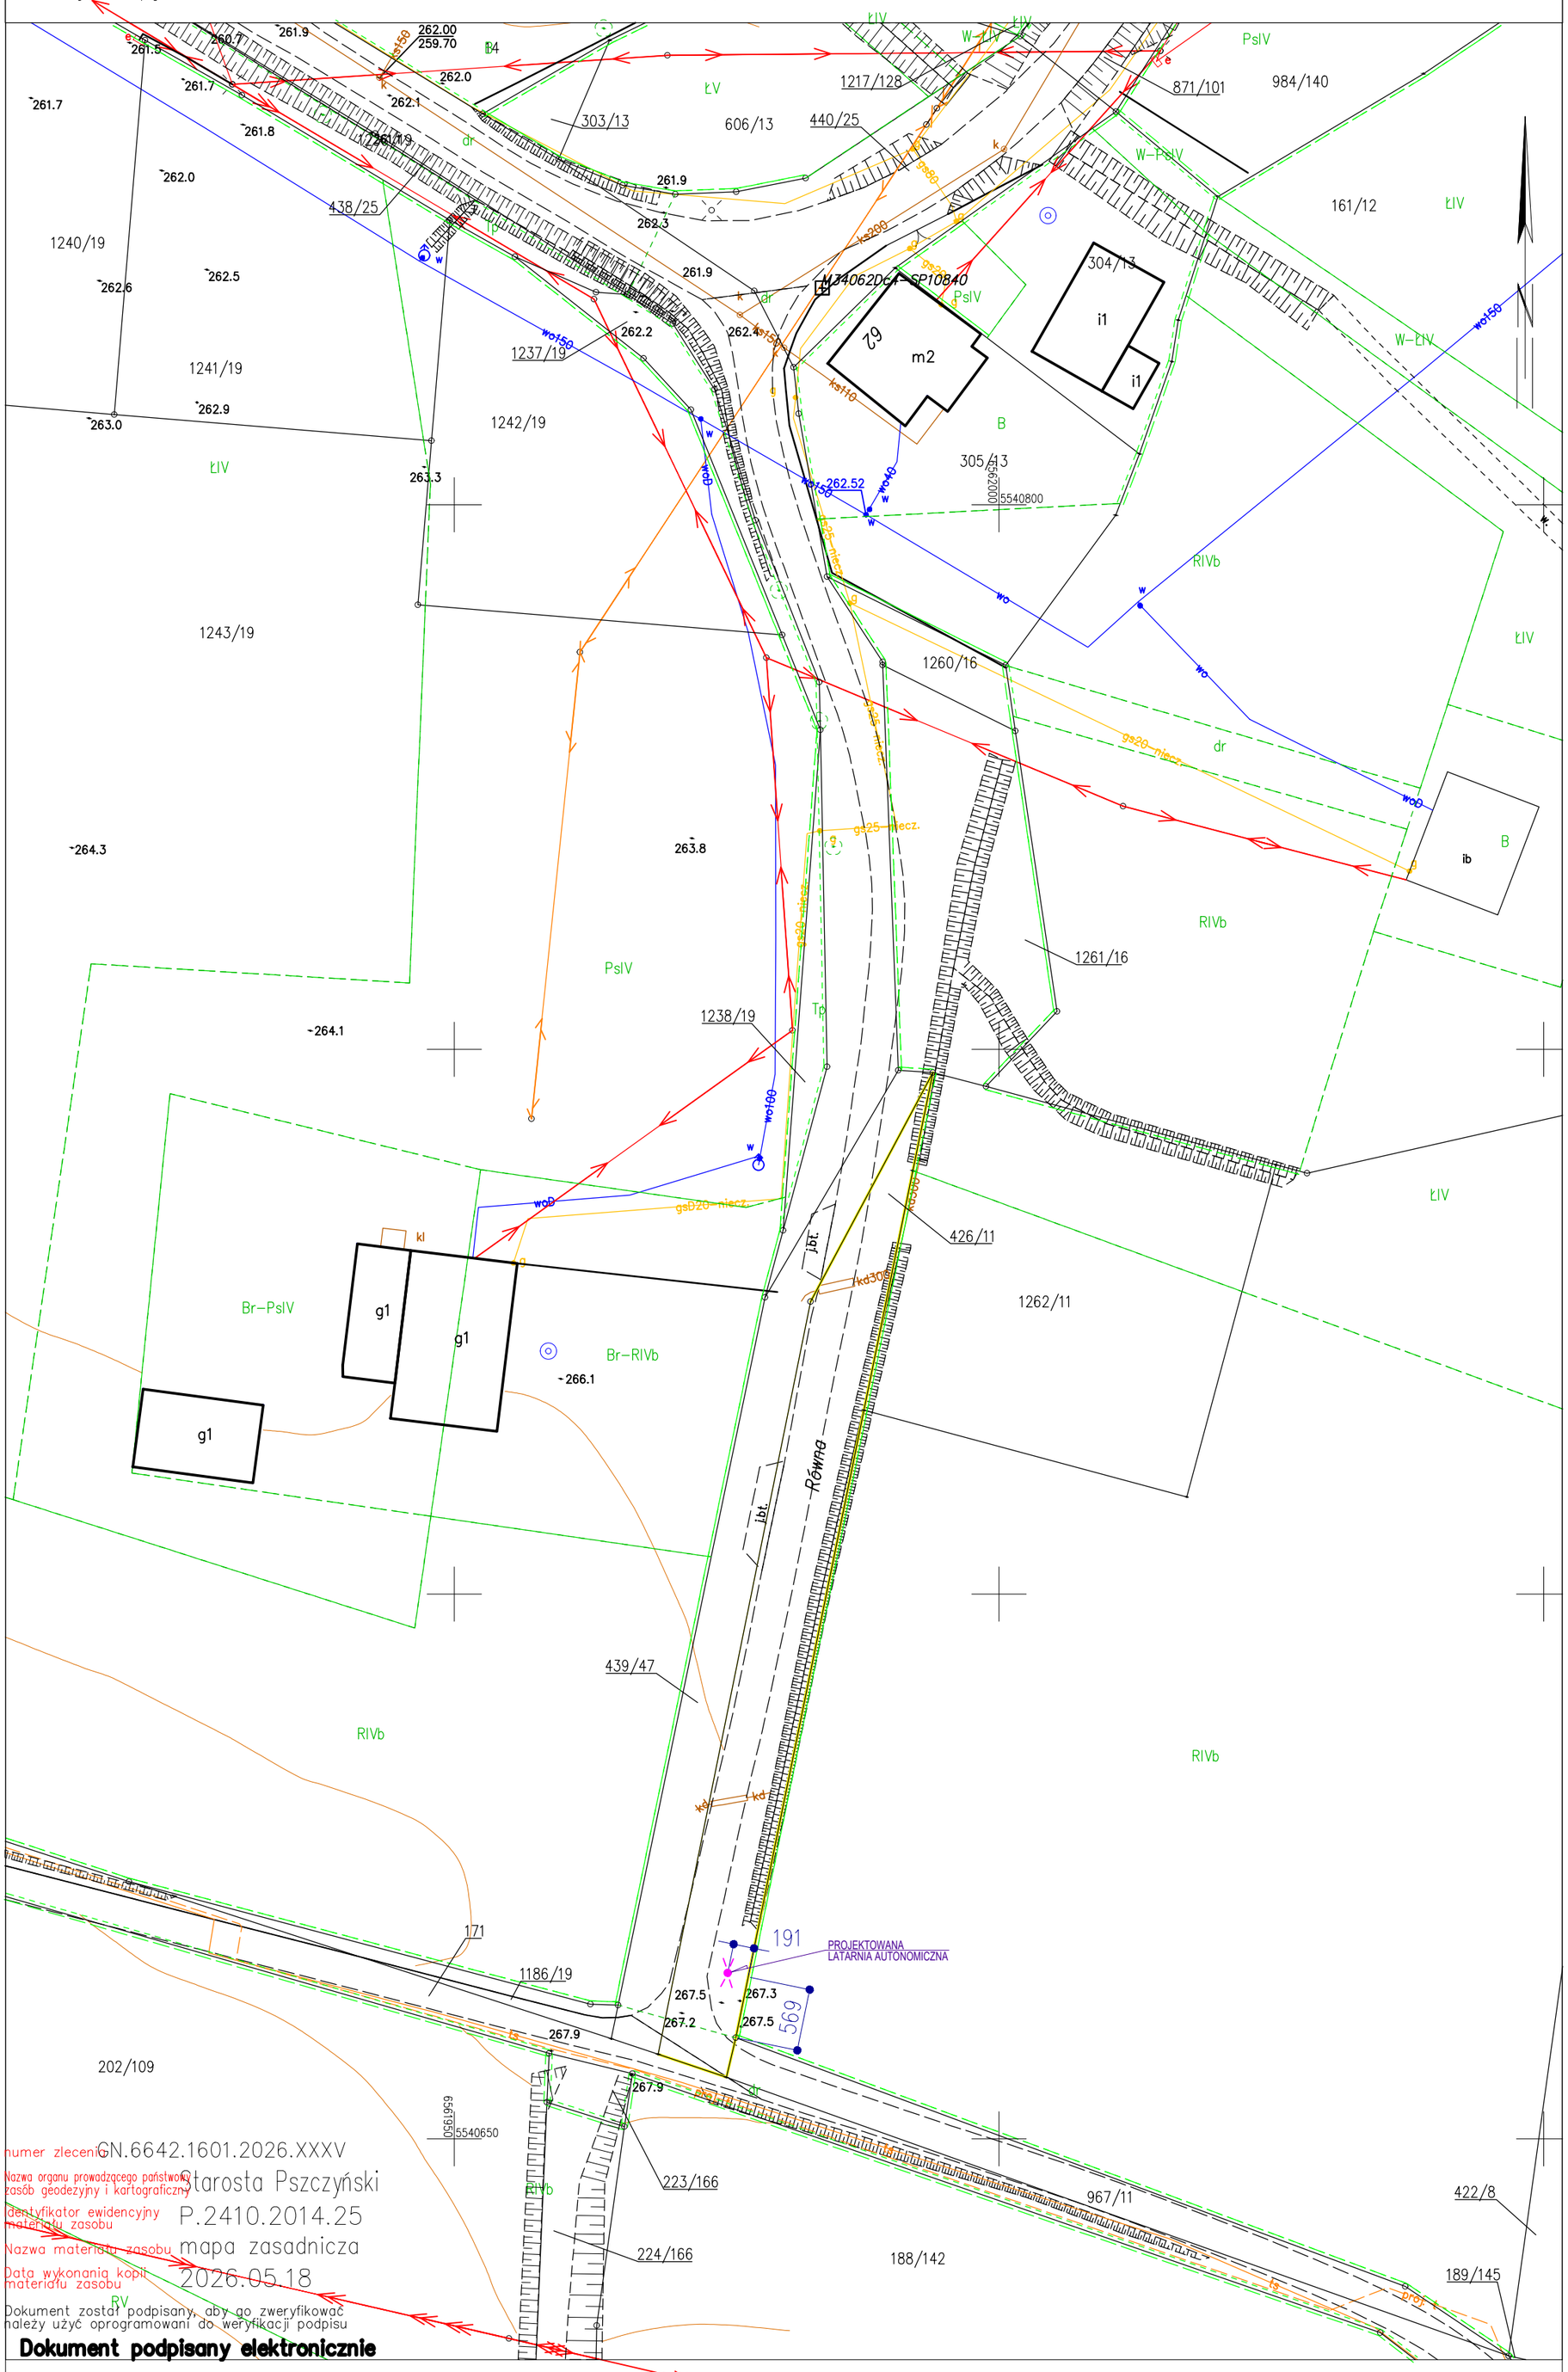

Pszczyna dn. 18.05.2026
Sporządził(a) wydruk: Ewa Pilewska


Współrzedne posadowienia latarni:

Y=6561975.10
X=5540665.23


LEGENDA:
Sieci istniejace


- w80 — siec wodocicgowa
- siec napowietrzna
- eWNB — kabel eWNB
- ks200 — kanalizacja sanitarna
- t — kable teletechniczne
- eANN — kable elektroenergetyczne
- g80 — siec gazowa

Inwestycja:	Przebudowa drogi w zakresie oswietlenia ulicznego –autonomiczna lampa uliczna led zasilana modulami fotowoltaicznymi Kobielice, ul. Równa, dz. nr 426/11
Skala: 1:500	Nazwa rysunku: Plan zagospodarowania
Inwestor: Wójt Gminy Suszec 43-276 Suszec , ul. Lipowa1	Data: V.2026

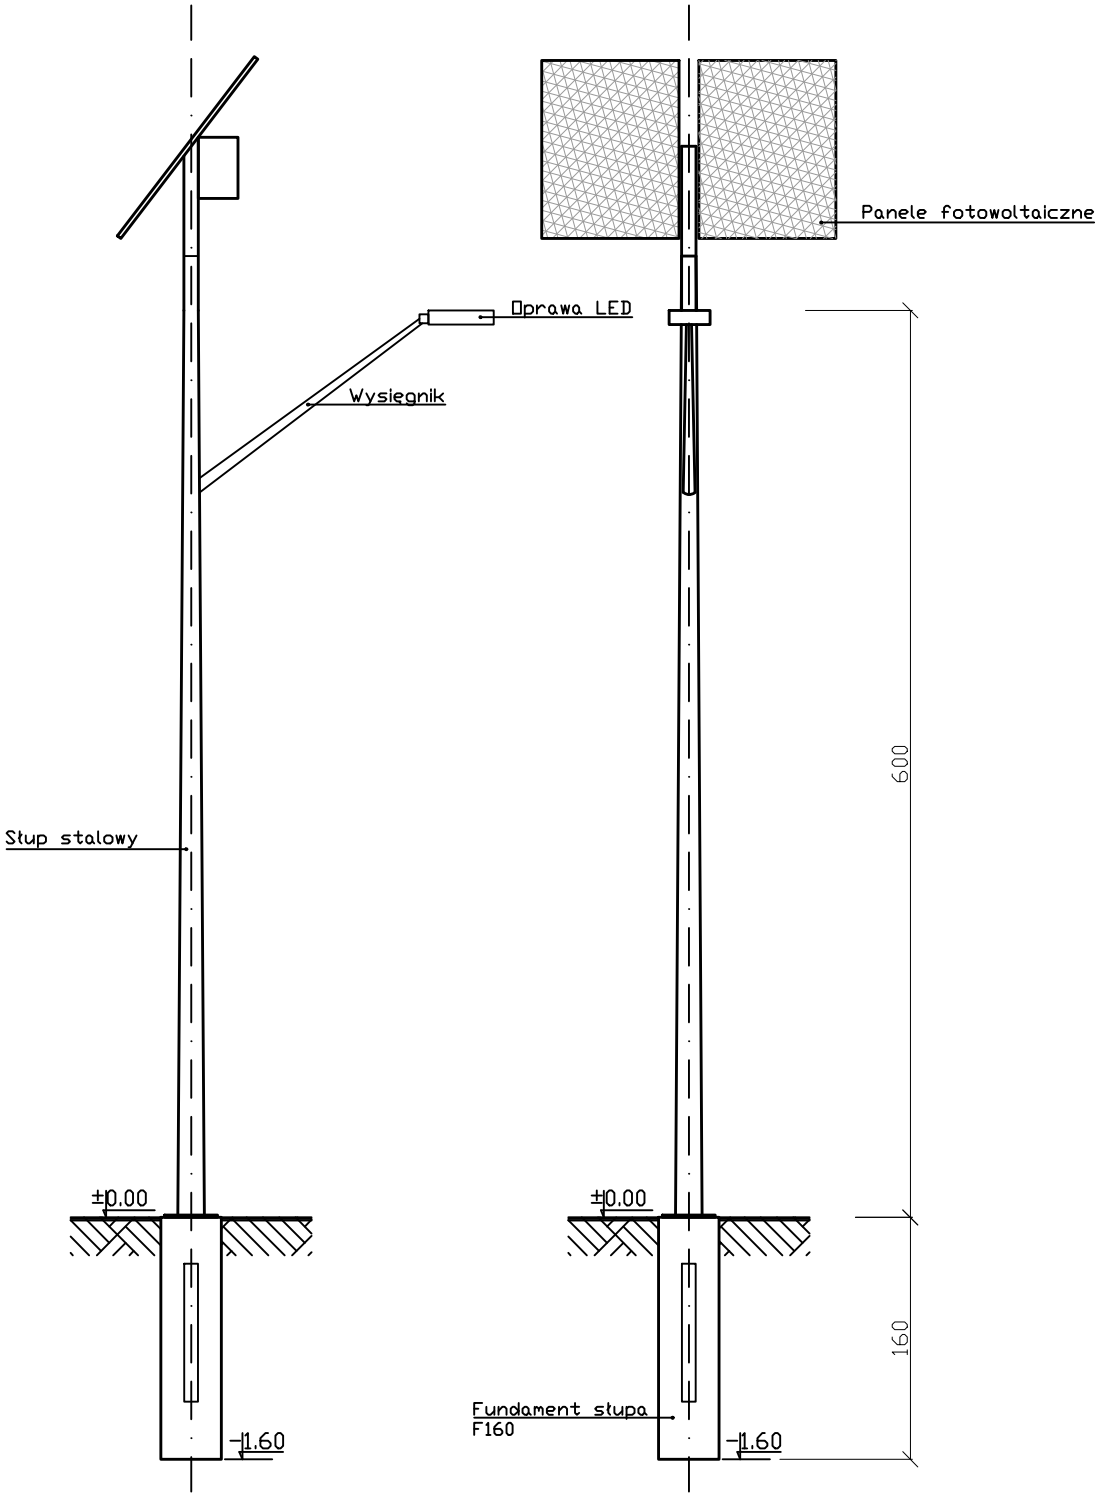

Inwestycja:	Skala:	Data:
Oswietlenie z wykorzystaniem odnawialnych źródeł energii Kobielice, ul. Pańska	1:50	Maj, 2026
Inwestor:	**Nazwa rysunku:**	
Wójt Gminy Suszec 43-276 Suszec, ul. Lipowa1	SŁUP STALOWY	

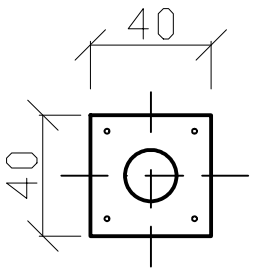

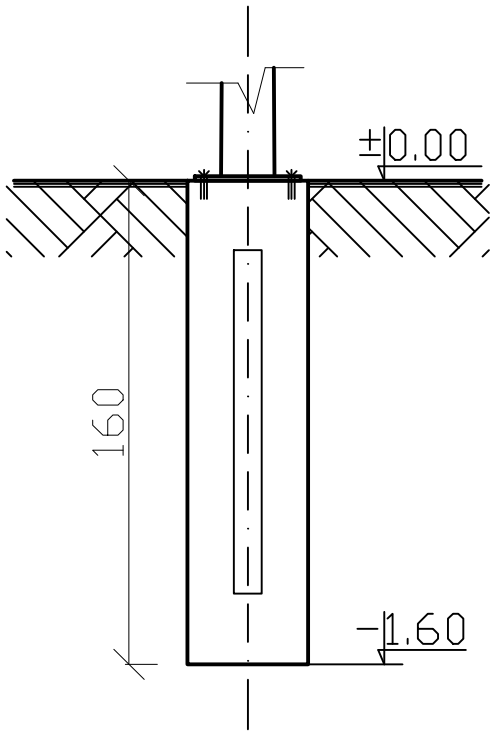

FUNDAMENT PREFABRYKOWANY F160 – SCHEMAT

Inwestycja: Oswietlenie z wykorzystaniem odnawialnych zródel energii w Gminie Suszec Kobielice, ul. Pańska	Skala: 1:25	Data: Maj, 2026
Inwestor: Wójt Gminy Suszec 43–276 Suszec , ul. Lipowa1	Nazwa rysunku: FUNADMENT SŁUPA	