OBIEKT : PRZEBUDOWIE DROGI W ZAKRESIE OŚWIETLENIA ULICZNEGO

- ul. Azaliowa i ul. Lawendowa w Rudziczce

Lokalizacja: 43-267 Rudziczka, ul. Azaliowa i ul. Lawendowa
działa nr 325/33
Obręb ewid. 0005, Rudziczka
Jednostka ewid. 241006_2, Suszec

Inwestor: Wójt Gminy Suszec
43-267 Suszec
NIP 638-17-92-968

Opis do zgłoszenia przebudowy drogi w zakresie oświetlenia ulicznego autonomiczną lampą uliczną zasilaną modułami fotowoltaicznymi - 2 szt.
Rudziczka, ul. Azaliowa i ul. Lawendowa

1. **Lokalizacja:**
   43-267 Rudziczka, ul. Azaliowa i Lawendowa
   Działka nr 325/33, obręb Rudziczka

2. **Inwestor:**
   Wójt Gminy Suszec, ul. Lipowa 1, 43-267 Suszec

3. **Podstawa opracowania:**
   • Mapa zasadnicza 1:500.
   • Ustawa z dnia 7 lipca 1994 r. - Prawo budowlane.
   • Rozporządzenie Ministra Infrastruktury z dnia 12 kwietnia 2002 r. w sprawie warunków technicznych, jakim powinny odpowiadać budynki i ich usytuowanie.

4. **Opis zagospodarowania działki:**
   Na terenie działki nr 325/33 projektuje się usytuowanie autonomicznych lamp ulicznych zasilanych energią z paneli fotowoltaicznych. Projektowane latarnie zostaną posadowione w gruncie rodzimym przy istniejącej drodze. Usytuowanie latarni wskazano na zagospodarowaniu działki.

5. **Opis lampy autonomicznej:**
   Autonomiczne lampy uliczne składają się ze słupa stalowego, wysięgnika z oprawą oświetleniową, paneli fotowoltaicznych z mocowaniem, elektroniki sterującej i okablowania wewnętrznego. Pakiet akumulatorów zlokalizowano pod panelem fotowoltaicznym. Posadowienie jest realizowane za pomocą fundamentu prefabrykowanego, dedykowanego słupom oświetleniowym. Parametry wymiarowe są wskazane na dołączonej części rysunkowej.

6. **Załączniki:**
   - oświadczenie o posiadanym prawie do dysponowania nieruchomością na cele budowlane
   - szkic zagospodarowania terenu w skali 1:500
   - szkic słup
   - szkic fundamentów

Województwo: śląskie
Powiat: pszczyński
Jednostka ewidencyjna: 241006_2, Suszec
Obręb: 0005, Rudziczka
Działka: 325/33

Nie wyklucza się istnienia w terenie innych nie wskazanych na niniejszej mapie urządzeń podziemnych, które nie były zgłoszone do inwentaryzacji, lub o których brak jest informacji branżowych.


MAPA ZASADNICZA
SKALA 1:500

Sekcje mapy: 6.125.27.25.3.3; 6.125.27.25.3.1

numer zlecenia GN.6642.1461.2025.XXXV
Nazwa organu prowadzącego państwowy zasób geodezyjny i kartograficzny Starosta Pszczyński
Identyfikator ewidencyjny materiału zasobu 2410.2014.25
Nazwa materiału zasobu mapa zasadnicza
Data wykonania kopii materiału zasobu 2025.05.07

Dokument został podpisany, aby go zweryfikować należy użyć oprogramowani do weryfikacji podpisu

Dokument podpisany elektronicznie

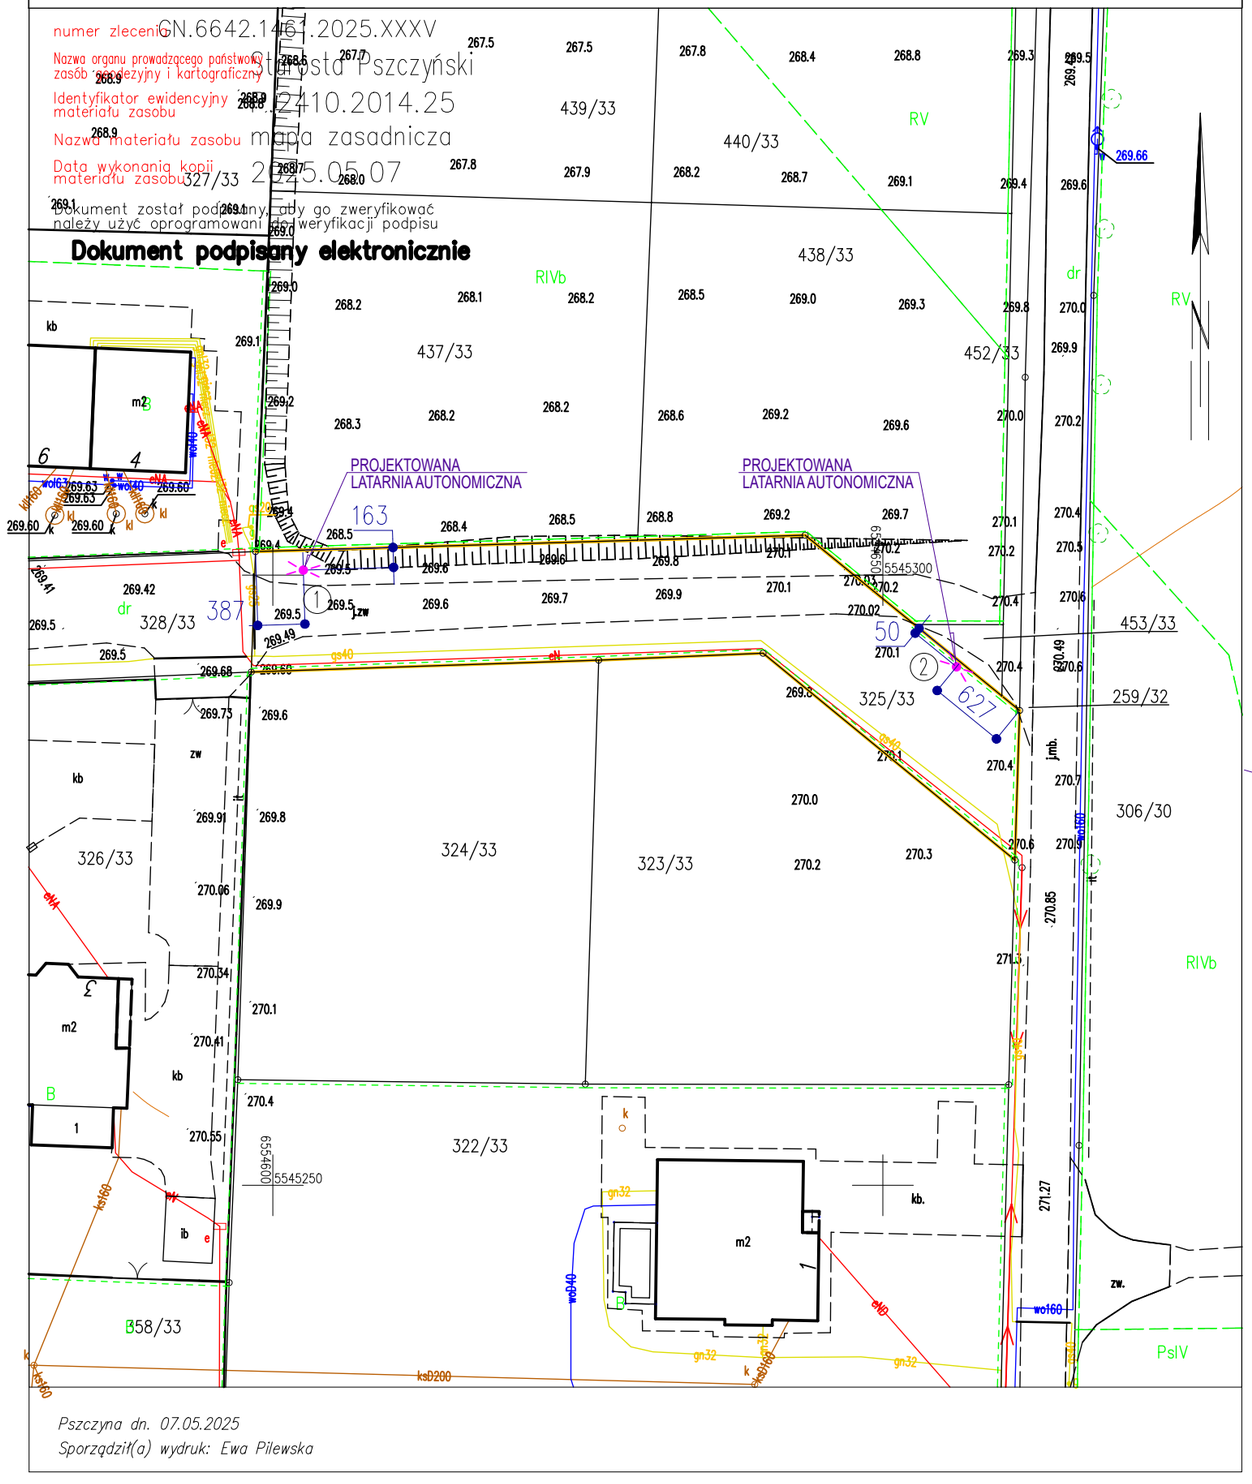

Współrzędne posadowienia latarni:

① Y=6554602.50 X=5545300.41

② Y=6554656.04 X=5545292.48


LEGENDA:

Sieci istniejące


- w80 — siec wodocicgowa
- siec napowietrzna
- eWNB — kabel eWNB
- ks200 — kanalizacja sanitarna
- t — kable teletechniczne
- eANN — kable elektroenergetyczne
- g80 — siec gazowa


Inwestycja:	Przebudowa drogi w zakresie oswietlenia ulicznego –autonomiczna lampa uliczna led zasilana modulami fotowoltaicznymi Kobielice, ul. Azaliowa/Lawendowa, dz. nr 325/33
Skala: 1:500	Nazwa rysunku: Plan zagospodarowania
Inwestor: Gmina Suszec 43–276 Suszec , ul. Lipowa1	Data: VII.2025

Pszczyna dn. 07.05.2025
Sporządził(a) wydruk: Ewa Pilewska

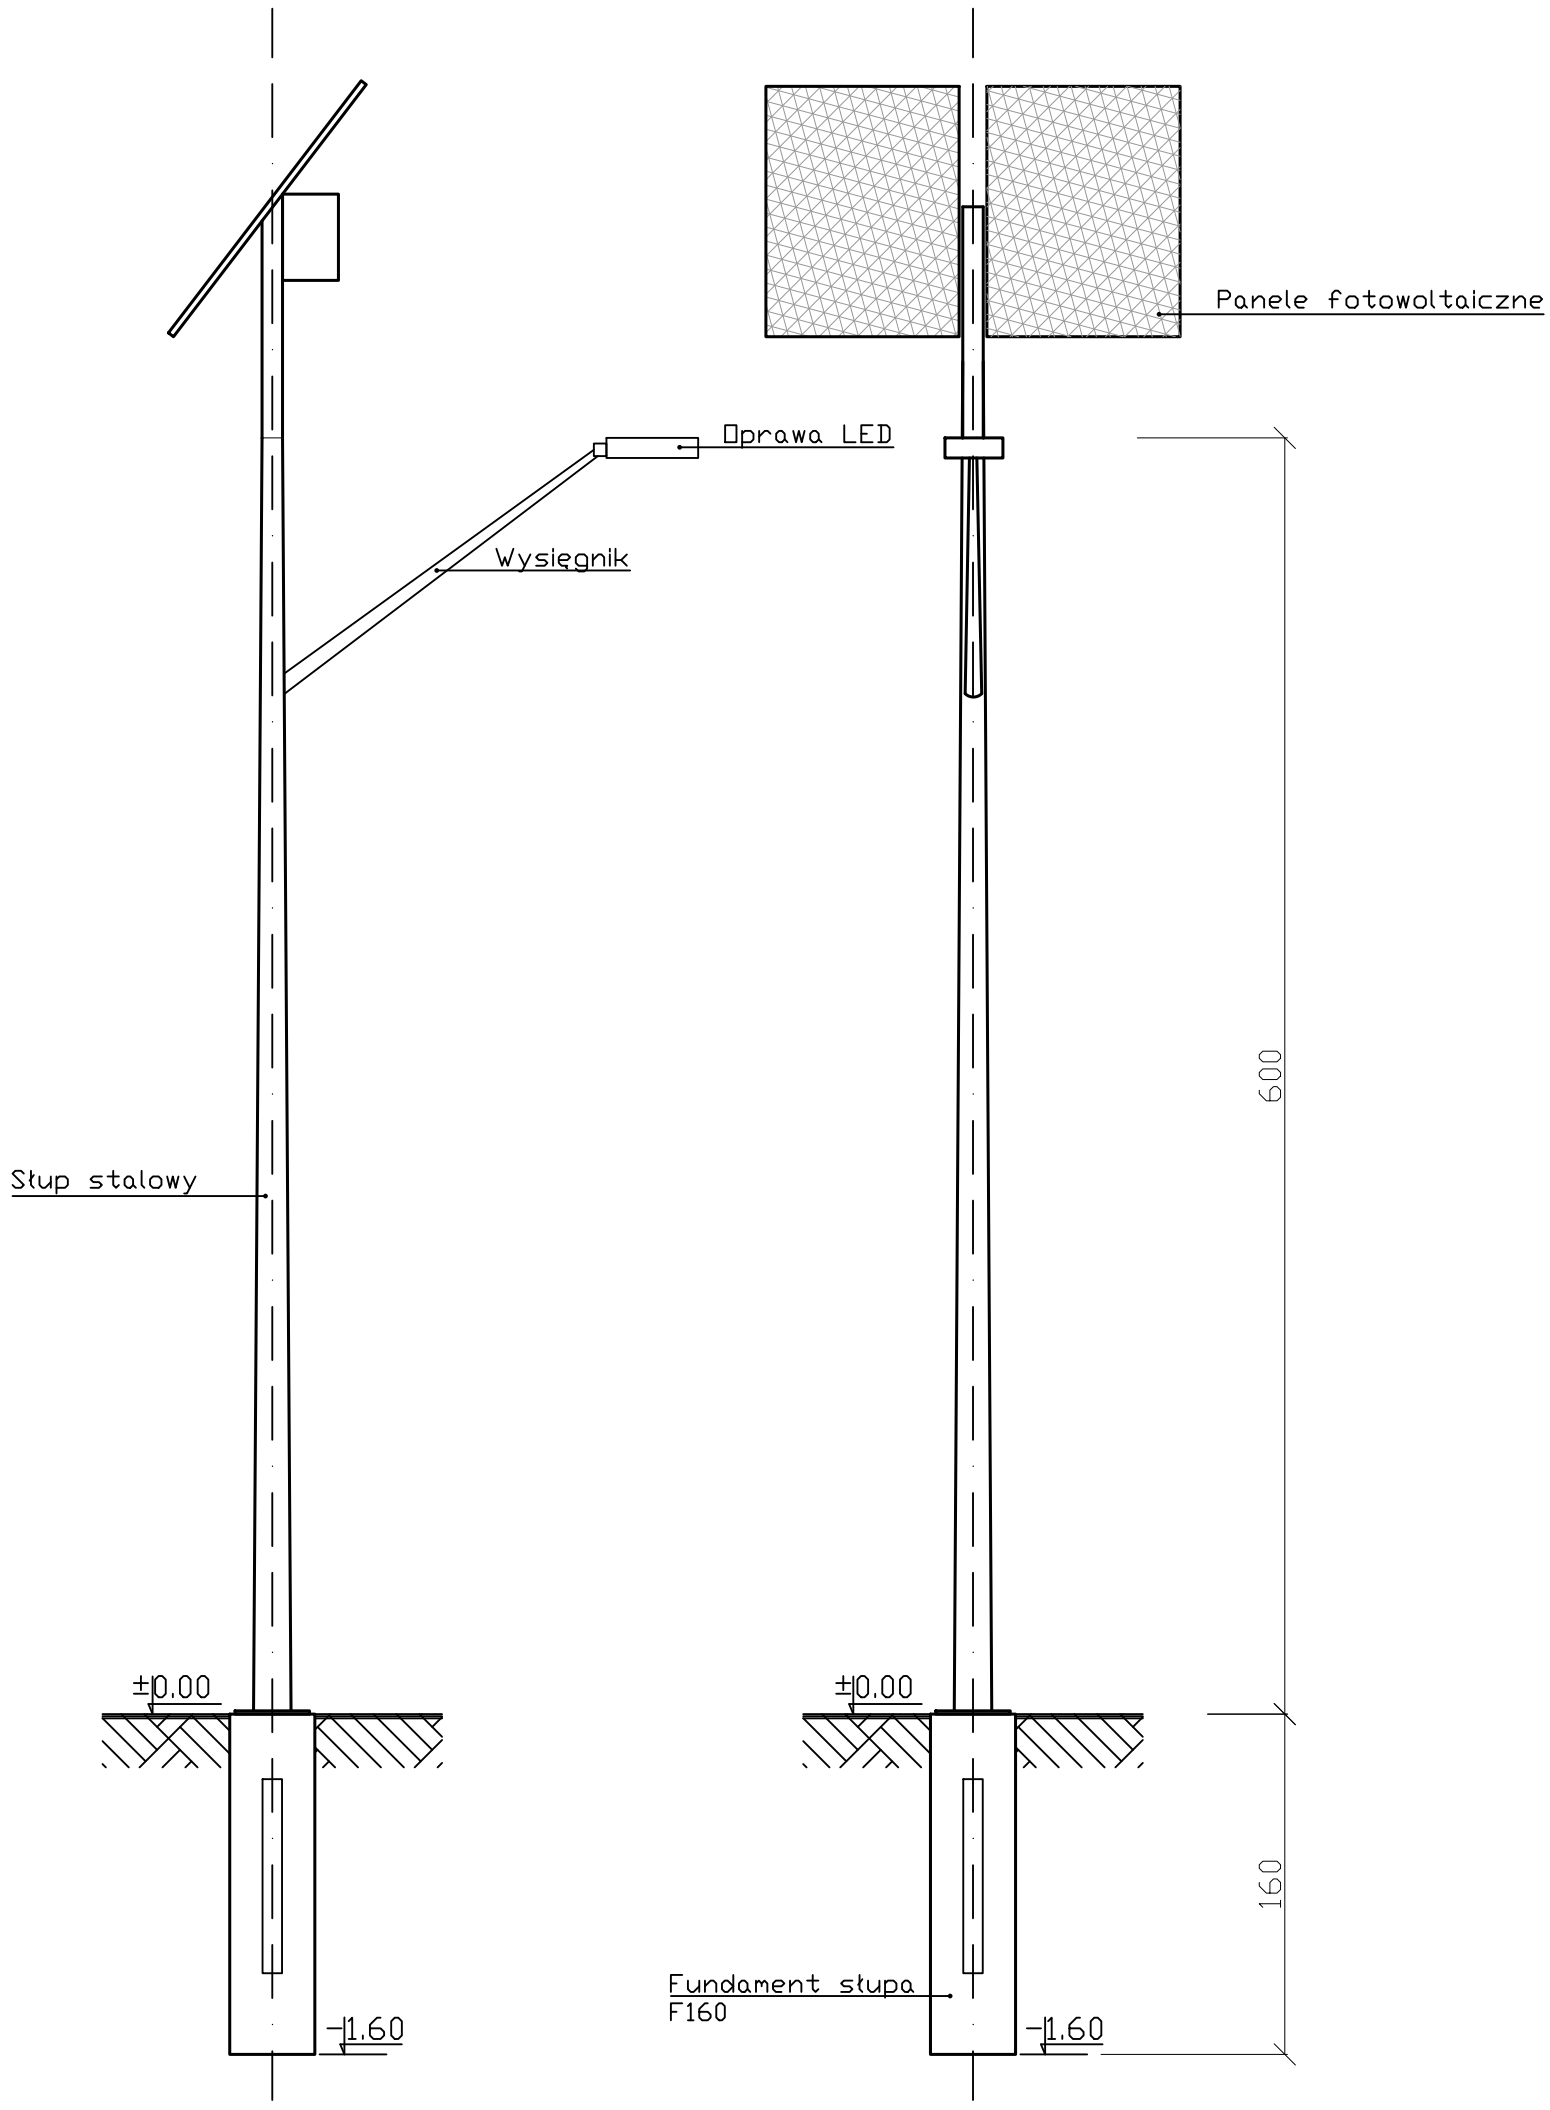

Inwestycja: Oswietlenie z wykorzystaniem odnawialnych źródeł energii Rudziczka, ul. Azaliowa i ul. Lawendowa	Skala: 1:50	Data: Maj, 2026
Inwestor: Wójt Gminy Suszec 43-276 Suszec, ul. Lipowa1	Nazwa rysunku: SŁUP STALOWY	

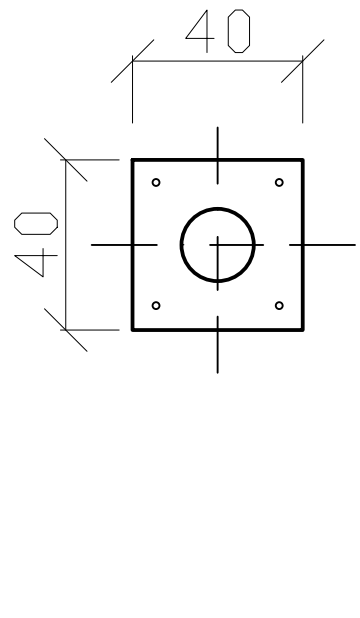

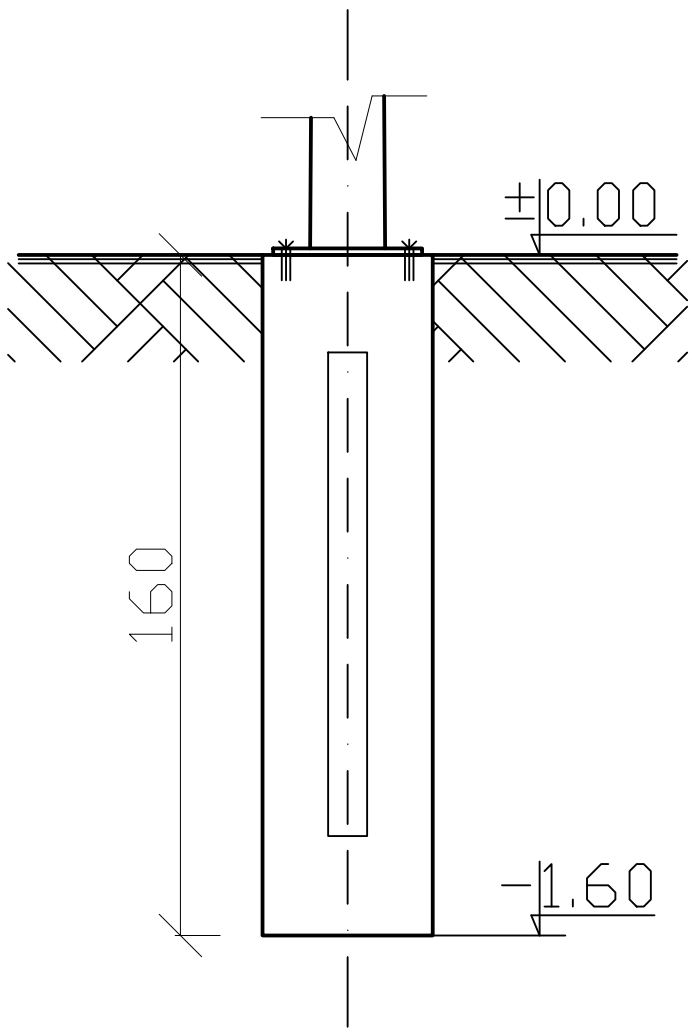

FUNDAMENT PREFABRYKOWANY F160 – SCHEMAT

Inwestycja: Oswietlenie z wykorzystaniem odnawialnych zródel energii w Gminie Suszec Rudziczka, ul. Azaliowa i ul. Lawendowa	Skala: 1:25	Data: Maj, 2026
Inwestor: Wójt Gminy Suszec 43–276 Suszec , ul. Lipowa1	Nazwa rysunku: FUNADMENT SŁUPA	