OBIEKT : PRZEBUDOWIE DROGI W ZAKRESIE OŚWIETLENIA ULICZNEGO

- ul. Bukowa w Suszcu

Lokalizacja: 43-267 Suszec, ul. Bukowa
działki nr 353/15, 341/16
Obręb ewid. 0006, Suszec
Jednostka ewid. 241006_2, Suszec

Inwestor: Wójt Gminy Suszec
43-267 Suszec
NIP 638-17-92-968

Opis do zgłoszenia przebudowy drogi w zakresie oświetlenia ulicznego autonomiczną lampą uliczną zasilaną modułami fotowoltaicznymi - 2 szt.
Suszec, ul. Bukowa

1. **Lokalizacja:**
   43-267 Suszec, ul. Bukowa
   Działki nr 353/15, 341/16, obręb Suszec

2. **Inwestor:**
   Wójt Gminy Suszec, ul. Lipowa 1, 43-267 Suszec

3. **Podstawa opracowania:**
   • Mapa zasadnicza 1:500.
   • Ustawa z dnia 7 lipca 1994 r. - Prawo budowlane.
   • Rozporządzenie Ministra Infrastruktury z dnia 12 kwietnia 2002 r. w sprawie warunków technicznych, jakim powinny odpowiadać budynki i ich usytuowanie.

4. **Opis zagospodarowania działki:**
   Na terenie działek nr 353/15, 341/16 projektuje się usytuowanie autonomicznych lamp ulicznych zasilanych energią z paneli fotowoltaicznych. Projektowane latarnie zostaną posadowione w gruncie rodzimym przy istniejącej drodze. Usytuowanie latarń wskazano na zagospodarowaniu działek.

5. **Opis lampy autonomicznej:**
   Autonomiczne lampy uliczne składają się ze słupa stalowego, wysięgnika z oprawą oświetleniową, paneli fotowoltaicznych z mocowaniem, elektroniki sterującej i okablowania wewnętrznego. Pakiet akumulatorów zlokalizowano pod panelem fotowoltaicznym. Posadowienie jest realizowane za pomocą fundamentu prefabrykowanego, dedykowanego słupom oświetleniowym. Parametry wymiarowe są wskazane na dołączonej części rysunkowej.

6. **Załączniki:**
   - oświadczenie o posiadanym prawie do dysponowania nieruchomością na cele budowlane
   - szkic zagospodarowania terenu w skali 1:500
   - szkic słup
   - szkic fundamentów

Województwo: śląskie
Powiat: pszczyński
Jednostka ewidencyjna: 241006_2, Suszec
Obręb: 0006, Suszec
Działka: 341/16, 353/15

Nie wyklucza się istnienia w terenie innych nie wskazanych na niniejszej mapie urządzeń podziemnych, które nie były zgłoszone do inwentaryzacji, lub o których brak jest informacji branżowych.

MAPA ZASADNICZA
SKALA 1:500

Sekcje mapy: 6.124.28.06.3.1; 6.124.28.06.1.3; 6.124.28.06.3.2; 6.124.28.06.1.4



Pszczyna dn. 14.05.2026
Sporządził(a) wydruk: Ewa Pilewska


Współrzędne posadowienia latarni:

1. Y=6556487.16 X=5543384.94
2. Y=6556569.59 X=5543511.35
3. Y=6556629.80 X=5543663.24


LEGENDA:
Sieci istniejace

w80	siec wodocicgowa
	siec napowietrzna
eWNB	kabel eWNB
ks200	kanalizacja sanitarna
t	kable teletechniczne
eANN	kable elektroenergetyczne
g80	siec gazowa

Inwestycja: Przebudowa drogi w zakresie oswietlenia ulicznego –autonomiczna lampa uliczna led zasilana modulami fotowoltaicznymi Suszec, ul. Bukowa, dz. nr 353/15, 341/16		
Skala: 1:500	Nazwa rysunku: Plan zagospodarowania	
Inwestor: Wójt Gminy Suszec 43-276 Suszec , ul. Lipowa1		Data: V.2026

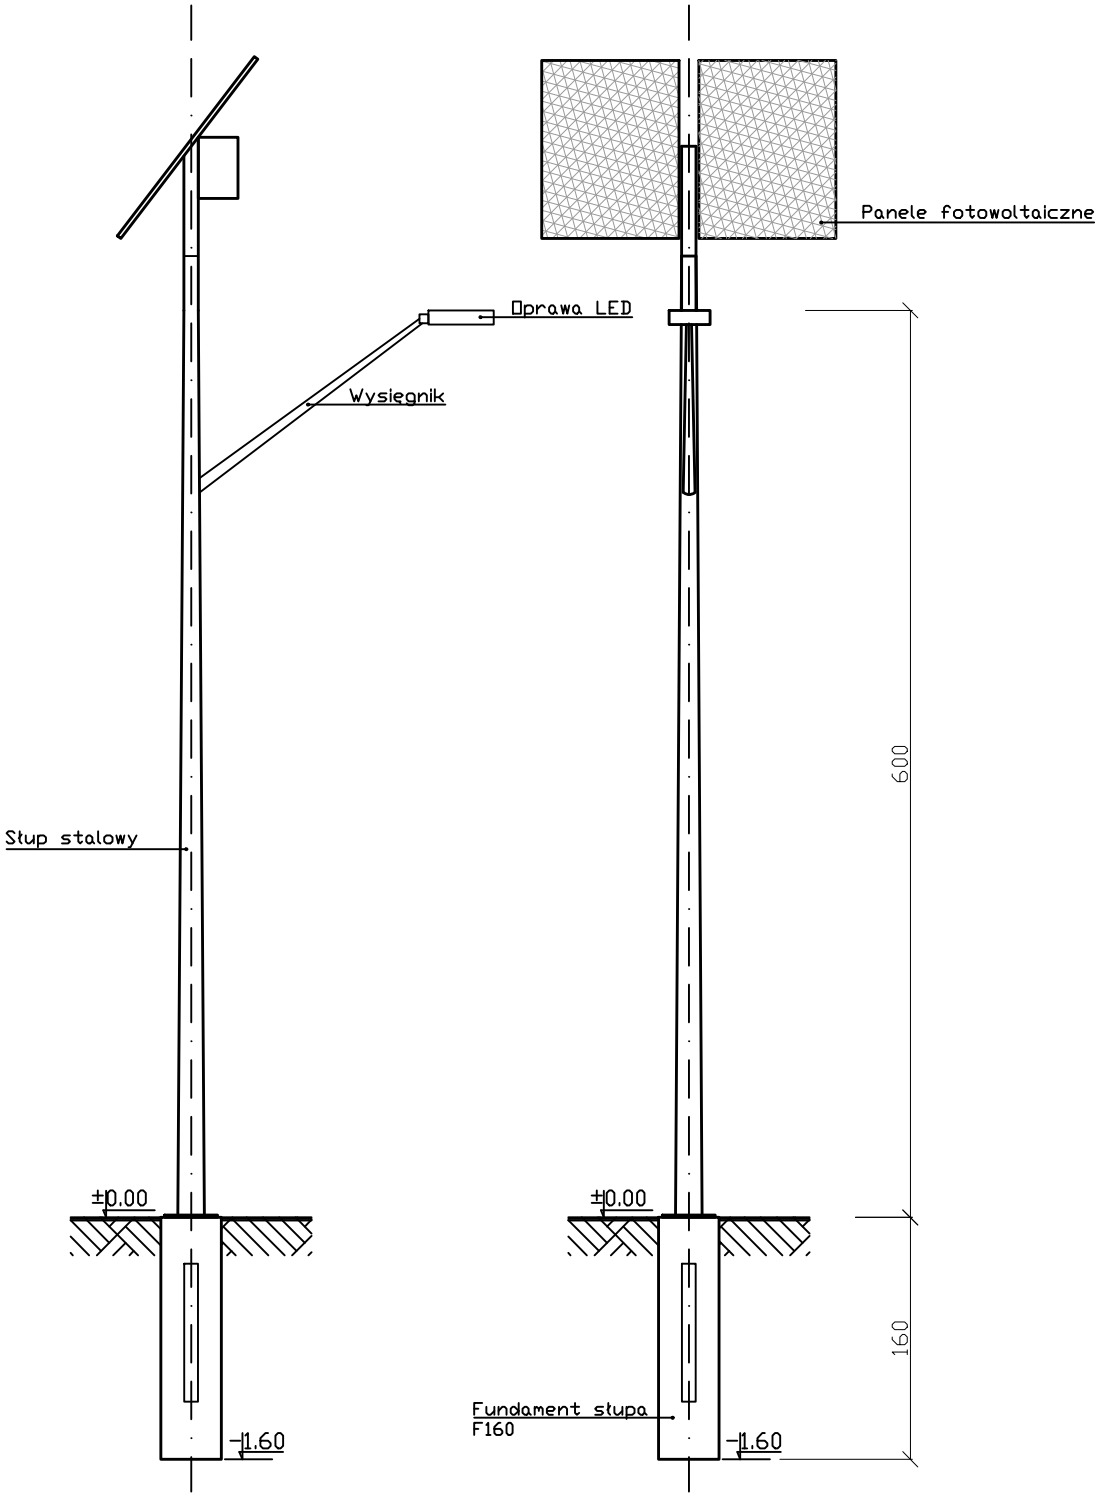

Inwestycja:	Skala:	Data:
Oswietlenie z wykorzystaniem odnawialnych źródeł energii Suszec, ul. Bukowa	1:50	Maj, 2026
Inwestor:	**Nazwa rysunku:**	
Wójt Gminy Suszec 43-276 Suszec, ul. Lipowa1	SŁUP STALOWY	

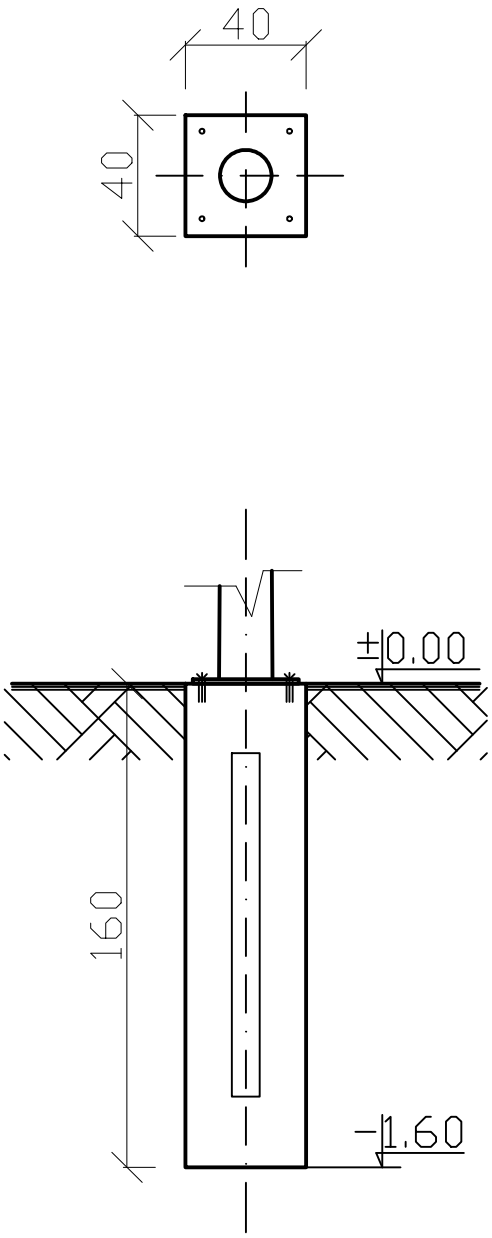

FUNDAMENT PREFABRYKOWANY F160 – SCHEMAT

Inwestycja: Oswietlenie z wykorzystaniem odnawialnych zródel energii w Gminie Suszec Suszec, ul. Bukowa	Skala: 1:25	Data: Maj, 2026
Inwestor: Wójt Gminy Suszec 43–276 Suszec , ul. Lipowa1	Nazwa rysunku: FUNADMENT SŁUPA	