OBIEKT : PRZEBUDOWIE DROGI W ZAKRESIE OŚWIETLENIA ULICZNEGO

- ul. Dębowa w Radostowicach

Lokalizacja: 43-262 Radostowice, ul. Dębowa
działki nr 2517/18, 846/18, 2831/18
Obręb ewid. 0004, Radostowice
Jednostka ewid. 241006_2, Suszec

Inwestor: Wójt Gminy Suszec
43-267 Suszec
NIP 638-17-92-968

Opis do zgłoszenia przebudowy drogi w zakresie oświetlenia ulicznego autonomiczną lampą uliczną zasilaną modułami fotowoltaicznymi - 2 szt.
Radostowice, ul. Dębowa

1. **Lokalizacja:**
   43-262 Radostowice, ul. Dębowa
   Działki nr 2517/18, 846/18, 2831/18, obręb Radostowice

2. **Inwestor:**
   Wójt Gminy Suszec, ul. Lipowa 1, 43-267 Suszec

3. **Podstawa opracowania:**
   • Mapa zasadnicza 1:500.
   • Ustawa z dnia 7 lipca 1994 r. - Prawo budowlane.
   • Rozporządzenie Ministra Infrastruktury z dnia 12 kwietnia 2002 r. w sprawie warunków technicznych, jakim powinny odpowiadać budynki i ich usytuowanie.

4. **Opis zagospodarowania działki:**
   Na terenie działek nr 2517/18, 846/18, 2831/18 projektuje się usytuowanie autonomicznych lamp ulicznych zasilanych energią z paneli fotowoltaicznych. Projektowane latarnie zostaną posadowione w gruncie rodzimym przy istniejącej drodze. Usytuowanie latarń wskazano na zagospodarowaniu działki.

5. **Opis lampy autonomicznej:**
   Autonomiczne lampy uliczne składają się ze słupa stalowego, wysięgnika z oprawą oświetleniową, paneli fotowoltaicznych z mocowaniem, elektroniki sterującej i okablowania wewnętrznego. Pakiet akumulatorów zlokalizowano pod panelem fotowoltaicznym. Posadowienie jest realizowane za pomocą fundamentu prefabrykowanego, dedykowanego słupom oświetleniowym. Parametry wymiarowe są wskazane na dołączonej części rysunkowej.


6. **Załączniki:**
   - oświadczenie o posiadanym prawie do dysponowania nieruchomością na cele budowlane
   - szkic zagospodarowania terenu w skali 1:500
   - szkic słup
   - szkic fundamentów

Nie wyklucza się istnienia w terenie innych nie wskazanych na niniejszej mapie urządzeń podziemnych, które nie były zgłoszone do inwentaryzacji, lub o których brak jest informacji branżowych.

Województwo: śląskie
Powiat: pszczyński
Jednostka ewidencyjna: 241006_2, Suszec
Obręb: 0004, Radostowice
Działka: 846/18, 2517/18

MAPA ZASADNICZA
SKALA 1:500

Sekcje mapy: 6.124.28.20.2.2; 6.124.28.15.4.4

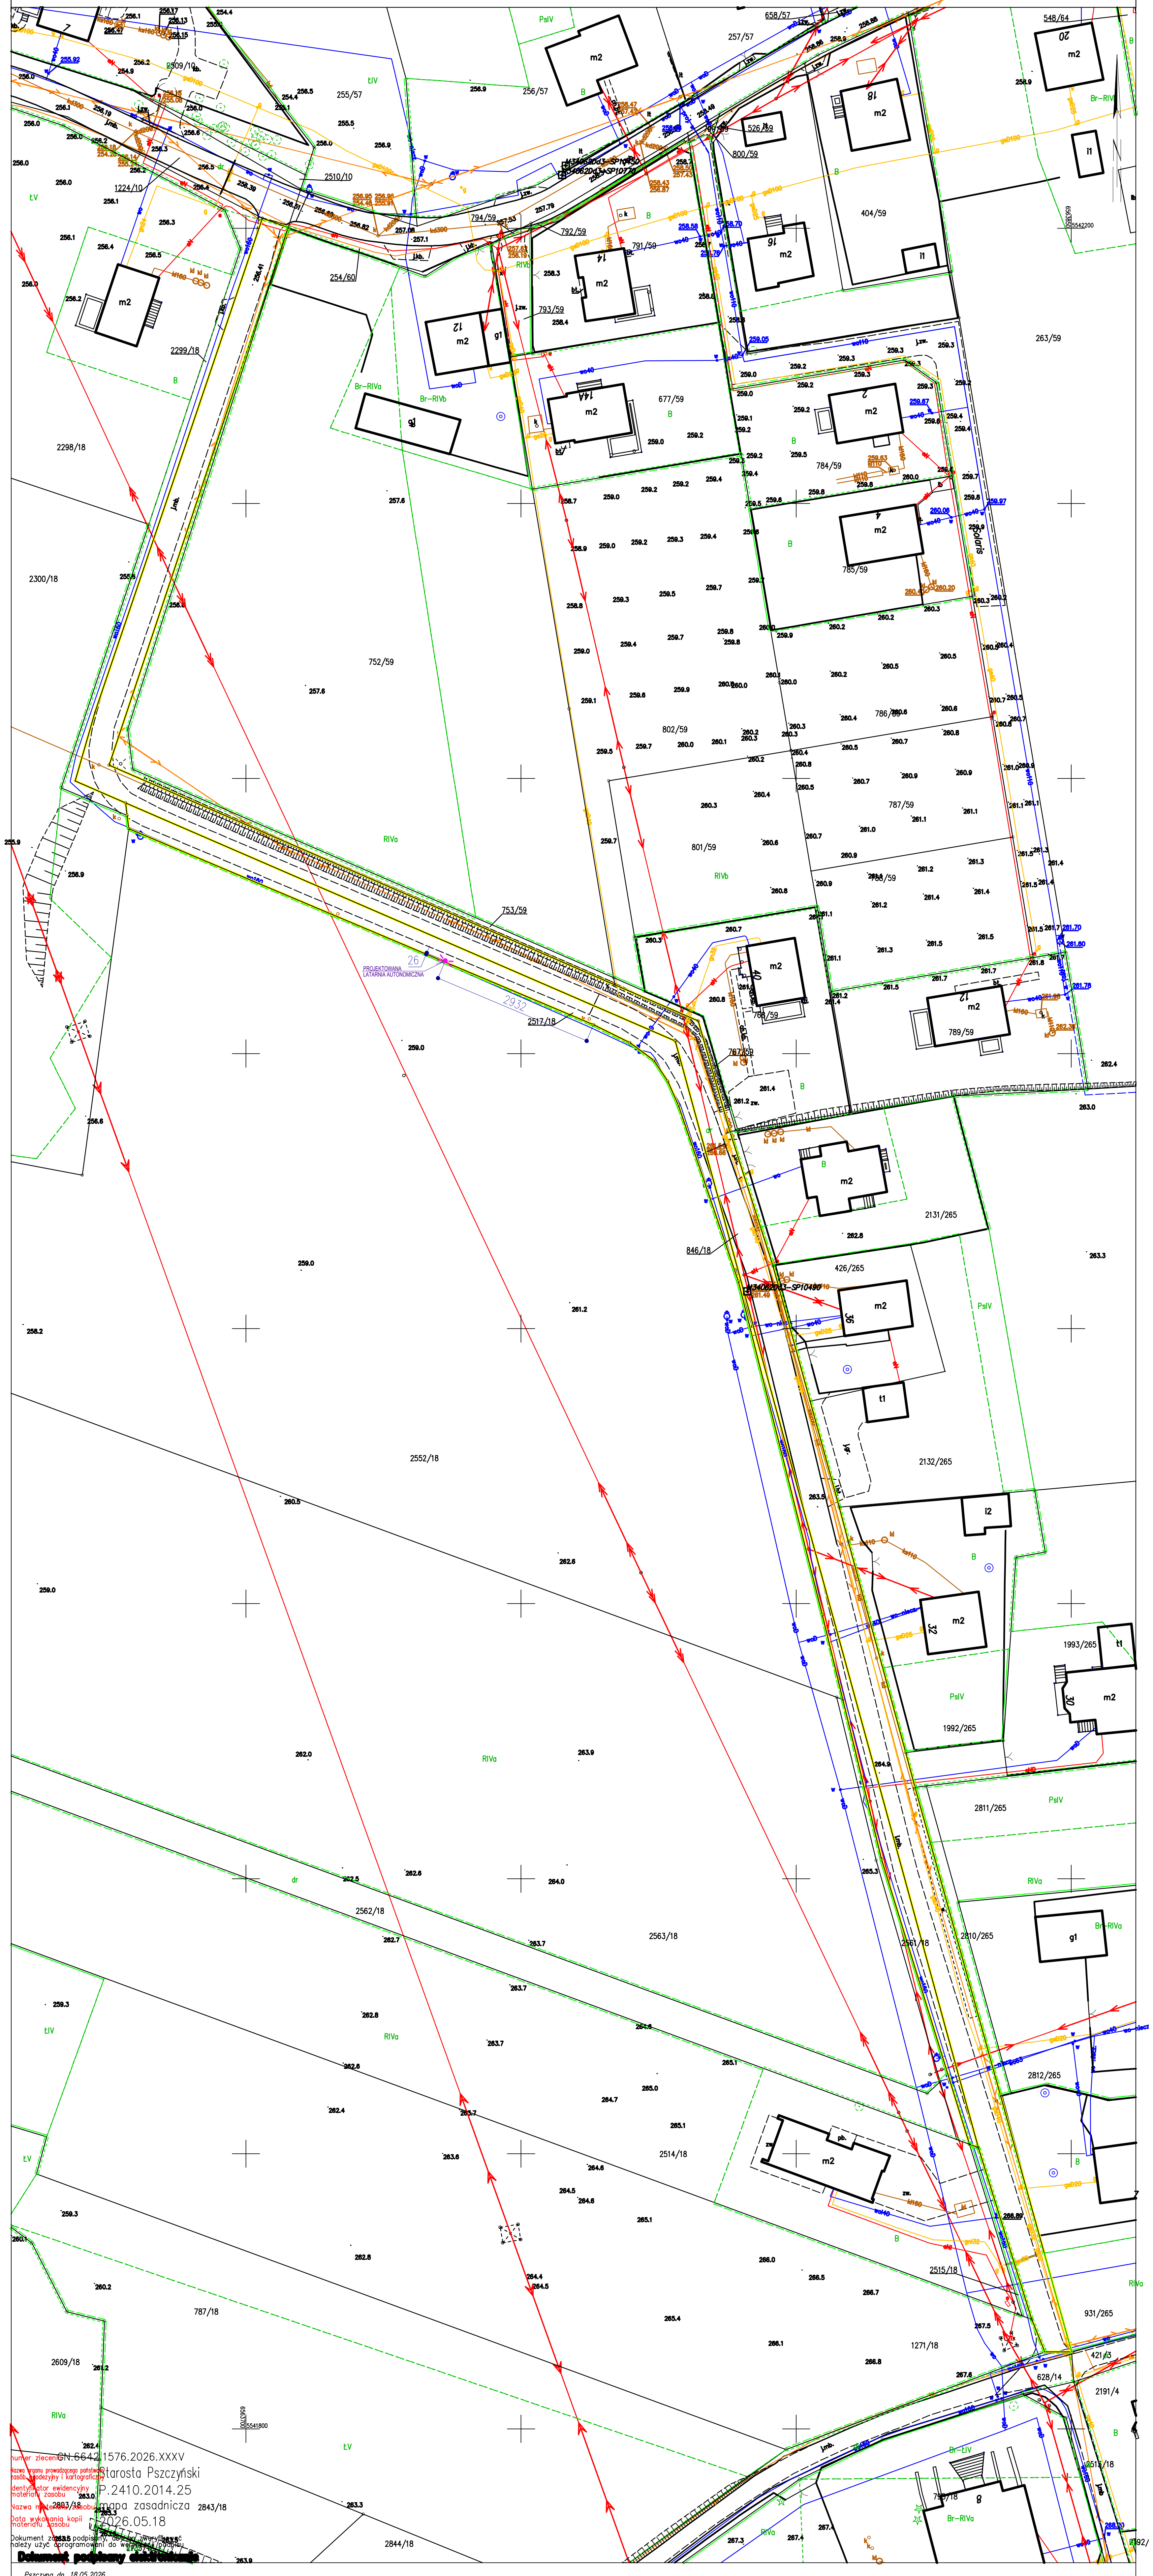

numer zlecenia GN.6642.1576.2026.XXXV
Nazwa organu prowadzącego państwowy zasób geodezyjny i kartograficzny: Starosta Pszczyński
Identyfikator ewidencyjny materiału zasobu: P.2410.2014.25
Nazwa materiału zasobu: mapa zasadnicza
Data wykonania kopii materiału zasobu: 2026.05.18
Dokument został podpisany, aby go zweryfikować należy użyć oprogramowania do weryfikacji podpisu
Dokument podpisany elektronicznie

Pszczyna dn. 18.05.2026
Sporządził(a) wydruk: Ewa Pilewska

Współrzędne posadowienia latarni:
Y=6563736.25
X=5542066.87

LEGENDA:
Sieci istniejace

w80	siec wodocicgowa
	siec napowietrzna
eWNB	kabel eWNB
ks200	kanalizacja sanitarna
t	kable teletechniczne
eANN	kable elektroenergetyczne
g80	siec gazowa

Inwestycja: Przebudowa drogi w zakresie oswietlenia ulicznego –autonomiczna lampa uliczna led zasilana modulami fotowoltaicznymi. Radostowice, ul. Debowa, dz. nr 846/18, 2517/18		
Skala: 1:500	Nazwa rysunku: Plan zagospodarowania	
Inwestor: Wójt Gminy Suszec 43-276 Suszec , ul. Lipowa1		Data: V.2026

Województwo: śląskie
Powiat: pszczyński
Jednostka ewidencyjna: 241006_2, Suszec
Obręb: 0004, Radostowice
Działka: 2831/18

Nie wyklucza się istnienia w terenie innych nie wskazanych na niniejszej mapie urządzeń podziemnych, które nie były zgłoszone do inwentaryzacji, lub o których brak jest informacji branżowych.


MAPA ZASADNICZA
SKALA 1:500

Sekcje mapy: 6.124.28.20.4.2; 6.124.28.20.2.4

numer zlecenia: GN.6642.1577.2026.XXXV
Nazwa organu prowadzącego państwowy zasób geodezyjny i kartograficzny: Starosta Pszczyński
Identyfikator ewidencyjny materiału zasobu: P.2410.2014.25
Nazwa materiału zasobu: mapa zasadnicza
Data wykonania kopii materiału zasobu: 2026.05.18

Dokument został podpisany, aby go zweryfikować należy użyć oprogramowani do weryfikacji podpisu

Dokument podpisany elektronicznie

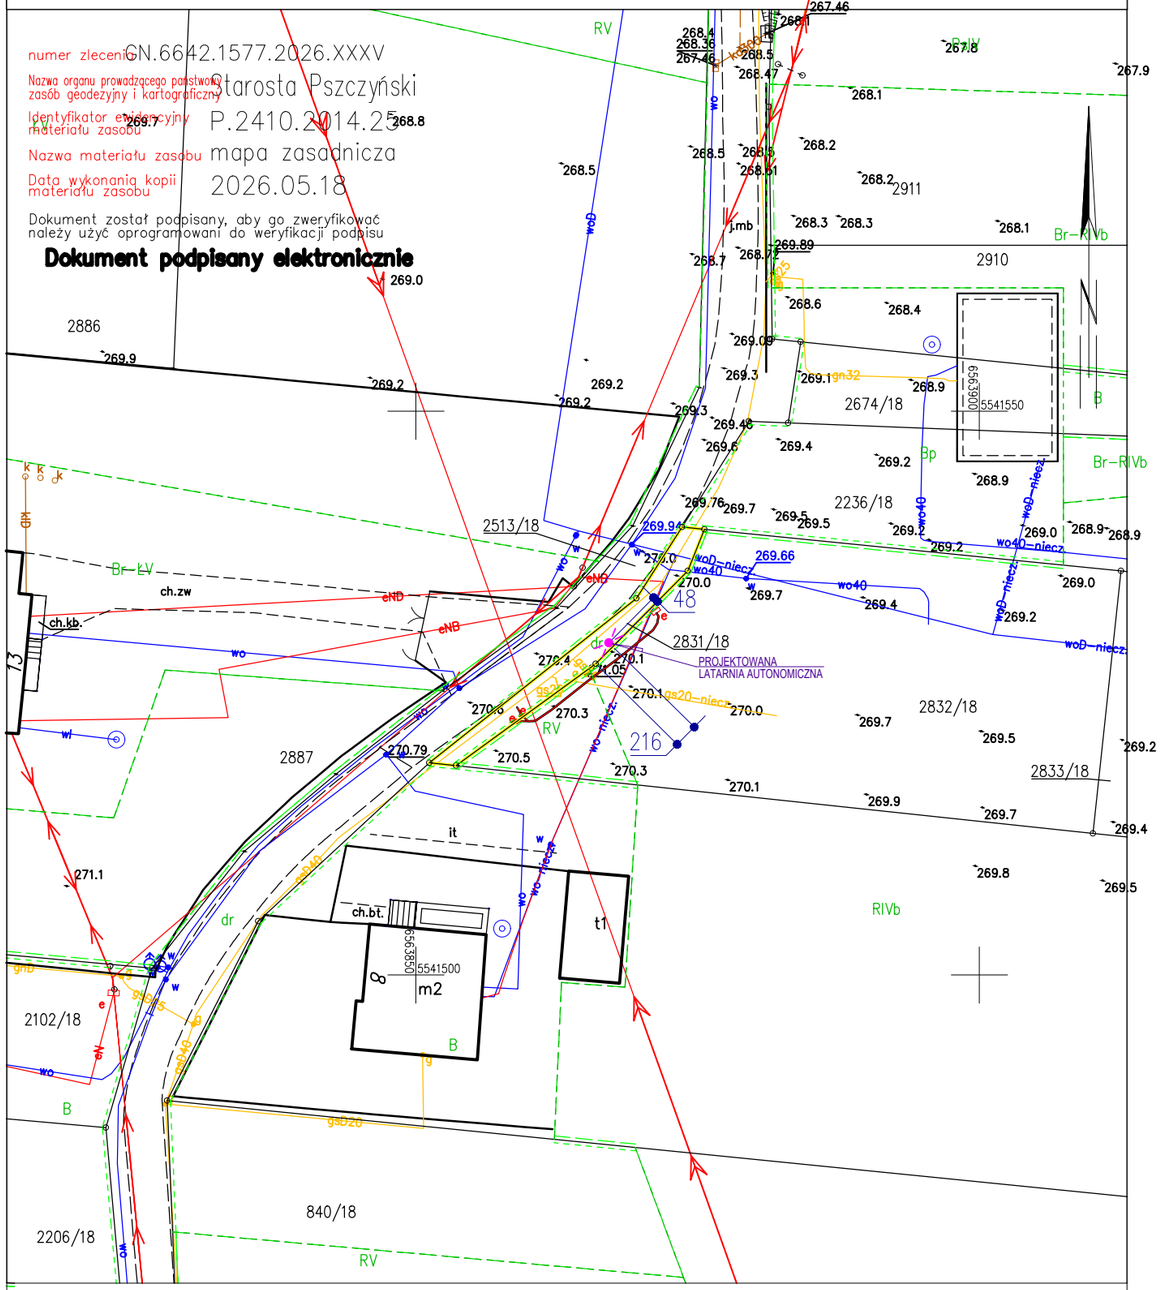

Współrzędne posadowienia latarni:


Y=6563867.13
X=5541529.47

LEGENDA:
Sieci istniejace


- w80 — siec wodocicgowa
- siec napowietrzna
- eWNB — kabel eWNB
- ks200 — kanalizacja sanitarna
- t — kable teletechniczne
- eANN — kable elektroenergetyczne
- g80 — siec gazowa

Inwestycja: Przebudowa drogi w zakresie oswietlenia ulicznego –autonomiczna lampa uliczna led zasilana modulami fotowoltaicznymi Radostowice, ul. Debowa, dz. nr 2831/18	
Skala: 1:500	Nazwa rysunku: Plan zagospodarowania
Inwestor: Wójt Gminy Suszec 43–276 Suszec , ul. Lipowa1	Data: V.2026

Pszczyna dn. 18.05.2026
Sporządził(a) wydruk: Ewa Pilewska

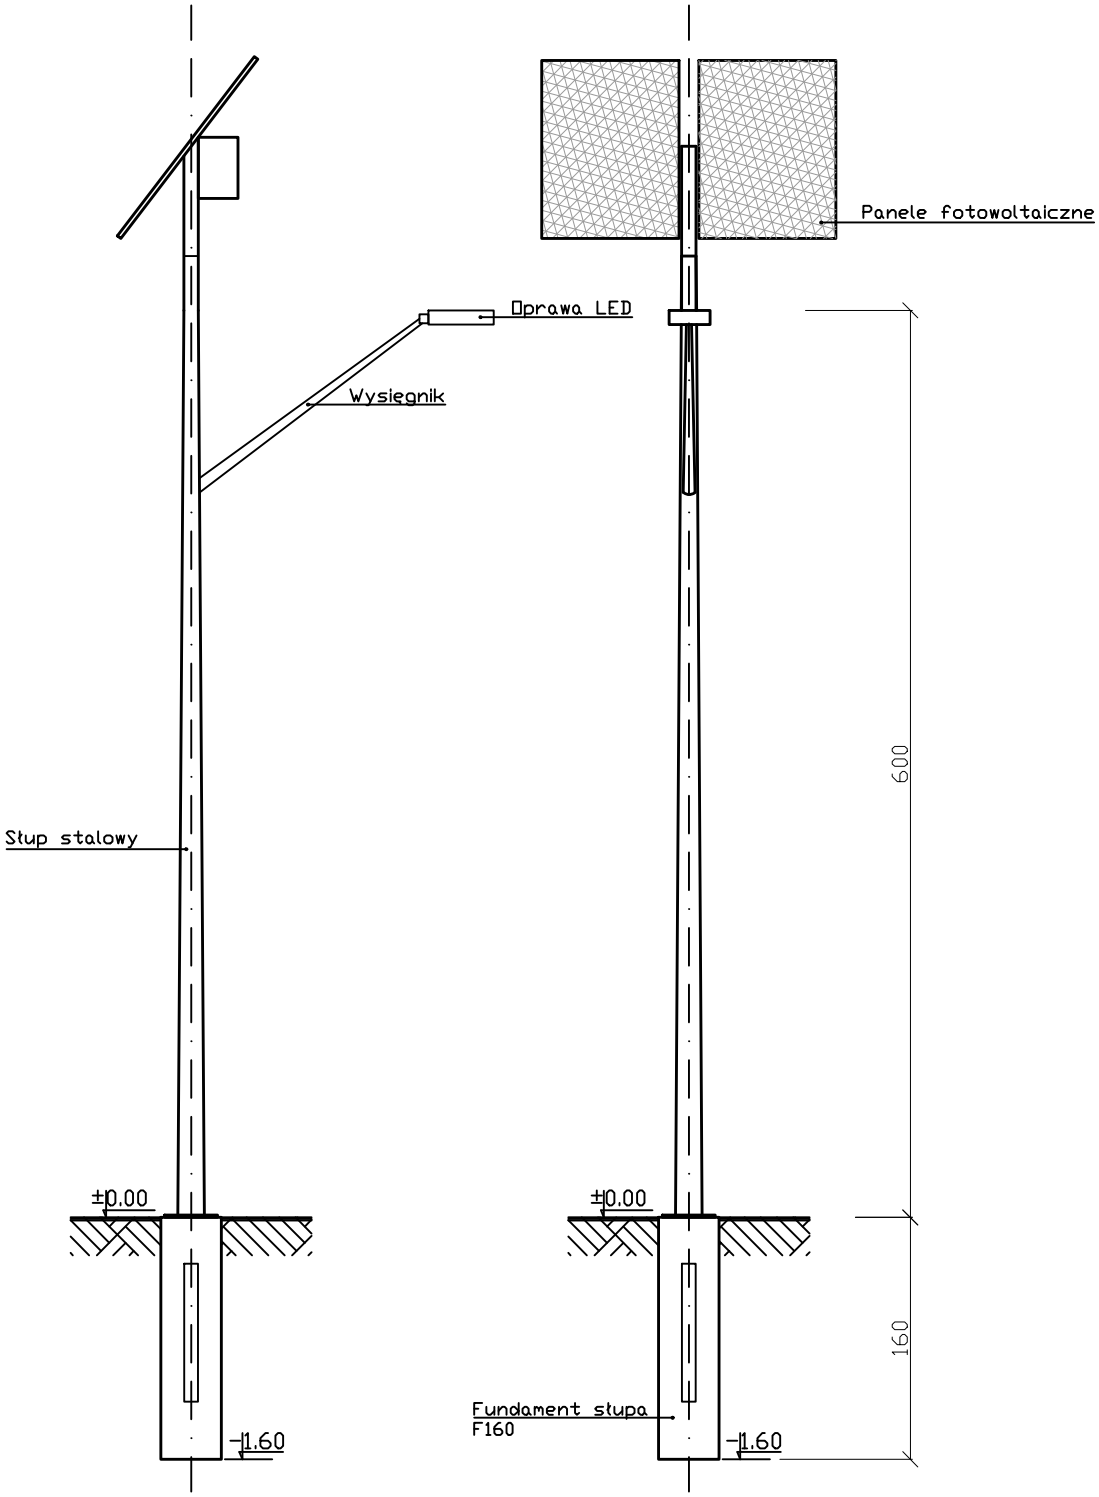

Inwestycja:	Skala:	Data:
Oswietlenie z wykorzystaniem odnawialnych źródeł energii Radostowice, ul. Debowa	1:50	Maj, 2026
Inwestor:	**Nazwa rysunku:**	
Wójt Gminy Suszec 43-276 Suszec, ul. Lipowa1	SŁUP STALOWY	

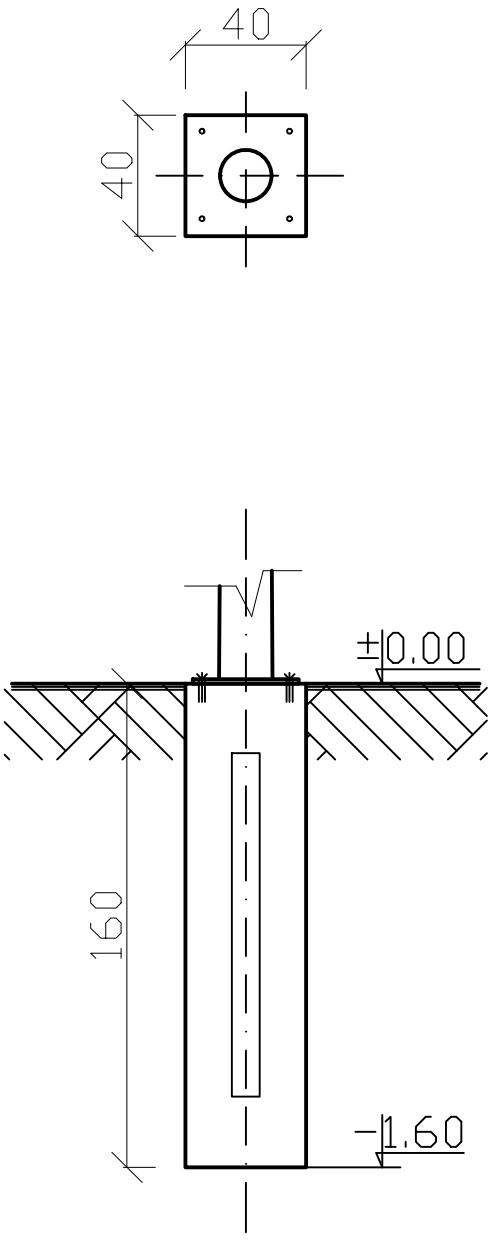

FUNDAMENT PREFABRYKOWANY F160 – SCHEMAT

Inwestycja: Oswietlenie z wykorzystaniem odnawialnych zródel energii w Gminie Suszec Radostowice, ul. Debowa	Skala: 1:25	Data: Maj, 2026
Inwestor: Wójt Gminy Suszec 43–276 Suszec , ul. Lipowa1	Nazwa rysunku: FUNADMENT SŁUPA	