OBIEKT : PRZEBUDOWIE DROGI W ZAKRESIE OŚWIETLENIA ULICZNEGO

- ul. Garbarska w Suszcu

Lokalizacja: 43-267 Suszec, ul. Garbarska
działki nr 263/7, 310/21, 313/7
Obręb ewid. 0006, Suszec
Jednostka ewid. 241006_2, Suszec

Inwestor: Wójt Gminy Suszec
43-267 Suszec
NIP 638-17-92-968

Opis do zgłoszenia przebudowy drogi w zakresie oświetlenia ulicznego autonomiczną lampą uliczną zasilaną modułami fotowoltaicznymi - 2 szt.
Suszec, ul. Garbarska

1. **Lokalizacja:**
   43-267 Suszec, ul. Garbarska
   Działki nr 263/7, 310/21, 313/7, obręb Suszec

2. **Inwestor:**
   Wójt Gminy Suszec, ul. Lipowa 1, 43-267 Suszec

3. **Podstawa opracowania:**
   • Mapa zasadnicza 1:500.
   • Ustawa z dnia 7 lipca 1994 r. - Prawo budowlane.
   • Rozporządzenie Ministra Infrastruktury z dnia 12 kwietnia 2002 r. w sprawie warunków technicznych, jakim powinny odpowiadać budynki i ich usytuowanie.

4. **Opis zagospodarowania działki:**
   Na terenie działek nr 263/7, 310/21, 313/7 projektuje się usytuowanie autonomicznych lamp ulicznych zasilanych energią z paneli fotowoltaicznych. Projektowane latarnie zostaną posadowione w gruncie rodzimym przy istniejącej drodze. Usytuowanie latarń wskazano na zagospodarowaniu działek.

5. **Opis lampy autonomicznej:**
   Autonomiczne lampy uliczne składają się ze słupa stalowego, wysięgnika z oprawą oświetleniową, paneli fotowoltaicznych z mocowaniem, elektroniki sterującej i okablowania wewnętrznego. Pakiet akumulatorów zlokalizowano pod panelem fotowoltaicznym. Posadowienie jest realizowane za pomocą fundamentu prefabrykowanego, dedykowanego słupom oświetleniowym. Parametry wymiarowe są wskazane na dołączonej części rysunkowej.

6. **Załączniki:**
   - oświadczenie o posiadanym prawie do dysponowania nieruchomością na cele budowlane
   - szkic zagospodarowania terenu w skali 1:500
   - szkic słup
   - szkic fundamentów

Województwo: śląskie
Powiat: pszczyński
Jednostka ewidencyjna: 241006_2, Suszec
Obręb: 0006, Suszec
Działka: 263/7, 310/21, 313/7

Nie wyklucza się istnienia w terenie innych nie wskazanych na niniejszej mapie urządzeń podziemnych, które nie były zgłoszone do inwentaryzacji, lub o których brak jest informacji branżowych.

MAPA ZASADNICZA
SKALA 1:500

Sekcje mapy: 6.124.28.06.4.3; 6.124.28.06.4.1

Numer zlecenia: GN.6642.193.2026.xxxv
Nazwa organu prowadzącego państwowy zasób geodezyjny i kartograficzny: Starosta Pszczyński
Identyfikator ewidencyjny materiału zasobu: P.2410.2[illegible].25
Nazwa materiału zasobu: mapa zasadnicza
Data wykonania materiału zasobu: 2025.06.15

Dokument został podpisany, sprawdzenia weryfikować należy użyć oprogramowania do weryfikacji podpisu
Dokument podpisany elektronicznie

PROJEKTOWANA (1) LATARNIA AUTONOMICZNA
PROJEKTOWANA (2) LATARNIA AUTONOMICZNA

Współrzędne posadowienia latarni:

(1) Y=6557415.84
X=5543247.18


(2) Y=6557501.61
X=5543310.77

LEGENDA:
Sieci istniejace


- w80 — siec wodocigowa
- siec napowietrzna
- eWNB — kabel eWNB
- ks200 — kanalizacja sanitarna
- t — kable teletechniczne
- eANN — kable elektroenergetyczne
- g80 — siec gazowa

Inwestycja:	Przebudowa drogi w zakresie oswietlenia ulicznego –autonomiczna lampa uliczna led zasilana modulami fotowoltaicznymi Suszec, ul. Grabarska, dz. nr 263/7, 310/21, 313/7
Skala: 1:500	Nazwa rysunku: Plan zagospodarowania
Inwestor: Wójt Gminy Suszec 43-276 Suszec , ul. Lipowa1	Data: VI.2026

Pszczyna dn. 15.06.2026
Sporządził(a) wydruk: Ewa Pilewska

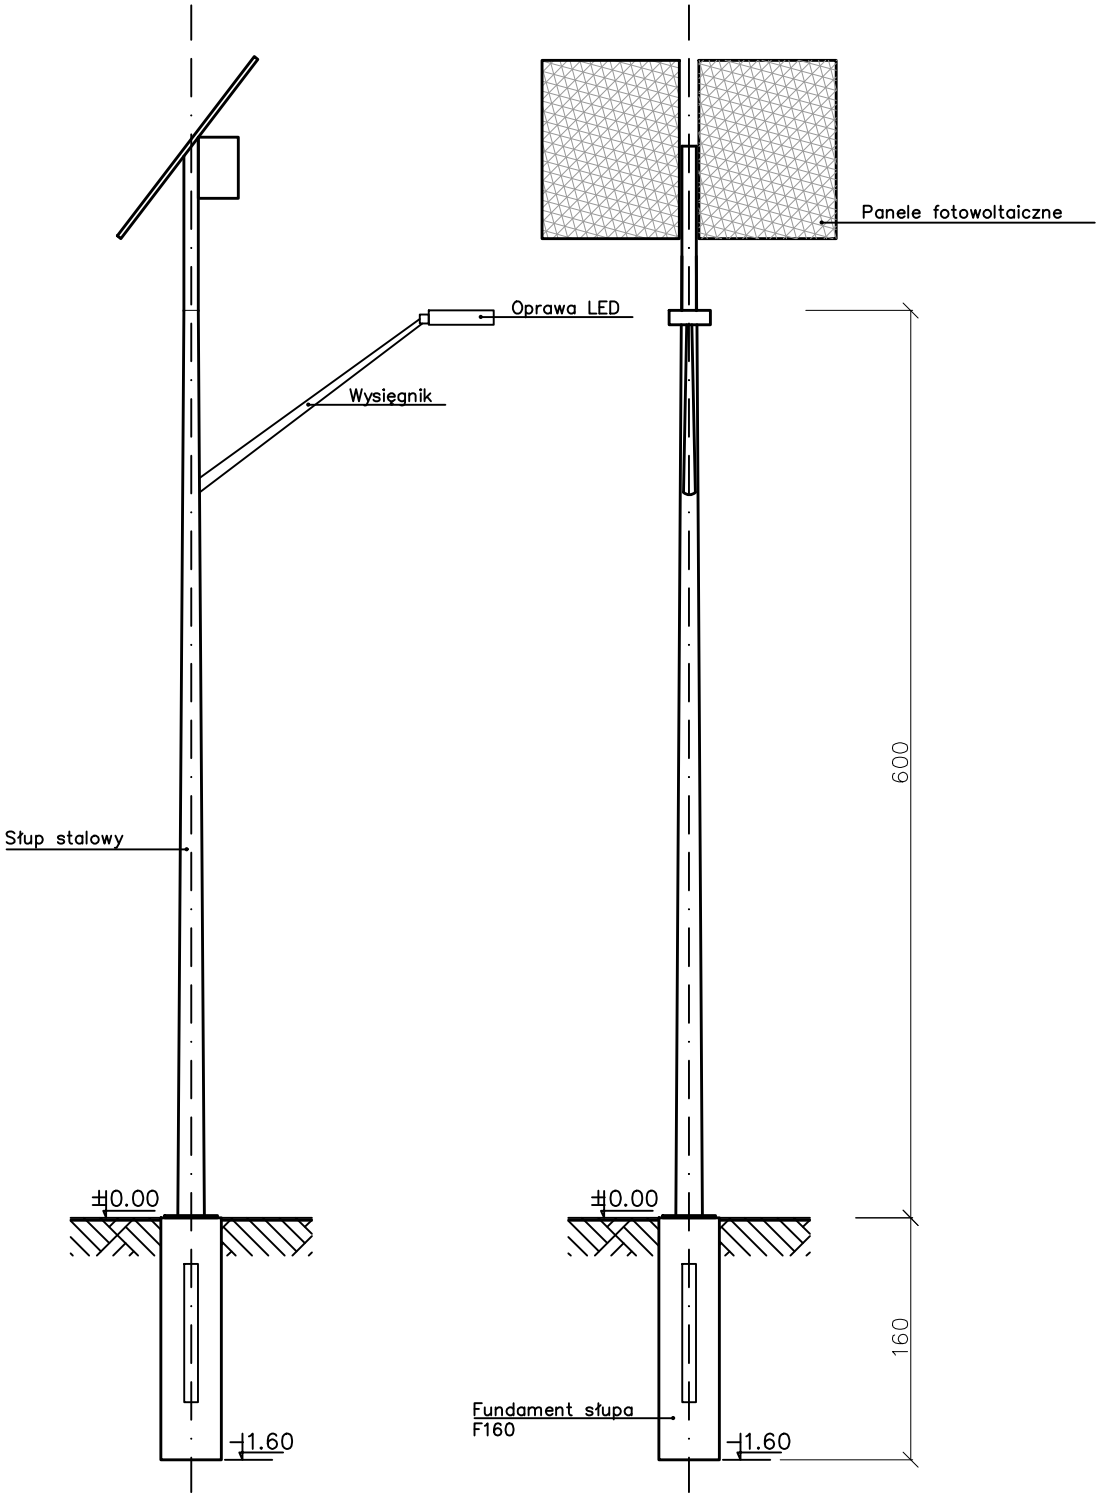

Inwestycja: Oswietlenie z wykorzystaniem odnawialnych źródeł energii Suszec, ul. Garbárska	Skala: 1:50	Data: Maj, 2026
Inwestor: Wójt Gminy Suszec 43-276 Suszec, ul. Lipowa1	Nazwa rysunku: SŁUP STALOWY	

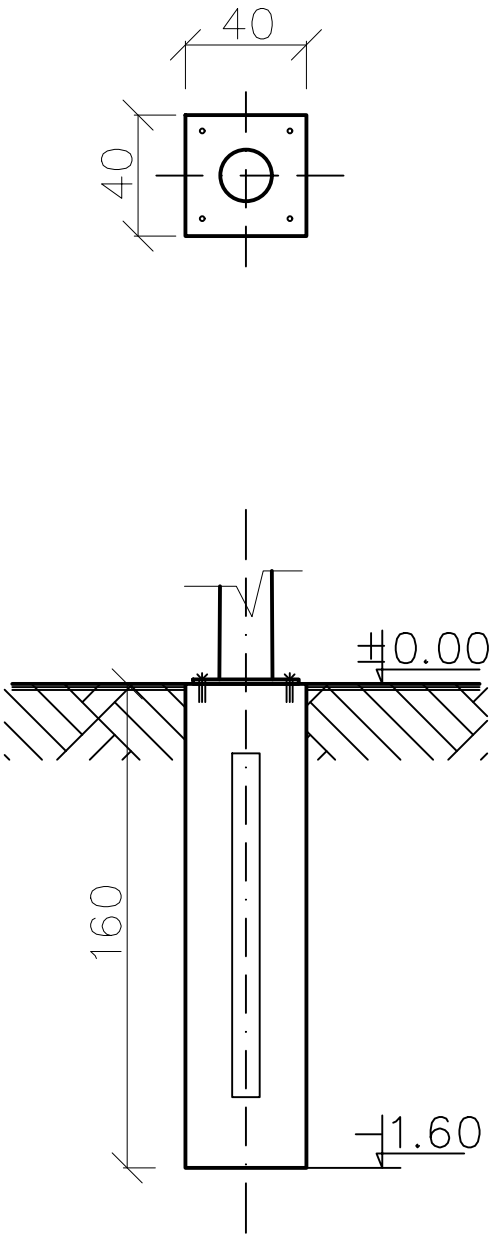

FUNDAMENT PREFABRYKOWANY F160 – SCHEMAT

Inwestycja: Oswietlenie z wykorzystaniem odnawialnych zródel energii w Gminie Suszec Suszec, ul. Garbarska	Skala: 1:25	Data: Maj, 2026
Inwestor: Wójt Gminy Suszec 43–276 Suszec , ul. Lipowa1	Nazwa rysunku: FUNADMENT SŁUPA	