OBIEKT : PRZEBUDOWIE DROGI W ZAKRESIE OŚWIETLENIA ULICZNEGO

- ul. Graniczna w Radostowicach

Lokalizacja: 43-262 Radostowice, ul. Graniczna
działki nr 2735/26, 2692/182
Obręb ewid. 0004, Radostowice
Jednostka ewid. 241006_2, Suszec

Inwestor: Wójt Gminy Suszec
43-267 Suszec
NIP 638-17-92-968

Opis do zgłoszenia przebudowy drogi w zakresie oświetlenia ulicznego autonomiczną lampą uliczną zasilaną modułami fotowoltaicznymi - 3 szt.
Radostowice, ul. Graniczna

1. **Lokalizacja:**
   43-262 Radostowice, ul. Graniczna
   Działki nr 2735/26, 2692/182, obręb Radostowice

2. **Inwestor:**
   Wójt Gminy Suszec, ul. Lipowa 1, 43-267 Suszec

3. **Podstawa opracowania:**
   • Mapa zasadnicza 1:500.
   • Ustawa z dnia 7 lipca 1994 r. - Prawo budowlane.
   • Rozporządzenie Ministra Infrastruktury z dnia 12 kwietnia 2002 r. w sprawie warunków technicznych, jakim powinny odpowiadać budynki i ich usytuowanie.

4. **Opis zagospodarowania działki:**
   Na terenie działek nr 2735/26, 2692/182 projektuje się usytuowanie autonomicznych lamp ulicznych zasilanych energią z paneli fotowoltaicznych. Projektowane latarnie zostaną posadowione w gruncie rodzimym przy istniejącej drodze. Usytuowanie latarń wskazano na zagospodarowaniu działki.

5. **Opis lampy autonomicznej:**
   Autonomiczne lampy uliczne składają się ze słupa stalowego, wysięgnika z oprawą oświetleniową, paneli fotowoltaicznych z mocowaniem, elektroniki sterującej i okablowania wewnętrznego. Pakiet akumulatorów zlokalizowano pod panelem fotowoltaicznym. Posadowienie jest realizowane za pomocą fundamentu prefabrykowanego, dedykowanego słupom oświetleniowym. Parametry wymiarowe są wskazane na dołączonej części rysunkowej.

6. **Załączniki:**
   - oświadczenie o posiadanym prawie do dysponowania nieruchomością na cele budowlane
   - szkic zagospodarowania terenu w skali 1:500
   - szkic słup
   - szkic fundamentów

Nie wyklucza się istnienia w terenie innych nie wskazanych na niniejszej mapie urządzeń podziemnych, które nie były zgłoszone do inwentaryzacji, lub o których brak jest informacji branżowych.

Sekcje mapy: 6.124.28.25.3.2

MAPA ZASADNICZA
SKALA 1:500

Inwestycja:
Przebudowa drogi w zakresie oswietlenia ulicznego –autonomiczna lampa uliczna led zasilana modulami fotowoltaicznymi
Radostowice, ul. Graniczna,
dz. nr 2692/182


Skala:	Nazwa rysunku:	
1:500	Plan zagospodarowania	
Inwestor: Wójt Gminy Suszec 43–276 Suszec , ul. Lipowa1		**Data:** V.2026

Województwo: śląskie
Powiat: pszczyński
Jednostka ewidencyjna: 241006_2, Suszec
Obręb: 0004, Radostowice
Działka: 2692/182

Współrzędne posadowienia latarni:
① Y=6562925.24 X=5540377.47
② Y=6562974.57 X=5540373.39

numer zlecenia GN.6642.1574.2026.XXXV
Nazwa organu prowadzącego państwowy zasób geodezyjny i kartograficzny Starosta Pszczyński
Identyfikator ewidencyjny materiału zasobu P.2410.2014.25
Nazwa materiału zasobu mapa zasadnicza
Data wykonania kopii materiału zasobu 2026.05.15

Dokument został podpisany, aby go zweryfikować należy użyć oprogramowani do weryfikacji podpisu
Dokument podpisany elektronicznie

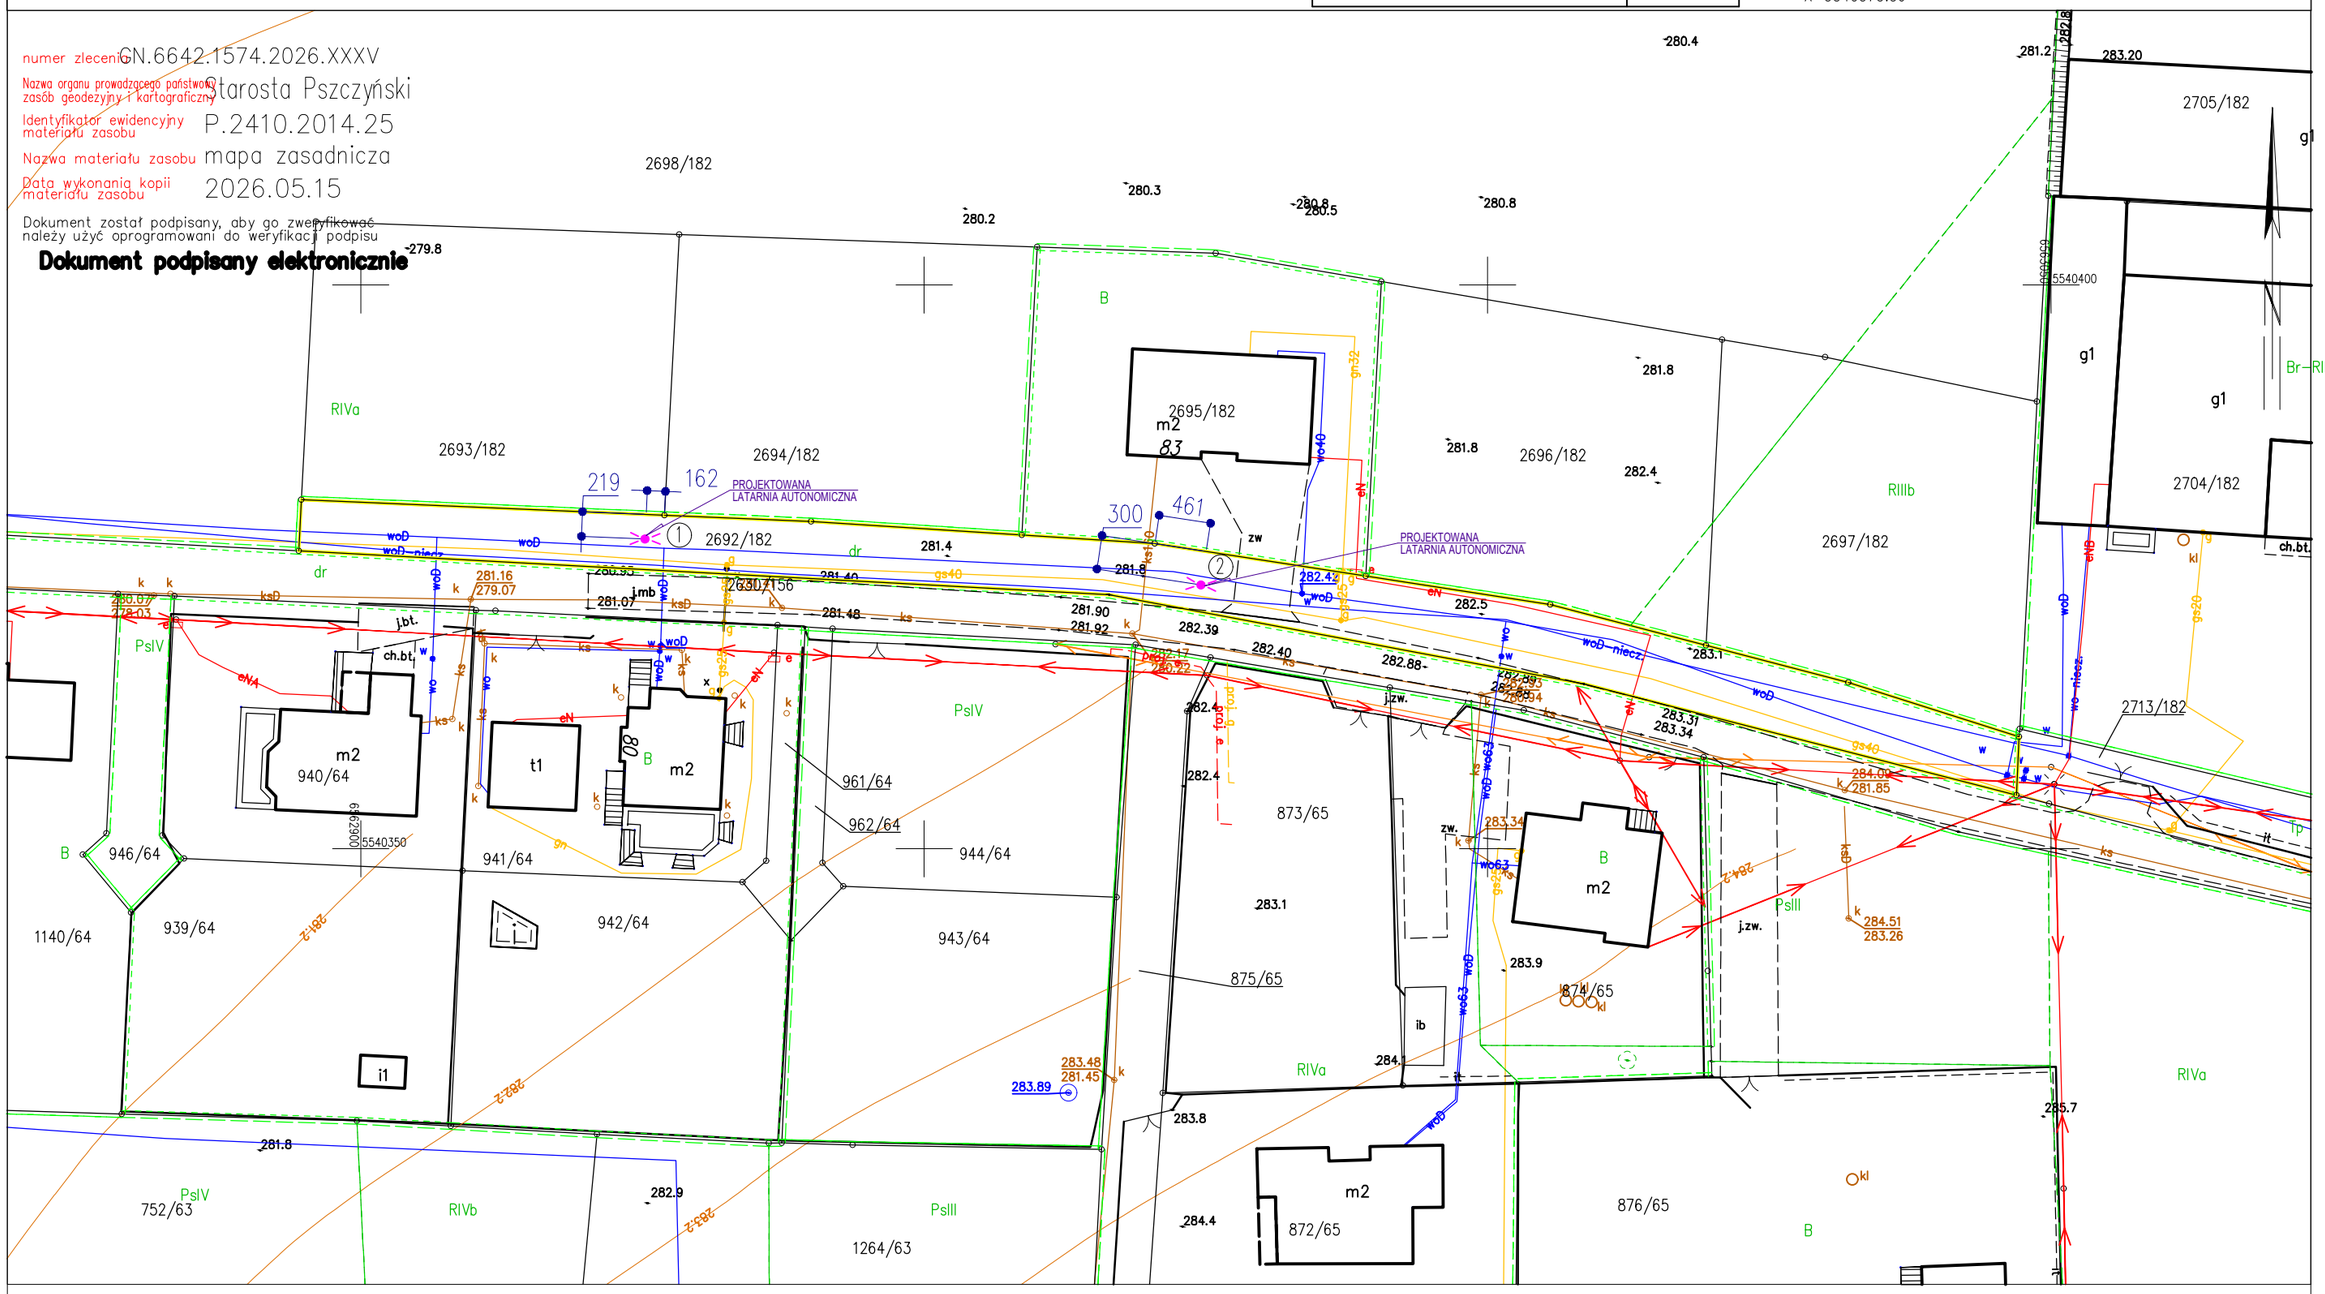

Pszczyna dn. 15.05.2026
Sporządził(a) wydruk: Ewa Pilewska

LEGENDA: Sieci istniejace

siec napowietrzna	ks200 kanalizacja sanitarna	eANN kable elektroenergetyczne	
w80 siec wodocigowa	eWNB kabel eWNB	t kable teletechniczne	g80 siec gazowa

Nie wyklucza się istnienia w terenie innych nie wskazanych na niniejszej mapie urządzeń podziemnych, które nie były zgłoszone do inwentaryzacji, lub o których brak jest informacji branżowych.

MAPA ZASADNICZA
SKALA 1:500

Sekcje mapy: 6.124.28.25.4.3; 6.124.28.25.4.4; 6.124.28.25.4.2; 6.124.28.25.4.1

Inwestycja:
Przebudowa drogi w zakresie oswietlenia ulicznego –autonomiczna lampa uliczna led zasilana modulami fotowoltaicznymi
Radostowice, ul. Graniczna,
dz. nr 2735/26


Skala:	Nazwa rysunku:	
1:500	Plan zagospodarowania	
Inwestor: Wójt Gminy Suszec 43-276 Suszec , ul. Lipowa1		**Data:** V.2026

Województwo: śląskie
Powiat: pszczyński
Jednostka ewidencyjna: 241006_2, Suszec
Obręb: 0004, Radostowice
Działka: 2735/26

Współrzędne posadowienia latarni:
Y=6563696.52
X=5540240.34

numer zlecenia GN.6642.1575.2026.XXXV
Urząd Rejonowy Służb Państwowych zasób geodezyjny i kartograficzny Starosta Pszczyński
Identyfikator ewidencyjny materiału zasobu P.2410.2014.25
Nazwa materiału zasobu mapa zasadnicza
Data wykonania kopii materiału zasobu 2026.05.15


Dokument został podpisany, aby go zweryfikować należy użyć oprogramowani do weryfikacji podpisu
Dokument podpisany elektronicznie

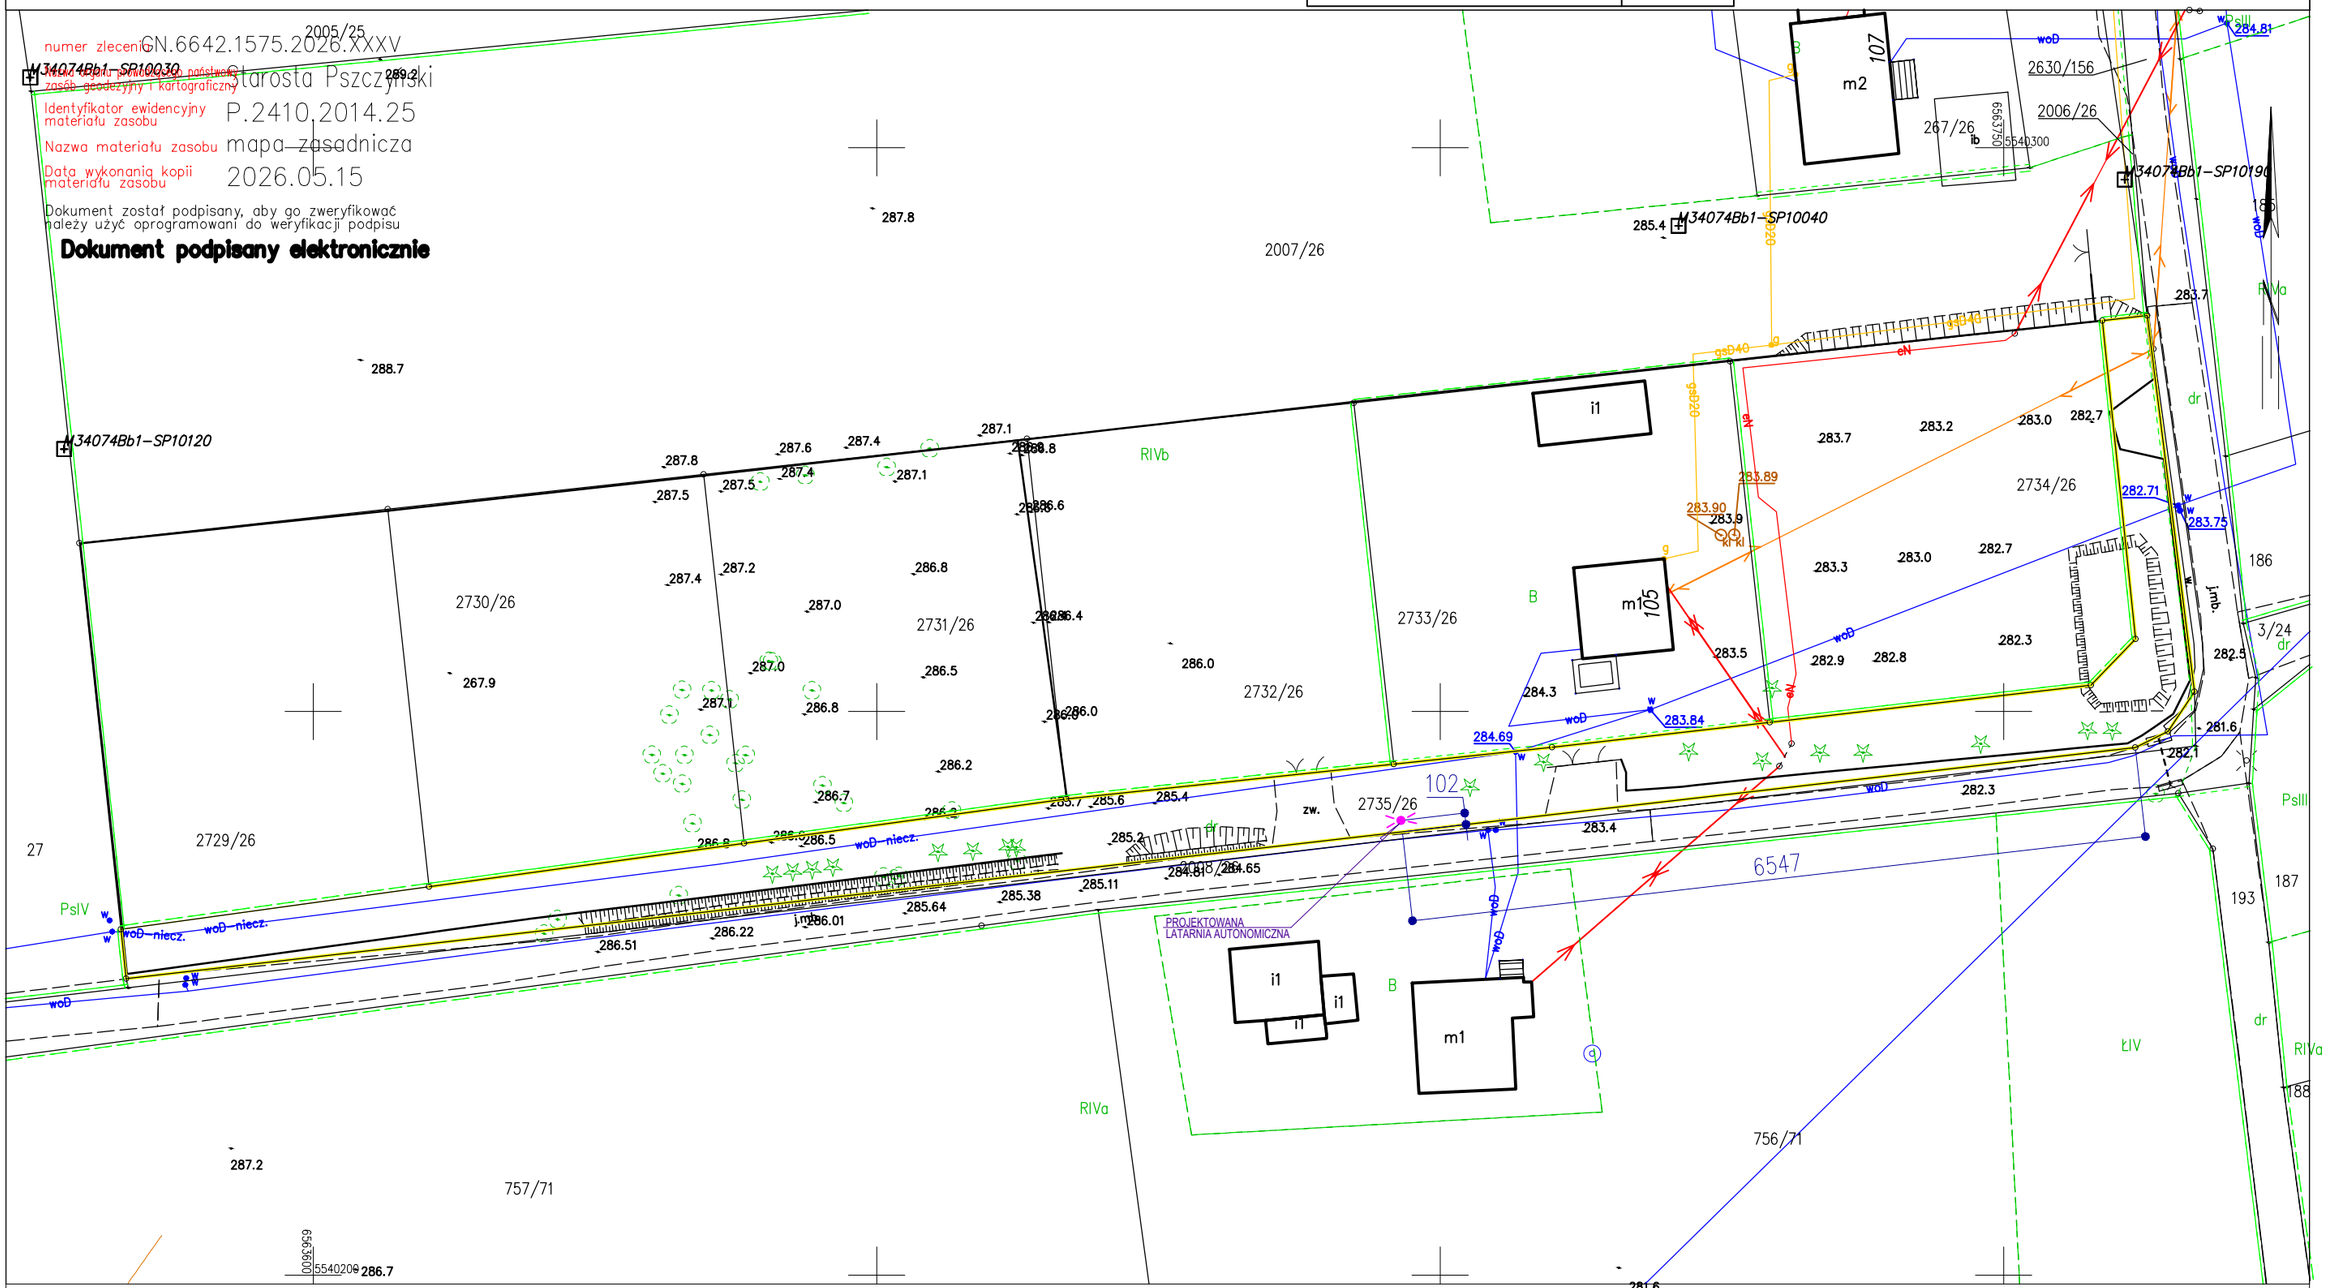


Pszczyna dn. 15.05.2026
Sporządził(a) wydruk: Ewa Pilewska

LEGENDA: Sieci istniejace

w80	siec wodocicgowa	eWNB	kabel eWNB	ks200	kanalizacja sanitarna
eANN	kable elektroenergetyczne	t	kable teletechniczne	g80	siec gazowa

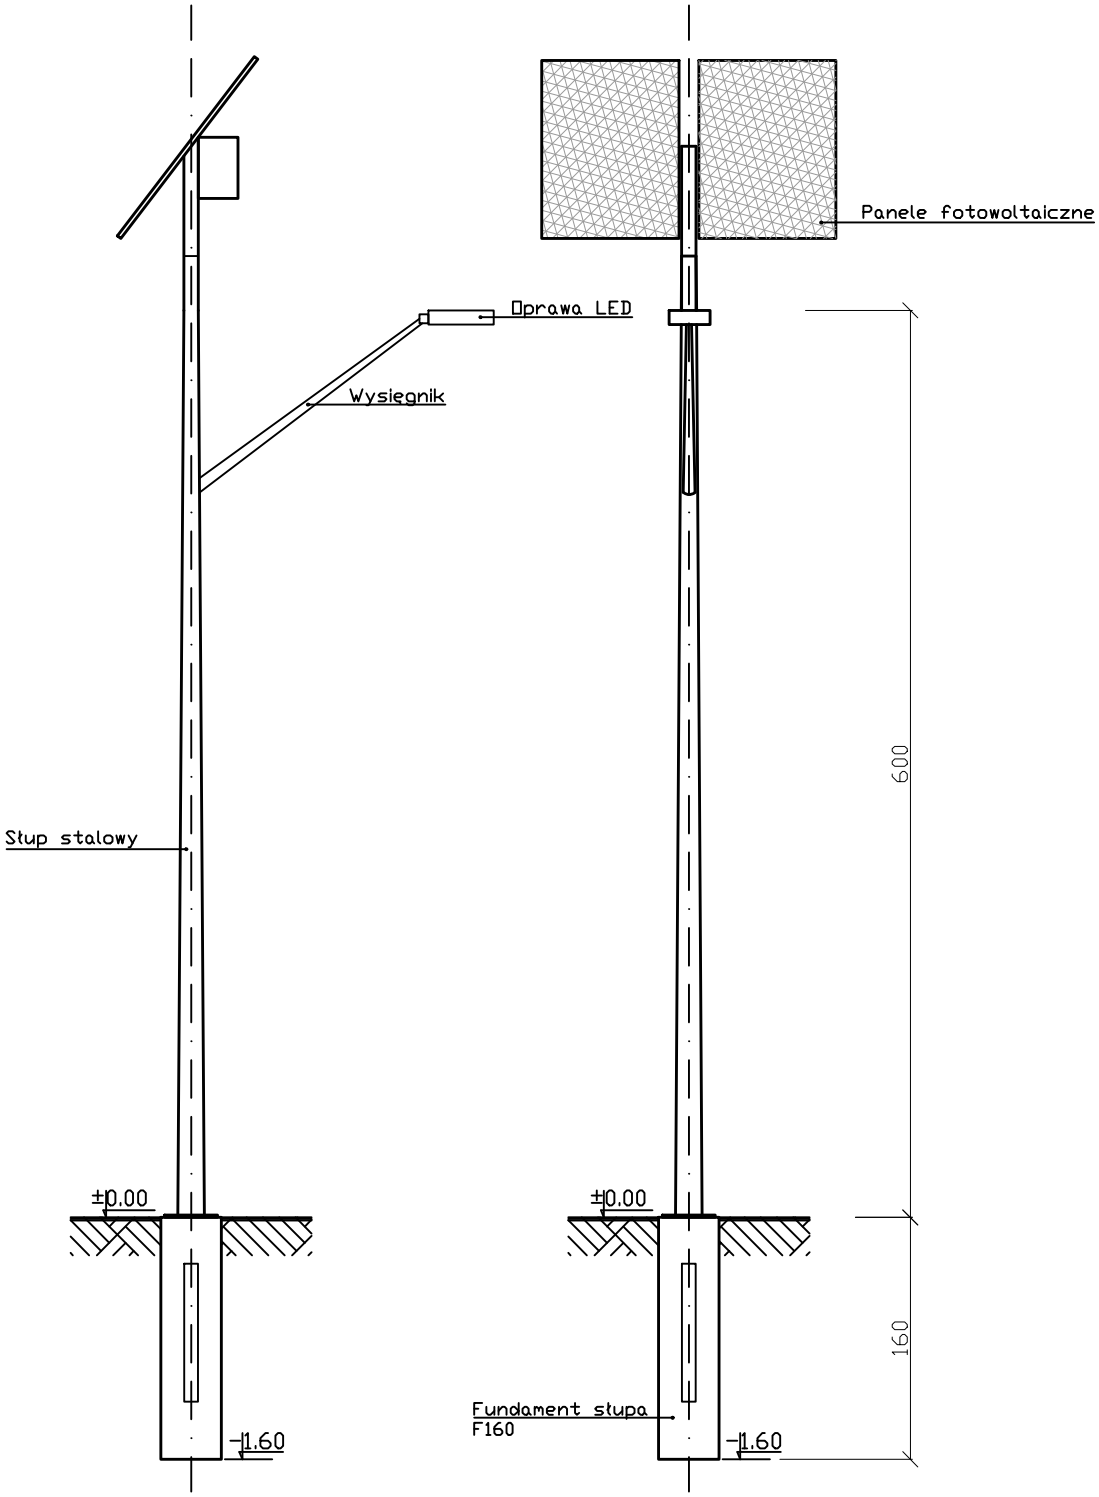

Inwestycja:	Skala:	Data:
Oswietlenie z wykorzystaniem odnawialnych źródeł energii Radostowice, ul. Graniczna	1:50	Maj, 2026
Inwestor:	**Nazwa rysunku:**	
Wójt Gminy Suszec 43-276 Suszec, ul. Lipowa1	SŁUP STALOWY	

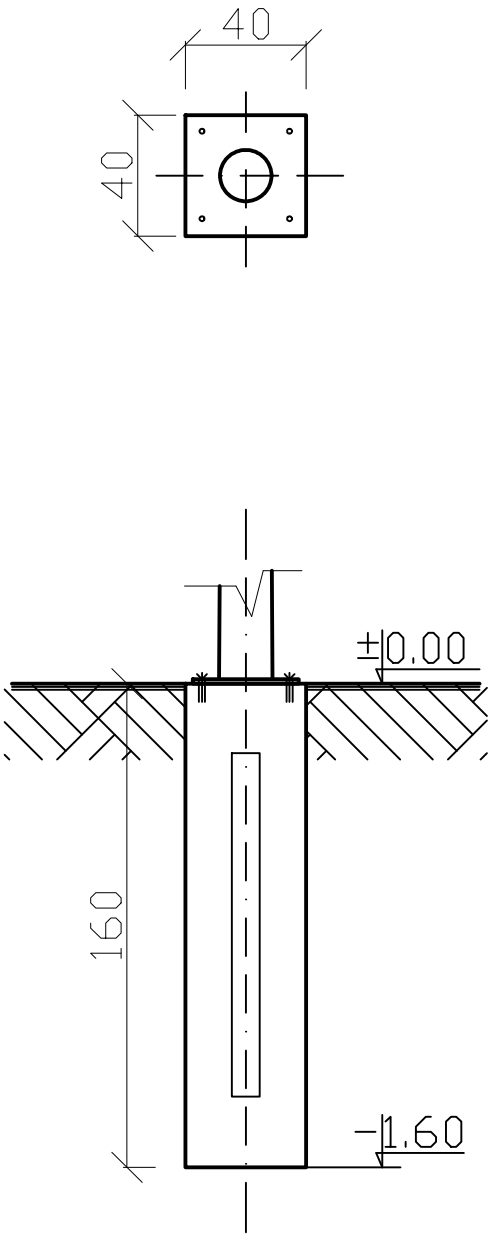

FUNDAMENT PREFABRYKOWANY F160 – SCHEMAT

Inwestycja: Oswietlenie z wykorzystaniem odnawialnych zródel energii w Gminie Suszec Radostowice, ul. Graniczna	Skala: 1:25	Data: Maj, 2026
Inwestor: Wójt Gminy Suszec 43-276 Suszec , ul. Lipowa1	Nazwa rysunku: FUNADMENT SŁUPA	