NAZWA PROJEKTU

Przebudowa budynku Szkoły Podstawowej Nr 3 im. Elizy Orzeszkowej w Zamościu polegająca na dostosowaniu części kondygnacji podziemnej do funkcji budowli ochronnej kategorii U–1

BUDYNEK

Szkoła Podstawowa Nr 3 im. Elizy Orzeszkowej w Zamościu
ul. Elizy Orzeszkowej 43, 22–400 Zamość

INWESTOR

Miasto Zamość
Rynek Wielki 13, 22–400 Zamość

JEDNOSTKA PROJEKTOWA

ALKEN Sp. z o. o.
Aleja Rzeczpospolitej 20/4, 02–972, Warszawa

STATUS PROJEKTU

Projekt techniczny

PROJEKTANT — PODPIS

mgr inż. Marcin Sienicki

nr upr.: MAZ/0220/PWOS/08 w specjalności sanitarnej do projektowania bez ograniczeń

SPRAWDZAJĄCY — PODPIS

mgr inż. Paweł Roliński

nr upr.: GPB.7342/13/98 w specjalności sanitarnej do projektowania bez ograniczeń

NAZWA RYSUNKU

Rzut piwnic - instalacje wentylacyjne

DATA OPRACOWANIA


09.2026r.

POZIOM: PIWNICE

SKALA: 1:100

AKTUALNA REWIZJA: 00

PT-IS-03

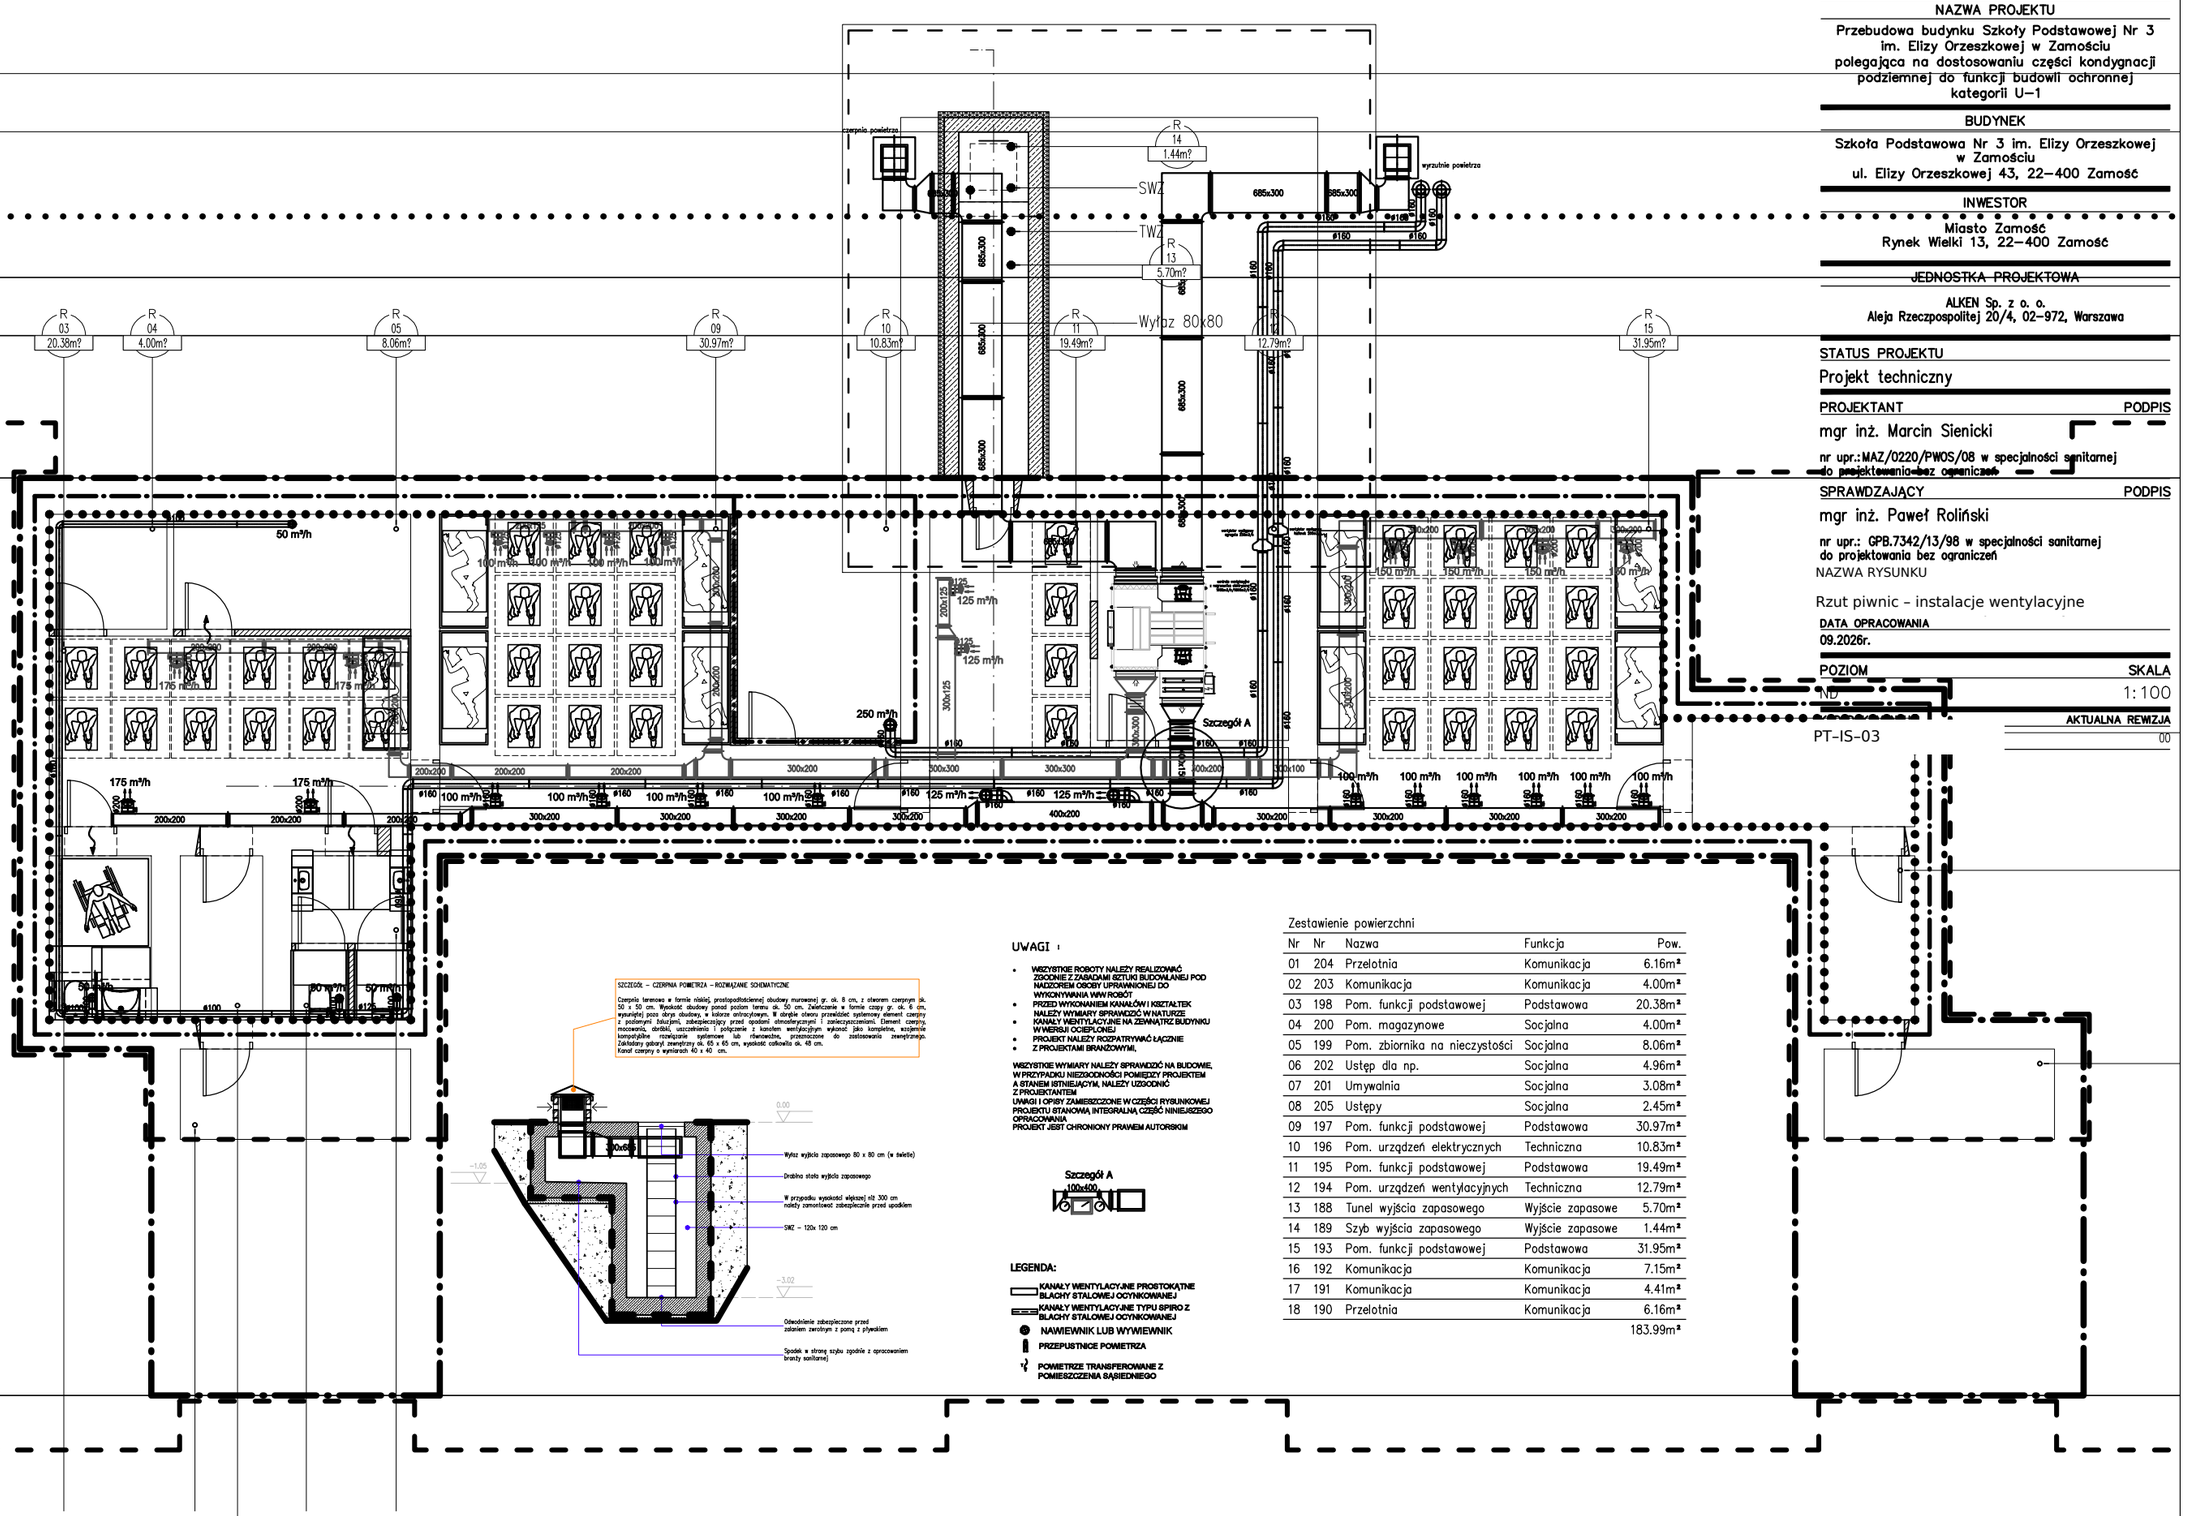


UWAGI :

- WSZYSTKIE ROBOTY NALEŻY REALIZOWAĆ ZGODNIE Z ZASADAMI SZTUKI BUDOWLANEJ POD NADZOREM OSOBY UPRAWNIONEJ DO WYKONYWANIA WW ROBÓT
- PRZED WYKONANIEM KANAŁÓW I KSZTAŁTEK NALEŻY WYMIARY SPRAWDZIĆ W NATURZE
- KANAŁY WENTYLACYJNE NA ZEWNĄTRZ BUDYNKU W WERSJI OCIEPLONEJ
- PROJEKT NALEŻY ROZPATRYWAĆ ŁĄCZNIE Z PROJEKTAMI BRANŻOWYMI,

WSZYSTKIE WYMIARY NALEŻY SPRAWDZIĆ NA BUDOWIE, W PRZYPADKU NIEZGODNOŚCI POMIĘDZY PROJEKTEM A STANEM ISTNIEJĄCYM, NALEŻY UZGODNIĆ Z PROJEKTANTEM
UWAGI I OPISY ZAMIESZCZONE W CZĘŚCI RYSUNKOWEJ PROJEKTU STANOWIĄ INTEGRALNĄ CZĘŚĆ NINIEJSZEGO OPRACOWANIA
PROJEKT JEST CHRONIONY PRAWEM AUTORSKIM

LEGENDA:

- KANAŁY WENTYLACYJNE PROSTOKĄTNE BLACHY STALOWEJ OCYNKOWANEJ
- KANAŁY WENTYLACYJNE TYPU SPIRO Z BLACHY STALOWEJ OCYNKOWANEJ
- NAWIEWNIK LUB WYWIEWNIK
- PRZEPUSTNICE POWIETRZA
- POWIETRZE TRANSFEROWANE Z POMIESZCZENIA SĄSIEDNIEGO

Zestawienie powierzchni

| Nr | Nr | Nazwa | Funkcja | Pow. |
|---|---|---|---|---|
| 01 | 204 | Przelotnia | Komunikacja | 6.16m² |
| 02 | 203 | Komunikacja | Komunikacja | 4.00m² |
| 03 | 198 | Pom. funkcji podstawowej | Podstawowa | 20.38m² |
| 04 | 200 | Pom. magazynowe | Socjalna | 4.00m² |
| 05 | 199 | Pom. zbiornika na nieczystości | Socjalna | 8.06m² |
| 06 | 202 | Ustęp dla np. | Socjalna | 4.96m² |
| 07 | 201 | Umywalnia | Socjalna | 3.08m² |
| 08 | 205 | Ustępy | Socjalna | 2.45m² |
| 09 | 197 | Pom. funkcji podstawowej | Podstawowa | 30.97m² |
| 10 | 196 | Pom. urządzeń elektrycznych | Techniczna | 10.83m² |
| 11 | 195 | Pom. funkcji podstawowej | Podstawowa | 19.49m² |
| 12 | 194 | Pom. urządzeń wentylacyjnych | Techniczna | 12.79m² |
| 13 | 188 | Tunel wyjścia zapasowego | Wyjście zapasowe | 5.70m² |
| 14 | 189 | Szyb wyjścia zapasowego | Wyjście zapasowe | 1.44m² |
| 15 | 193 | Pom. funkcji podstawowej | Podstawowa | 31.95m² |
| 16 | 192 | Komunikacja | Komunikacja | 7.15m² |
| 17 | 191 | Komunikacja | Komunikacja | 4.41m² |
| 18 | 190 | Przelotnia | Komunikacja | 6.16m² |
| | | | | 183.99m² |