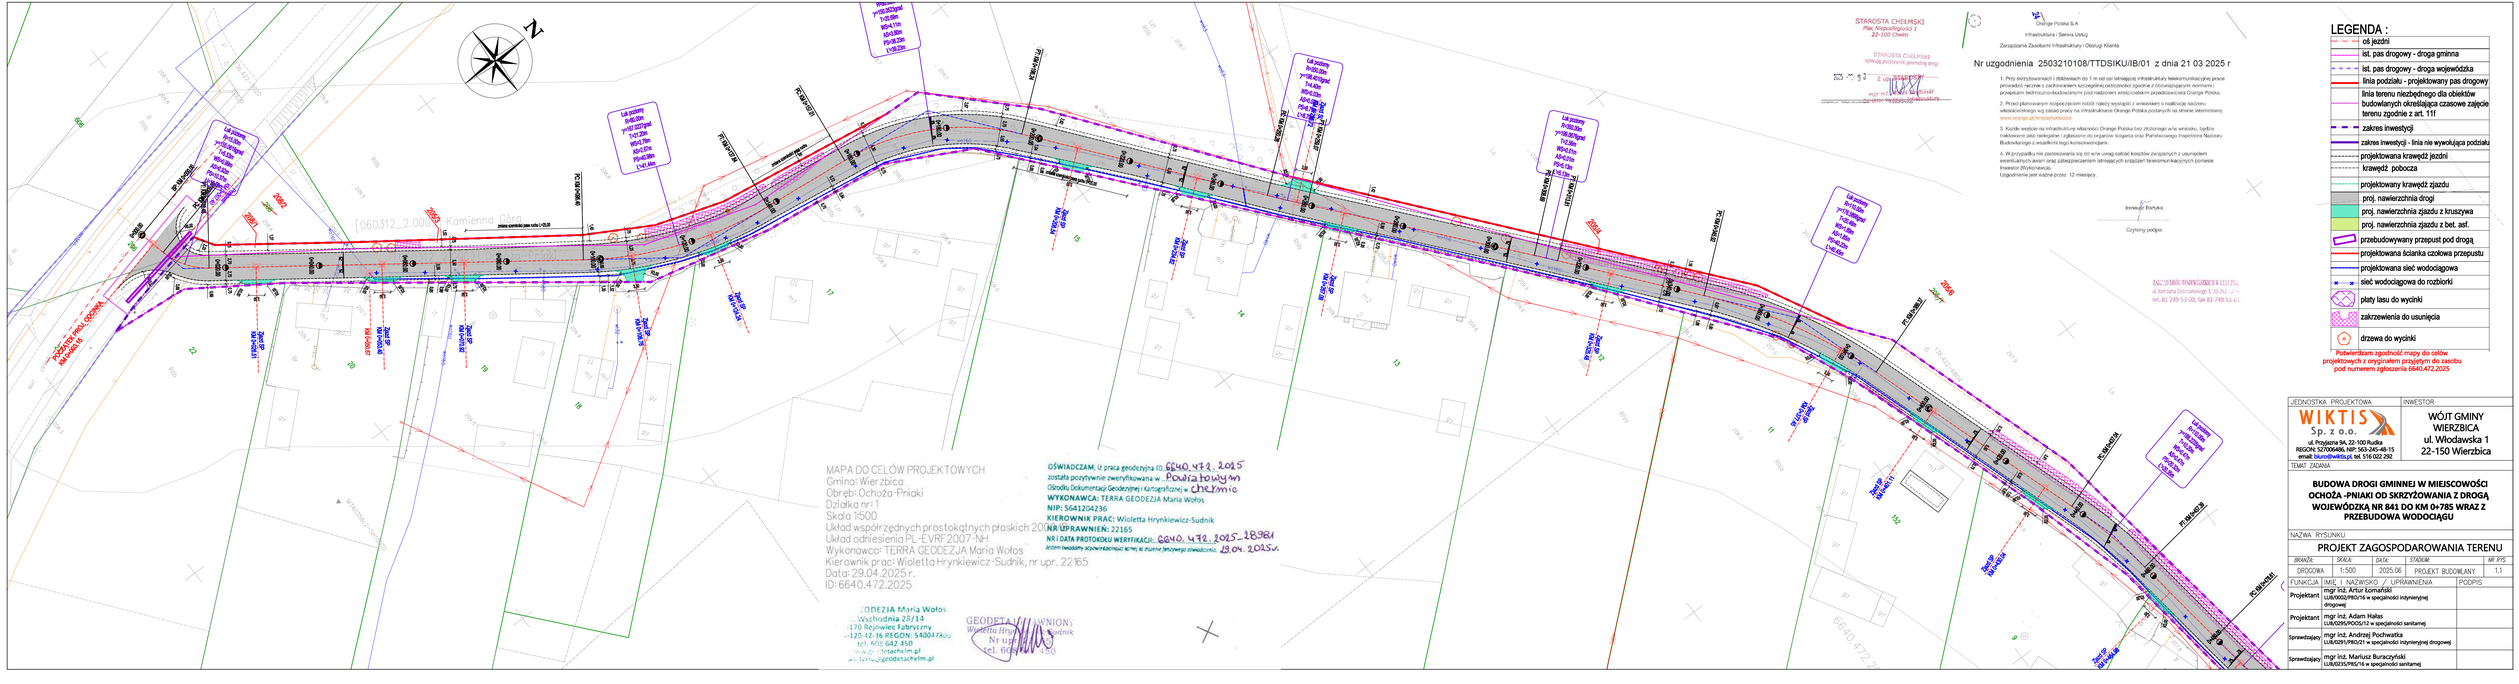

N
STAROSTA CHEŁMSKI
Plac Niepodległości 1
22-100 Chełm
Orange Polska S.A.
Infrastruktura i Sieroca Usług
Zarządzanie Zasobami Infrastruktury i Obsługi Klienta
Nr uzgodnienia 2503210108/TTDSIKU/IB/01 z dnia 21 03 2025 r
1. Przy wszystkowaniach i zbliżeniach do 1 m od osi istniejącej infrastruktury telekomunikacyjnej prace prowadzić ręcznie z zachowaniem szczególnej ostrożności zgodnie z obowiązującymi normami i przepisami technicznio-budowlanymi pod nadzorem właścicielskim przedstawiciela Orange Polska.
2. Przed planowanym rozpoczęciem robót należy wystąpić z wnioskiem o realizację nadzoru właścicielskiego wg zasad pracy na infrastrukturze Orange Polska (szczegóły na stronie internetowej www.orange.pl/zmianawsieci)
3. Każde wejście na infrastrukturę własności Orange Polska bez złożonego a/w wniosku, będzie traktowane jako niezgłoszenie i zgłaszane do organów ścigania oraz Państwowego Inspektora Nadzoru Budowlanego z wszelkimi tego konsekwencjami.
4. W przypadku nie zastosowania się do a/w uwag zakład kosztów związanych z usunięciem ewentualnych awarii oraz zabezpieczeniem istniejących urządzeń teleinformatycznych poniesie Inwestor (Wykonawca).
Uzgodnienie jest ważne przez 12 miesięcy.
Innowacje Bliżyka
Czytelny podpis
LEGENDA :
oś jezdni
ist. pas drogowy - droga gminna
ist. pas drogowy - droga wojewódzka
linia podziału - projektowany pas drogowy
linia terenu niezbędnego dla obiektów budowlanych określająca czasowe zajęcie terenu zgodnie z art. 11f
zakres inwestycji
zakres inwestycji - linia nie wywołująca podziału
projektowana krawędź jezdni
krawędź pobocza
projektowany krawędź zjazdu
proj. nawierzchnia drogi
proj. nawierzchnia zjazdu z kruszywa
proj. nawierzchnia zjazdu z bet. asf.
przebudowywany przepust pod drogą
projektowana ścianka czołowa przepustu
projektowana sieć wodociągowa
sieć wodociągowa do rozbiórki
płaty lasu do wycinki
zakrzewienia do usunięcia
drzewa do wycinki
Potwierdzam zgodność mapy do celów projektowych z wyjątkiem przyjętym do zasobu pod numerem zgłoszenia 6640.472.2025
MAPA DO CELÓW PROJEKTOWYCH
Gmina: Wierzbica
Obręb: Ochoża-Pniaki
Działka nr: 1
Skala 1:500
Układ współrzędnych prostokątnych płaskich 2000
Układ odniesienia PL-EVRF2007-NH
Wykonawca: TERRA GEODEZJA Maria Wołos
Kierownik prac: Wioletta Hrynkiewicz-Sudnik, nr upr. 22165
Data: 29.04.2025 r.
ID:6640.472.2025
GEODEZJA Maria Wołos
Wschodnia 28/14
179 Rejowiec Fabryczny
1120-12-16 REGON: 540047800
tel. 650 642 450
www.terrachelm.pl
e-mail:biuro@geodezjachelm.pl
GEODETA UPRAWNIONY
Wioletta Hrynkiewicz-Sudnik
Nr upr. 22165
tel. 607 [illegible] 50
OŚWIADCZAM, iż praca geodezyjna ID. 6640.472.2025
została pozytywnie zweryfikowana w Powiatowy w
Ośrodku Dokumentacji Geodezyjnej i Kartograficznej w Chełmie
WYKONAWCA: TERRA GEODEZJA Maria Wołos
NIP: 5641204236
KIEROWNIK PRAC: Wioletta Hrynkiewicz-Sudnik
NR UPRAWNIEŃ: 22165
NR I DATA PROTOKOŁU WERYFIKACJI: 6640.472.2025-28981
dotrzymano standardy dokładnościowe(mapy w skalach zasadniczych) 29.04.2025r.
ZAKŁAD USŁUG GEODEZYJNYCH I KARTOGRAFICZNYCH
ul. Kardynała Stefana Wyszyńskiego 3, 21-500 Biała Podlaska
tel. 81 749-53-00, fax 81 749-53-01
JEDNOSTKA PROJEKTOWA
WIKTIS Sp. z o.o.
ul. Przyjazna 9A, 22-100 Rudka
REGON: 527004686, NIP: 563-245-48-15
email: biuro@wiktis.pl, tel. 516 022 282
INWESTOR
WÓJT GMINY WIERZBICA
ul. Włodawska 1
22-150 Wierzbica
TEMAT ZADANIA
BUDOWA DROGI GMINNEJ W MIEJSCOWOŚCI OCHOŻA -PNIAKI OD SKRZYŻOWANIA Z DROGĄ WOJEWÓDZKĄ NR 841 DO KM 0+785 WRAZ Z PRZEBUDOWĄ WODOCIĄGU
NAZWA RYSUNKU
PROJEKT ZAGOSPODAROWANIA TERENU
BRANŻA: DROGOWA
SKALA: 1:500
DATA: 2025.06
STADIUM: PROJEKT BUDOWLANY
NR RYS.: 1.1
FUNKCJA | IMIĘ I NAZWISKO / UPRAWNIENIA | PODPIS
Projektant: mgr inż. Artur Komański, LUB/0002/PBD/16 w specjalności inżynieryjnej drogowej
Projektant: mgr inż. Adam Hałas, LUB/0295/POOS/12 w specjalności sanitarnej
Sprawdzający: mgr inż. Andrzej Pochwatka, LUB/0391/PBD/21 w specjalności inżynieryjnej drogowej
Sprawdzający: mgr inż. Mariusz Buraczyński, LUB/0235/PBS/16 w specjalności sanitarnej