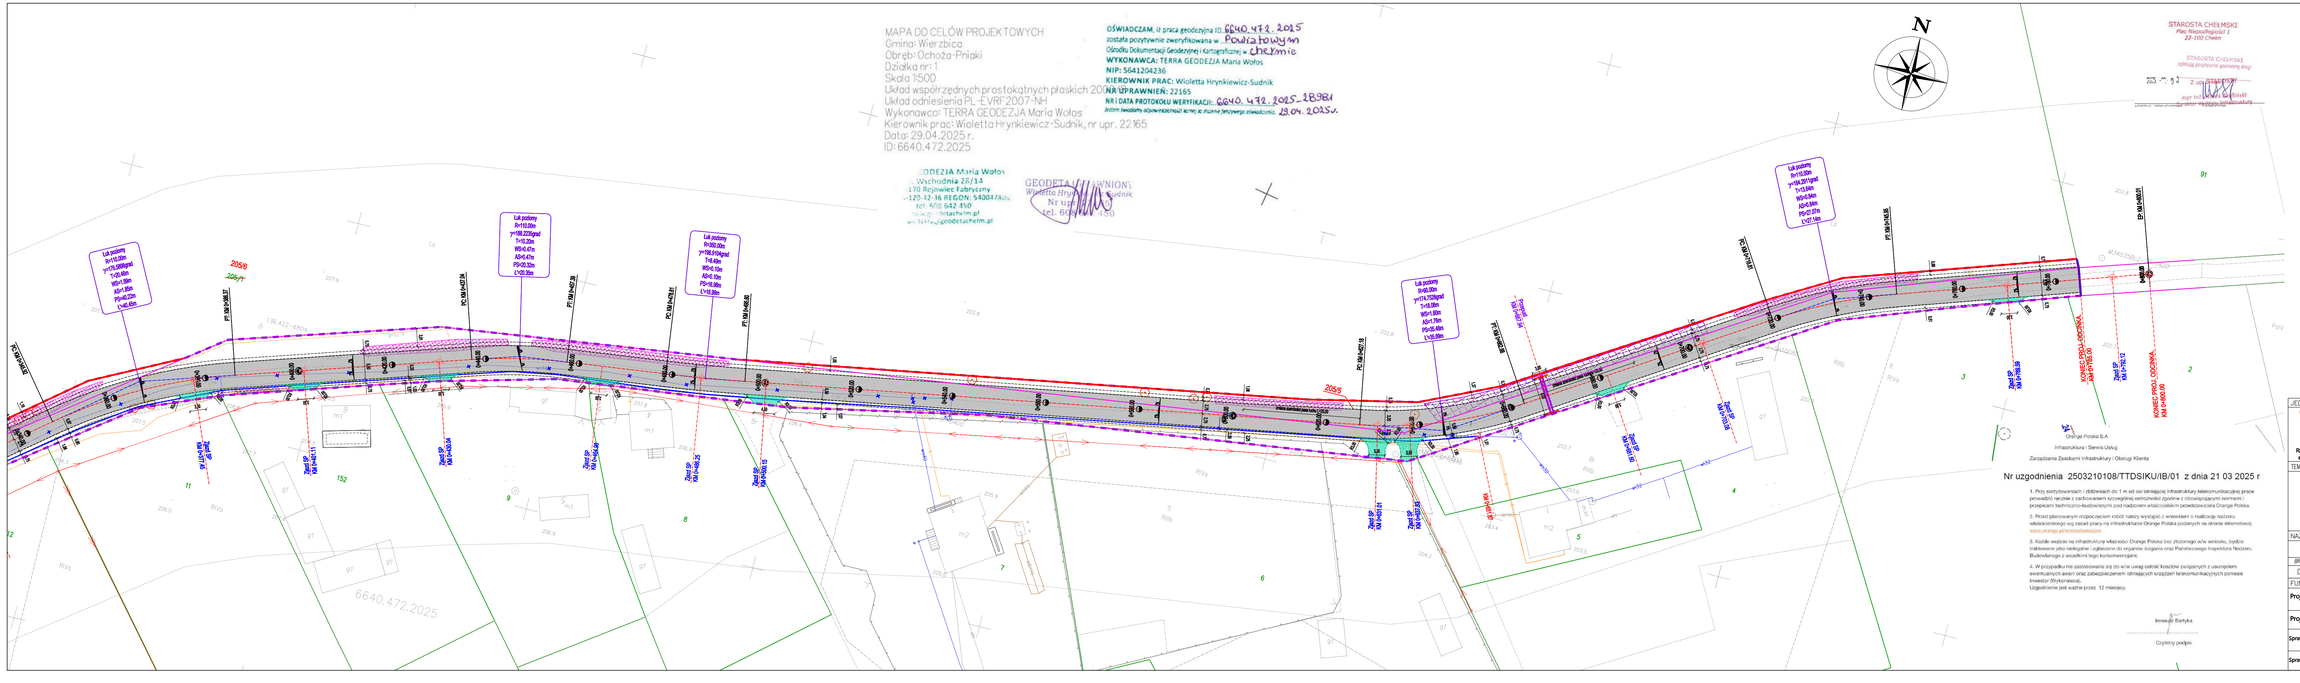

MAPA DO CELÓW PROJEKTOWYCH
Gmina: Wierzbica
Obręb: Ochoża-Pniaki
Działka nr: 1
Skala 1:500
Układ współrzędnych prostokątnych płaskich 2000
Układ odniesienia PL-EVRF2007-NH
Wykonawca: TERRA GEODEZJA Maria Wołos
Kierownik prac: Wioletta Hrynkiewicz-Sudnik, nr upr. 22165
Data: 29.04.2025 r.
ID: 6640.472.2025
OŚWIADCZAM, iż praca geodezyjna ID 6640.472.2025
została pozytywnie zweryfikowana w: Powiatowym
Ośrodku Dokumentacji Geodezyjnej i Kartograficznej w Chełmie
WYKONAWCA: TERRA GEODEZJA Maria Wołos
NIP: 5641204236
KIEROWNIK PRAC: Wioletta Hrynkiewicz-Sudnik
NR UPRAWNIEŃ: 22165
NR i DATA PROTOKOŁU WERYFIKACJI: 6640.472.2025-28381
dnia: 29.04.2025r.
GEODEZJA Maria Wołos
Wschodnia 28/14
170 Rejowiec Fabryczny
tel. 602 642 450
GEODETA UPRAWNIONY
Wioletta Hrynkiewicz-Sudnik
Nr upr. 22165
tel. 602 642 450
STAROSTA CHEŁMSKI
Plac Niepodległości 1
22-100 Chełm
6640.472.2025
LEGENDA :
oś jezdni
ist. pas drogowy - droga gminna
ist. pas drogowy - droga wojewódzka
linia podziału - projektowany pas drogowy
linia terenu niezbędnego dla obiektów budowlanych określająca czasowe zajęcie terenu zgodnie z art. 11f
zakres inwestycji
zakres inwestycji - linia nie wywołująca podstaw
projektowana krawędź jezdni
krawędź pobocza
projektowany krawędź zjazdu
proj. nawierzchnia drogi
proj. nawierzchnia zjazdu z kruszywa
proj. nawierzchnia zjazdu z bet. asf.
przebudowywany przepust pod drogą
projektowana ścianka czołowa przepustu
projektowana sieć wodociągowa
sieć wodociągowa do rozbiórki
płaty lasu do wycinki
zakrzewienia do usunięcia
drzewa do wycinki
Potwierdzam zgodność mapy do celów projektowych z oryginałem przyjętym do zasobu pod numerem zgłoszenia 6640.472.2025
Orange Polska S.A.
Infrastruktura i Serwis Usług
Zarządzanie Zasobami Infrastruktury i Obsługi Klienta
Nr uzgodnienia 2503210108/TTDSIKUJIB/01 z dnia 21 03 2025 r.
1. Prosimy skontrolowanych i zbliżających się 1 m od osi lokalizacji infrastruktury telekomunikacyjnej prace prowadzić ręcznie z zachowaniem szczególnej ostrożności zgodnie z obowiązującymi normami i przepisami techniczno-budowlanymi pod nadzorem właścicielskim pracownika Orange Polska.
2. Przed planowanym rozpoczęciem robót należy wystąpić o wskazanie i uzgodnienie naszemu właścicielskiego wg zasad pracy na infrastrukturze Orange Polska podanych na stronie internetowej www.orange.pl/infoliniabezpieczna
3. Każde wejście na infrastrukturę własności Orange Polska bez zlecenia w/w wniosku, będzie traktowane jako niekryjące i zgłaszane do organów ścigania oraz Państwowego Inspektora Nadzoru Budowlanego z wszelkimi tego konsekwencjami.
4. W przypadku nie zastosowania się do w/w uwag zakład kosztów związanych z usunięciem ewentualnych awarii oraz zabezpieczeniem istniejących wrazliwych terenowo/urządzeń telekomunikacyjnych ponosi Inwestor (Wykonawca).
Uzgodnienie jest ważne przez 12 miesięcy.
Inowrocław Bartyka
Czytelny podpis
JEDNOSTKA PROJEKTOWA
WIKTIS Sp. z o.o.
ul. Projektowa 9A, 22-100 Rudka
REGON: 527004486, NIP: 563-245-49-15
email: biuro@wiktis.pl, tel. 516 022 282
INWESTOR
WÓJT GMINY WIERZBICA
ul. Włodawska 1
22-150 Wierzbica
TEMAT ZADANIA
BUDOWA DROGI GMINNEJ W MIEJSCOWOŚCI OCHOŻA -PNIAKI OD SKRZYŻOWANIA Z DROGĄ WOJEWÓDZKĄ NR 841 DO KM 0+785 WRAZ Z PRZEBUDOWA WODOCIĄGU
NAZWA RYSUNKU
PROJEKT ZAGOSPODAROWANIA TERENU
BRANŻA: DROGOWA
SKALA: 1:500
DATA: 2025.06
STADIUM: PROJEKT BUDOWLANY
NR RYS: 1.2
FUNKCJA | IMIĘ I NAZWISKO / UPRAWNIENIA | PODPIS
Projektant: mgr inż. Artur Komański LUB/0002/PBD/16 w specjalności inżynieryjnej drogowej
Projektant: mgr inż. Adam Hałas LUB/0295/POOS/12 w specjalności sanitarnej
Sprawdzający: mgr inż. Andrzej Pochwatka LUB/0051/PBD/21 w specjalności inżynieryjnej drogowej
Sprawdzający: mgr inż. Mariusz Buraczyński LUB/0235/PBS/16 w specjalności sanitarnej