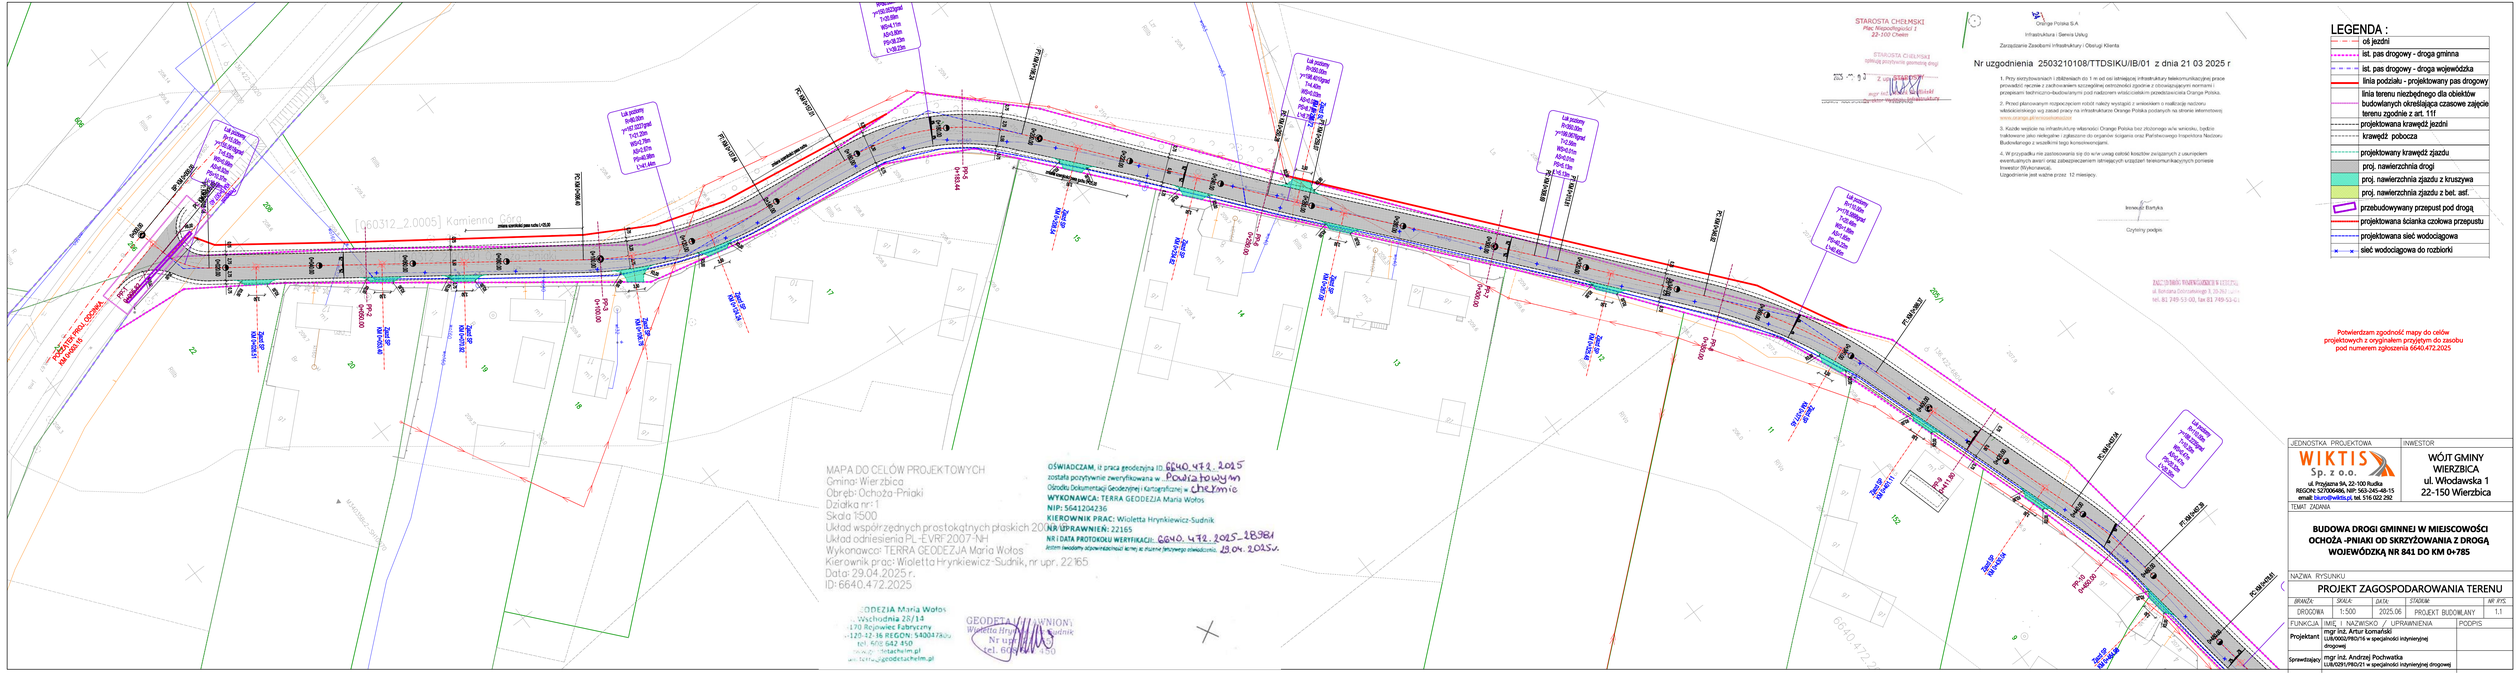

STAROSTA CHEŁMSKI
Plac Niepodległości 1
22-100 Chełm
STAROSTA CHEŁMSKI
zgłasza przystanie gminnej drogi
Orange Polska S.A
Infrastruktura i Sieroca Usług
Zarządzanie Zasobami Infrastruktury i Obsługi Klienta
Nr uzgodnienia 2503210108/TTDSIKU/IB/01 z dnia 21 03 2025 r
1. Przy wszystkowaniach i zbliżeniach do 1 m od osi istniejącej infrastruktury telekomunikacyjnej prace prowadzić ręcznie z zachowaniem szczególnej ostrożności zgodnie z obowiązującymi normami i przepisami techniczno-budowlanymi pod nadzorem właścicielskim przedstawiciela Orange Polska.
2. Przed planowanym rozpoczęciem robót należy wystąpić z wnioskiem o realizację nadzoru właścicielskiego wg zasad pracy na infrastrukturze Orange Polska zostanych na stronie internetowej www.orange.pl/ochronakabli.pl
3. Każde wejście na infrastrukturę własności Orange Polska bez złożonego a/w wniosku, bądźto traktowane jako niezgłoszone i zgłaszamo do organów ścigania oraz Państwowego Inspektora Nadzoru Budowlanego z wszelkimi tego konsekwencjami.
4. W przypadku nie zastosowania się do a/w uwag całość kosztów związanych z usunięciem ewentualnych awarii oraz zabezpieczeniem istniejących urządzeń telekomunikacyjnych poniesie Inwestor (Wykonawca).
Uzgodnienie jest ważne przez 12 miesięcy.
Inwestor Bartyka
Czytelny podpis
LEGENDA :
oś jezdni
ist. pas drogowy - droga gminna
ist. pas drogowy - droga wojewódzka
linia podziału - projektowany pas drogowy
linia terenu niezbędnego dla obiektów budowlanych określająca czasowe zajęcie terenu zgodnie z art. 11f
projektowana krawędź jezdni
krawędź pobocza
projektowany krawędź zjazdu
proj. nawierzchnia drogi
proj. nawierzchnia zjazdu z kruszywa
proj. nawierzchnia zjazdu z bet. asf.
przebudowywany przepust pod drogą
projektowana ścianka czołowa przepustu
projektowana sieć wodociągowa
sieć wodociągowa do rozbiórki
[660312_2.0005] Kamienna Góra
MAPA DO CELÓW PROJEKTOWYCH
Gmina: Wierzbica
Obręb: Ochoża-Pniaki
Działka nr: 1
Skala 1:500
Układ współrzędnych prostokątnych płaskich 2000
Układ odniesienia PL-EVRF2007-NH
Wykonawca: TERRA GEODEZJA Maria Wołos
Kierownik prac: Wioletta Hrynkiewicz-Sudnik, nr upr. 22165
Data: 29.04.2025 r.
ID:6640.472.2025
GEODEZJA Maria Wołos
Wschodnia 28/14
179 Rejowiec Fabryczny
120-12-16 REGON: 530047800
tel. 600 642 450
www.terrachelm.pl
e-mail: biuro@geodetachelm.pl
GEODETA UPRAWNIONY
Wioletta Hrynkiewicz-Sudnik
Nr upr. 22165
tel. 600 642 450
OŚWIADCZAM, iż praca geodezyjna ID. 6640.472.2025
została pozytywnie zweryfikowana w Powiatowym w Ośrodku Dokumentacji Geodezyjnej i Kartograficznej w Chełmie
WYKONAWCA: TERRA GEODEZJA Maria Wołos
NIP: 5641204236
KIEROWNIK PRAC: Wioletta Hrynkiewicz-Sudnik
NR UPRAWNIEŃ: 22165
NR I DATA PROTOKOŁU WERYFIKACJI: 6640.472.2025-28981 z dnia 29.04.2025 r.
Potwierdzam zgodność mapy do celów projektowych z oryginałem przyjętym do zasobu pod numerem zgłoszenia 6640.472.2025
WIKTIS Sp. z o.o.
ul. Projektowa 9A, 22-100 Rudka
REGON: 527004486, NIP: 563-245-48-15
email: biuro@wiktis.pl, tel. 516 022 292
JEDNOSTKA PROJEKTOWA
INWESTOR
WÓJT GMINY WIERZBICA
ul. Włodawska 1
22-150 Wierzbica
TEMAT ZADANIA
BUDOWA DROGI GMINNEJ W MIEJSCOWOŚCI OCHOŻA -PNIAKI OD SKRZYŻOWANIA Z DROGĄ WOJEWÓDZKĄ NR 841 DO KM 0+785
NAZWA RYSUNKU
PROJEKT ZAGOSPODAROWANIA TERENU
BRANŻA: DROGOWA
SKALA: 1:500
DATA: 2025.06
STADIUM: PROJEKT BUDOWLANY
NR RYS.: 1.1
FUNKCJA
IMIĘ I NAZWISKO / UPRAWNIENIA
PODPIS
Projektant: mgr inż. Artur Komański LUB/0002/PBO/16 w specjalności inżynieryjnej drogowej
Sprawdzający: mgr inż. Andrzej Pochwatka LUB/0291/PBO/21 w specjalności inżynieryjnej drogowej