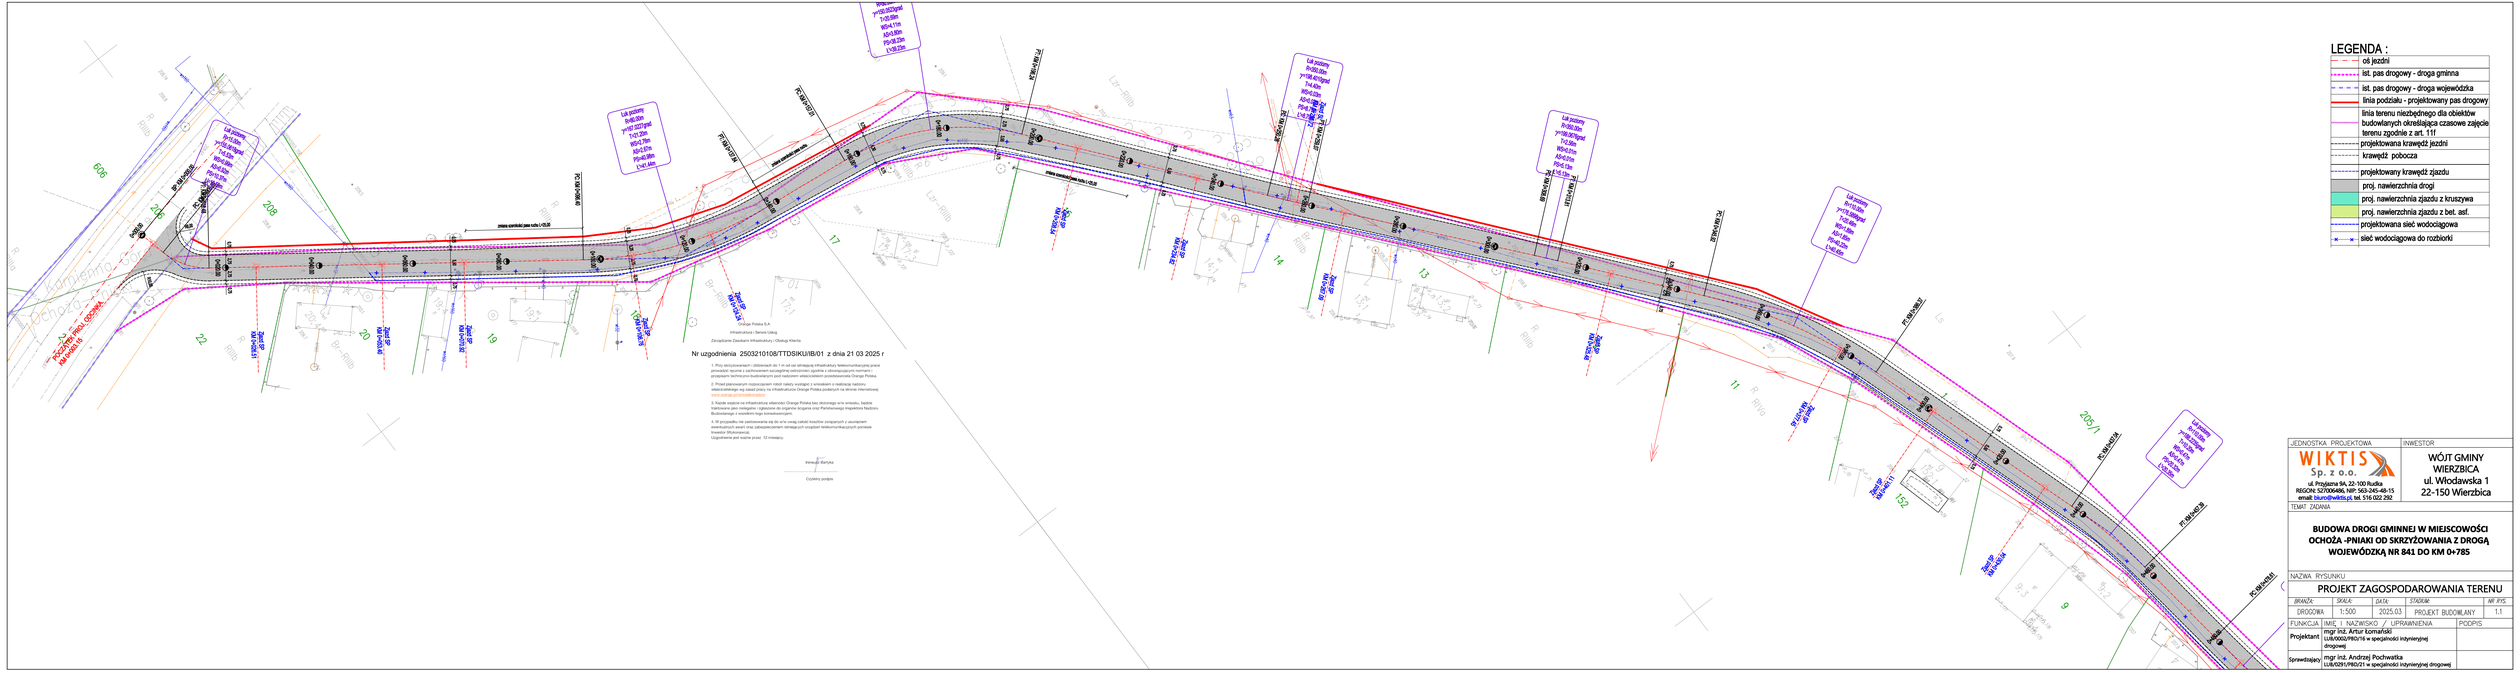

LEGENDA :
oś jezdni
ist. pas drogowy - droga gminna
ist. pas drogowy - droga wojewódzka
linia podziału - projektowany pas drogowy
linia terenu niezbędnego dla obiektów budowlanych określająca czasowe zajęcie terenu zgodnie z art. 11f
projektowana krawędź jezdni
krawędź pobocza
projektowany krawędź zjazdu
proj. nawierzchnia drogi
proj. nawierzchnia zjazdu z kruszywa
proj. nawierzchnia zjazdu z bet. asf.
projektowana sieć wodociągowa
sieć wodociągowa do rozbiorki
Orange Polska S.A.
Infrastructure i Serwis Usług
Zarządzanie Zasobami Infrastruktury i Obsługi Klienta
Nr uzgodnienia 2503210108/TTDSIKU/IB/01 z dnia 21 03 2025 r
1. Przy skrzyżowaniach i zbliżeniach do 1 m od osi istniejącej infrastruktury telekomunikacyjnej prowadzić roboty z zachowaniem szczególnej ostrożności zgodnie z obowiązującymi normami i przepisami technicznо-budowlanymi pod nadzorem właścicielskim przedstawiciela Orange Polska.
2. Przed planowanym rozpoczęciem robót należy wystąpić z wnioskiem o realizację nadzoru właścicielskiego wg zasad pracy na infrastrukturze Orange Polska podanych na stronie internetowej.
3. Każde wejście na infrastrukturę własności Orange Polska bez złożonego we wniosku, bądźże trzeciemu jako nakazane i zgłoszone do organów ścigania oraz Państwowego Inspektora Nadzoru Budowlanego z wszelkimi tego konsekwencjami.
4. W przypadku nie zastosowania się do w/w uwag całość kosztów związanych z usunięciem ewentualnych awarii oraz zabezpieczeniem istniejących urządzeń telekomunikacyjnych ponosi Inwestor (Wykonawca).
Uzgodnienie jest ważne przez 12 miesięcy.
Inwestor/ Bartyka
Czytelny podpis
JEDNOSTKA PROJEKTOWA
WIKTIS Sp. z o.o.
ul. Przyjazna 9A, 22-100 Rudka
REGON: 527004366, NIP: 563-245-48-15
email: biuro@wiktis.pl, tel. 516 022 292
INWESTOR
WÓJT GMINY WIERZBICA
ul. Włodawska 1
22-150 Wierzbica
TEMAT ZADANIA
BUDOWA DROGI GMINNEJ W MIEJSCOWOŚCI OCHOŻA -PNIAKI OD SKRZYŻOWANIA Z DROGĄ WOJEWÓDZKĄ NR 841 DO KM 0+785
NAZWA RYSUNKU
PROJEKT ZAGOSPODAROWANIA TERENU
BRANŻA: DROGOWA
SKALA: 1:500
DATA: 2025.03
STADIUM: PROJEKT BUDOWLANY
NR RYS.: 1.1
FUNKCJA
IMIĘ I NAZWISKO / UPRAWNIENIA
PODPIS
Projektant
mgr inż. Artur Komański
LUB/0002/PBO/16 w specjalności inżynieryjnej drogowej
Sprawdzający
mgr inż. Andrzej Pochwatka
LUB/0291/PBO/21 w specjalności inżynieryjnej drogowej