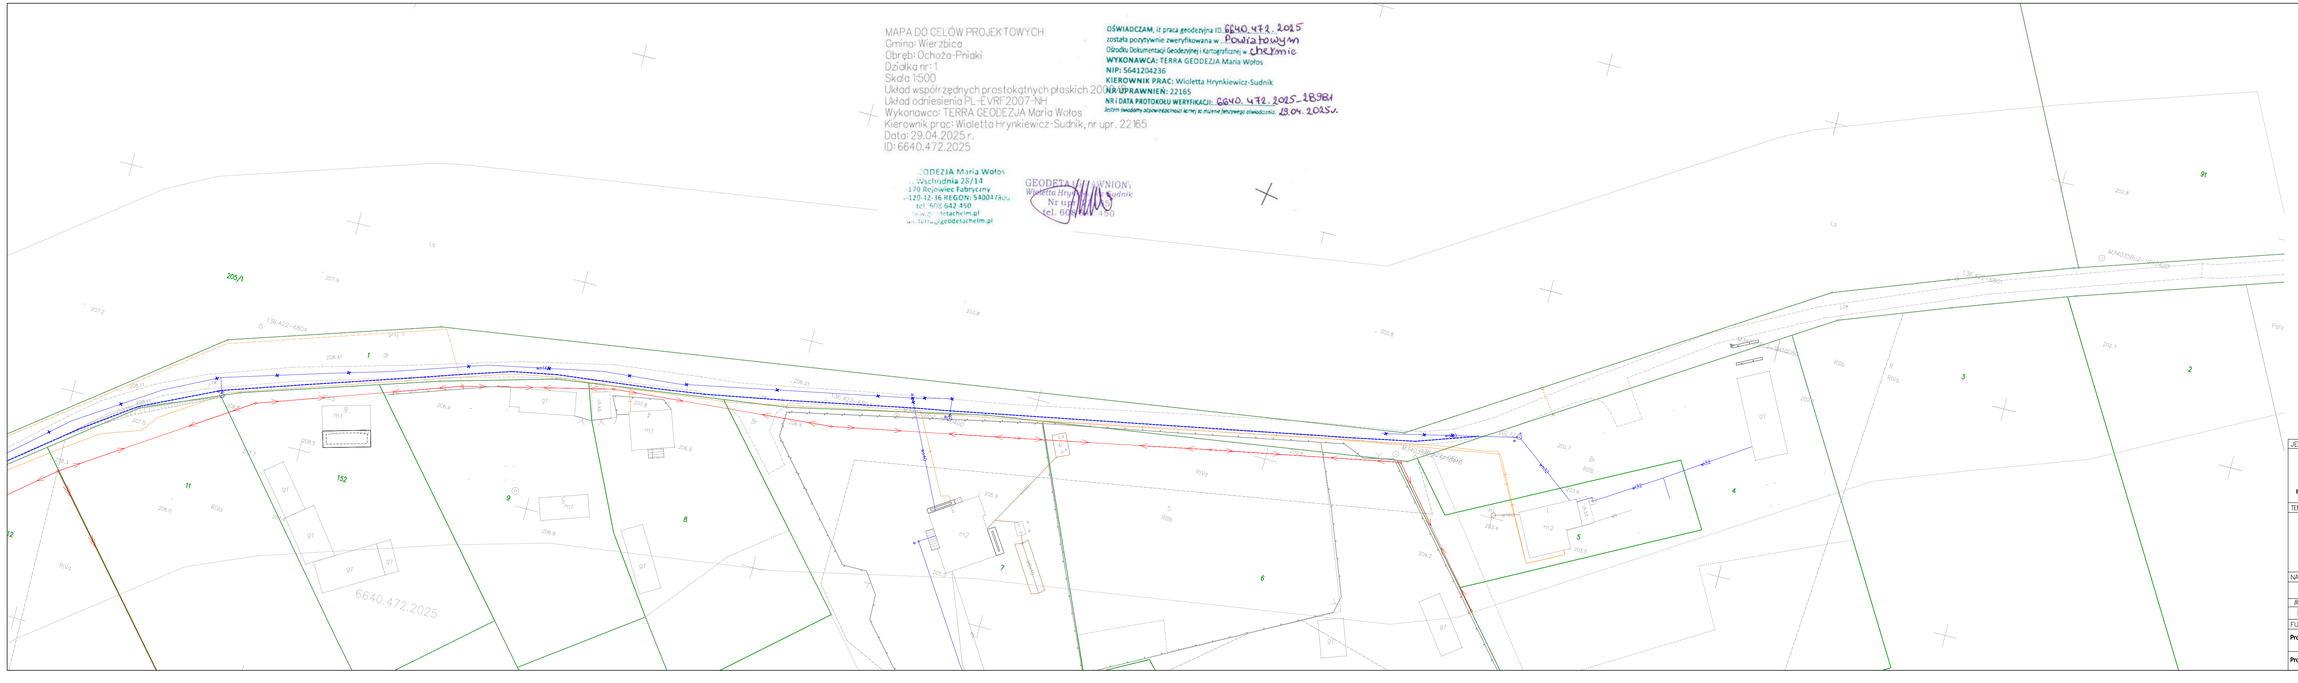

MAPA DO CELÓW PROJEKTOWYCH
Gmina: Wierzbica
Obręb: Ochoża-Pniaki
Działka nr: 1
Skala 1:500
Układ współrzędnych prostokątnych płaskich 2000
Układ odniesienia PL-EVRF2007-NH
Wykonawca: TERRA GEODEZJA Maria Wołos
Kierownik prac: Wioletta Hrynkiewicz-Sudnik, nr upr. 22165
Data: 29.04.2025 r.
ID: 6640.472.2025
OŚWIADCZAM, iż praca geodezyjna ID: 6640.472.2025
została pozytywnie zweryfikowana w: Powiatowym
Ośrodku Dokumentacji Geodezyjnej i Kartograficznej w: Chełmie
WYKONAWCA: TERRA GEODEZJA Maria Wołos
NIP: 5641204236
KIEROWNIK PRAC: Wioletta Hrynkiewicz-Sudnik
NR UPRAWNIEŃ: 22165
NR i DATA PROTOKOŁU WERYFIKACJI: 6640.472.2025-28981
Zgłoszenie aktualizacji zgodnie z ustawą Prawo geodezyjne i kartograficzne z dnia 29.04.2025r.
GEODEZJA Maria Wołos
ul. Wschodnia 28/14
22-170 Rejowiec Fabryczny
NIP: 5641204236 REGON: 540047820
tel. 608 642 450
www.geodetachelm.pl
e-mail: biuro@geodetachelm.pl
GEODETA UPRAWNIONY
Wioletta Hrynkiewicz-Sudnik
Nr upr. 22165
tel. 608 642 450
6640.472.2025
Starosta Chełmski
Dokumentacja projektowa nr GKN.6630.89.2025
była przedmiotem narady koordynacyjnej przeprowadzonej za pomocą środków komunikacji elektronicznej zakończonej w dniu 17-06-2025
Z up. Starosty
Kaja Bochniak
PRZEWODNICZĄCY NARADY KOORDYNACYJNEJ
Kaja Bochniak
projektowana sieć wodociągowa
sieć wodociągowa do rozbiórki
Potwierdzam zgodność mapy do celów projektowych z oryginałem przyjętym do zasobu pod numerem zgłoszenia 6640.472.2025
PROJEKTANT DROGOWY
mgr inż. Artur Łomański
WIKTIS Sp. z o.o.
JEDNOSTKA PROJEKTOWA
WIKTIS Sp. z o.o.
ul. Przyjazna 94, 22-100 Rudka
REGON: 527004366, NIP: 563-245-48-15
email: biuro@wiktis.pl, tel. 516 022 292
INWESTOR
WÓJT GMINY WIERZBICA
ul. Włodawska 1
22-150 Wierzbica
TEMAT ZADANIA
BUDOWA DROGI GMINNEJ W MIEJSCOWOŚCI OCHOŻA -PNIAKI OD SKRZYŻOWANIA Z DROGĄ WOJEWÓDZKĄ NR 841 DO KM 0+785
NAZWA RYSUNKU
PROJEKT ZAGOSPODAROWANIA TERENU
BRANŻA: DROGOWA
SKALA: 1:500
DATA: 2025.06
STADIUM: PROJEKT BUDOWLANY
NR RYS.: 1.2
FUNKCJA
IMIĘ I NAZWISKO / UPRAWNIENIA
PODPIS
Projektant: mgr inż. Artur Łomański UŁ/0002/PBO/16 w specjalności inżynieryjnej drogowej
Projektant: mgr inż. Mariusz Buraczyński UŁ/0054/OWOS/08 - w specjalności sanitarnej