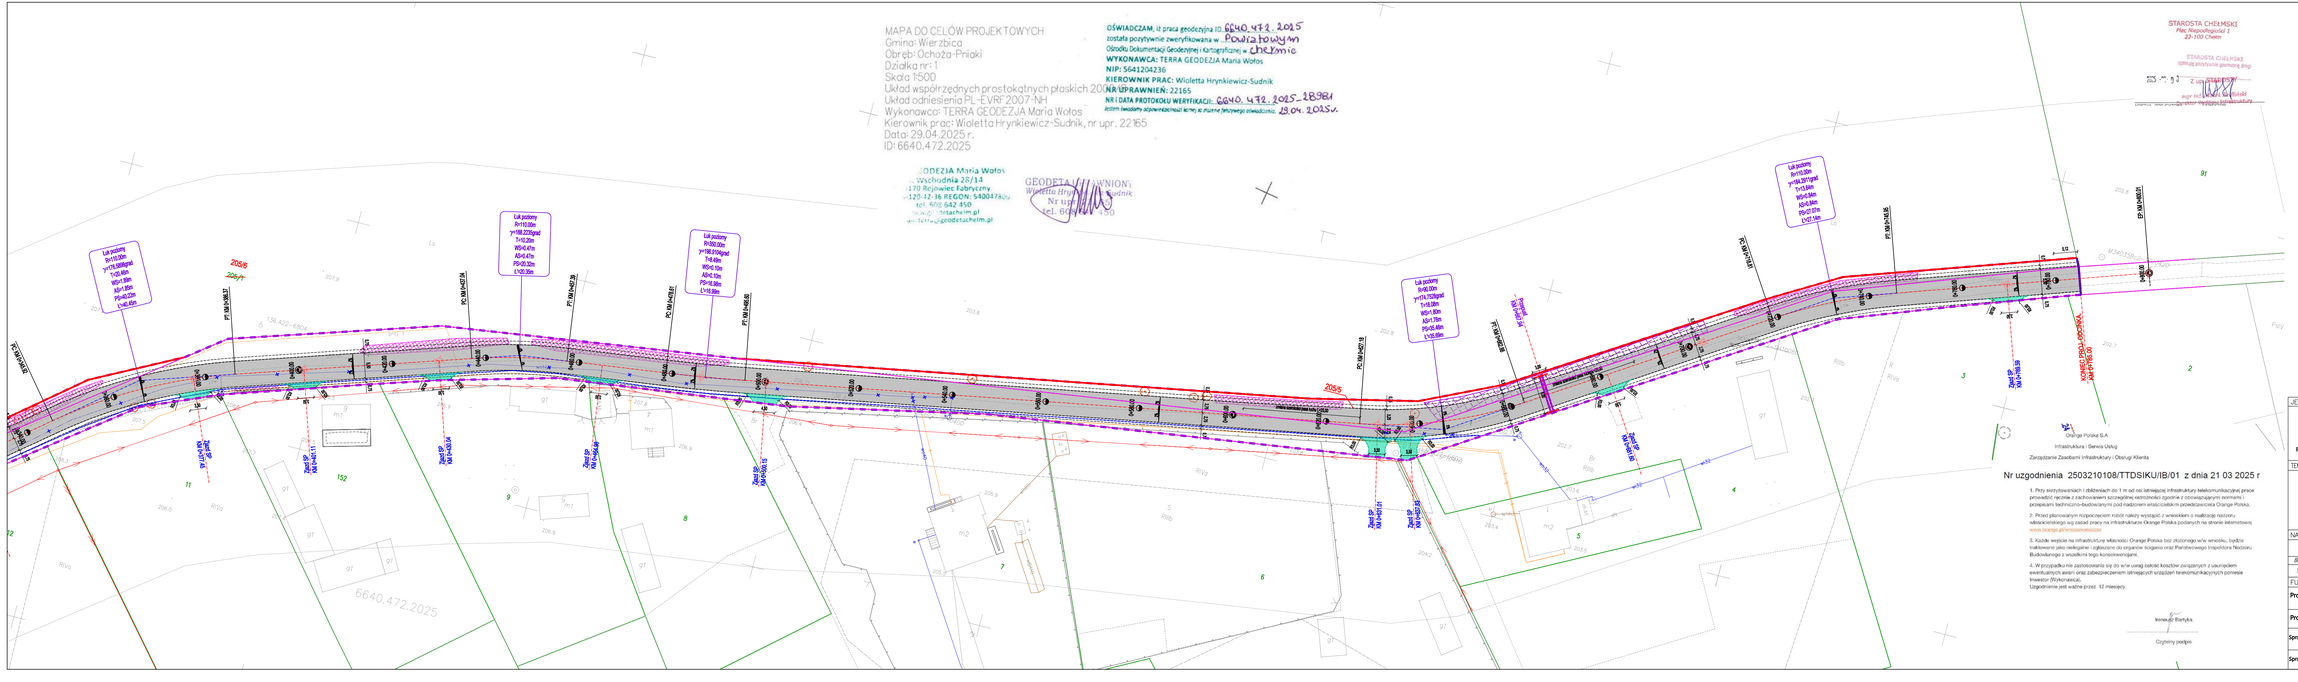

MAPA DO CELÓW PROJEKTOWYCH
Gmina: Wierzbica
Obręb: Ochoża-Pniaki
Działka nr: 1
Skala 1:500
Układ współrzędnych prostokątnych płaskich 2000
Układ odniesienia PL-EVRF2007-NH
Wykonawca: TERRA GEODEZJA Maria Wołos
Kierownik prac: Wioletta Hrynkiewicz-Sudnik, nr upr. 22165
Data: 29.04.2025 r.
ID: 6640.472.2025
OŚWIADCZAM, iż praca geodezyjna ID 6640.472.2025
została pozytywnie zweryfikowana w Powiatowym
Ośrodku Dokumentacji Geodezyjnej i Kartograficznej w chełmie
WYKONAWCA: TERRA GEODEZJA Maria Wołos
NIP: 5641204236
KIEROWNIK PRAC: Wioletta Hrynkiewicz-Sudnik
NR UPRAWNIEŃ: 22165
NR i DATA PROTOKOŁU WERYFIKACJI: 6640.472.2025-28381
dzień / miesiąc / rok
dzień / miesiąc / rok
STAROSTA CHEŁMSKI
Plac Niepodległości 1
22-100 Chełm
STAROSTA CHEŁMSKI
odbiegł pozytywnie geodezyjną drogi
2 egz.
6640.472.2025
GEODETA UPRAWNIONY
Wioletta Hrynkiewicz-Sudnik
Nr upr. 22165
tel. 606 642 450
GEODEZJA Maria Wołos
ul. Wschodnia 28/14
22-170 Rejowiec Fabryczny
NIP: 5642204236 REGON: 560047820
tel. 606 642 450
mail: biuro@terrachelm.pl
mail: terra@geodetachelm.pl
Łuk poziomy
R=10.00m
y=116.3289grad
T=16.26m
W0=1.93m
Ab=1.95m
P0=40.03m
L=30.56m
Łuk poziomy
R=10.00m
y=158.2259grad
T=16.26m
W0=0.47m
Ab=0.47m
P0=0.03m
L=30.56m
Łuk poziomy
R=550.00m
y=156.0164grad
T=6.48m
W0=0.10m
Ab=0.10m
P0=16.48m
L=12.96m
Łuk poziomy
R=550.00m
y=114.0529grad
T=5.68m
W0=1.83m
Ab=1.79m
P0=55.48m
L=55.89m
Łuk poziomy
R=10.00m
y=158.2972grad
T=16.26m
W0=0.47m
Ab=0.47m
P0=0.03m
L=30.56m
Nr uzgodnienia 2503210108/TTDSIKU/IB/01 z dnia 21 03 2025 r.
1. Przy wszystkowaniach i zbliżeniach do 1 m od osi lokalizacji infrastruktury telekomunikacyjnej prace prowadzić ręcznie z zachowaniem szczególnej ostrożności zgodnie z obowiązującymi normami i przepisami technicznio-budowlanymi pod nadzorem właściciela/eksploatora przedstawiciela Orange Polska.
2. Przed planowanym rozpoczęciem robót należy wystąpić z wnioskiem o realizację nadzoru właścicielskiego wg zasad pracy na infrastrukturze Orange Polska podanych na stronie internetowej www.orange.pl/infrastruktura
3. Każde wejście na infrastrukturę własności Orange Polska bez złożonego w/w wniosku, bądźco traktowane jako nieautoryzowane i zgłaszane do organów ścigania oraz Państwowego Inspektora Nadzoru Budowlanego z wszelkimi tego konsekwencjami.
4. W przypadku nie zastosowania się do w/w uwag całość kosztów związanych z usunięciem ewentualnych awarii oraz zabezpieczeniem istniejących urządzeń telekomunikacyjnych ponosi Inwestor (Wykonawca).
Uzgodnienie jest ważne przez 12 miesięcy.
Orange Polska S.A.
Infrastruktura i Serwis Usług
Zarządzanie Zasobami Infrastruktury i Obsługi Klienta
Inowrocław Bartyka
Czytelny podpis
LEGENDA :
oś jezdni
ist. pas drogowy - droga gminna
ist. pas drogowy - droga wojewódzka
linia podziału - projektowany pas drogowy
linia terenu niezbędnego dla obiektów budowlanych określająca czasowe zajęcie terenu zgodnie z art. 11f
zakres inwestycji
zakres inwestycji - linia nie wywołująca podziału
projektowana krawędź jezdni
krawędź pobocza
projektowany krawędź zjazdu
proj. nawierzchnia drogi
proj. nawierzchnia zjazdu z kruszywa
proj. nawierzchnia zjazdu z bet. asf.
przebudowywany przepust pod drogą
projektowana ścianka czołowa przepustu
projektowana sieć wodociągowa
sieć wodociągowa do rozbiórki
płaty lasu do wycinki
zakrzewienia do usunięcia
drzewo do wycinki
Potwierdzam zgodność mapy do celów projektowych z oryginałem przyjętym do zasobu pod numerem zgłoszenia 6640.472.2025
JEDNOSTKA PROJEKTOWA
WIKTIS Sp. z o.o.
ul. Prosjoma 9A, 22-100 Rudka
REGON: 52700486, NIP: 563-245-48-15
email: biuro@wiktis.pl, tel. 516 022 292
INWESTOR
WÓJT GMINY WIERZBICA
ul. Włodawska 1
22-150 Wierzbica
TEMAT ZADANIA
BUDOWA DROGI GMINNEJ W MIEJSCOWOŚCI OCHOŻA -PNIAKI OD SKRZYŻOWANIA Z DROGĄ WOJEWÓDZKĄ NR 841 DO KM 0+785
NAZWA RYSUNKU
PROJEKT ZAGOSPODAROWANIA TERENU
BRANŻA: DROGOWA
SKALA: 1:500
DATA: 2025.06
STADIUM: PROJEKT BUDOWLANY
NR RYS.: 1.2
FUNKCJA
IMIĘ I NAZWISKO / UPRAWNIENIA
PODPIS
Projektant: mgr inż. Artur Komański LUB/0002/PBD/16 w specjalności inżynieryjnej drogowej
Projektant: mgr inż. Adam Hałas LUB/0295/POOS/21 w specjalności sanitarnej
Sprawdzający: mgr inż. Andrzej Pochwatka LUB/0051/WKO/21 w specjalności inżynieryjnej drogowej
Sprawdzający: mgr inż. Mariusz Buraczyński LUB/0054/OWOS/05 w specjalności sanitarnej