
RZUT 1 PIĘTRA

ARCHITEKTURA

skala 1:100

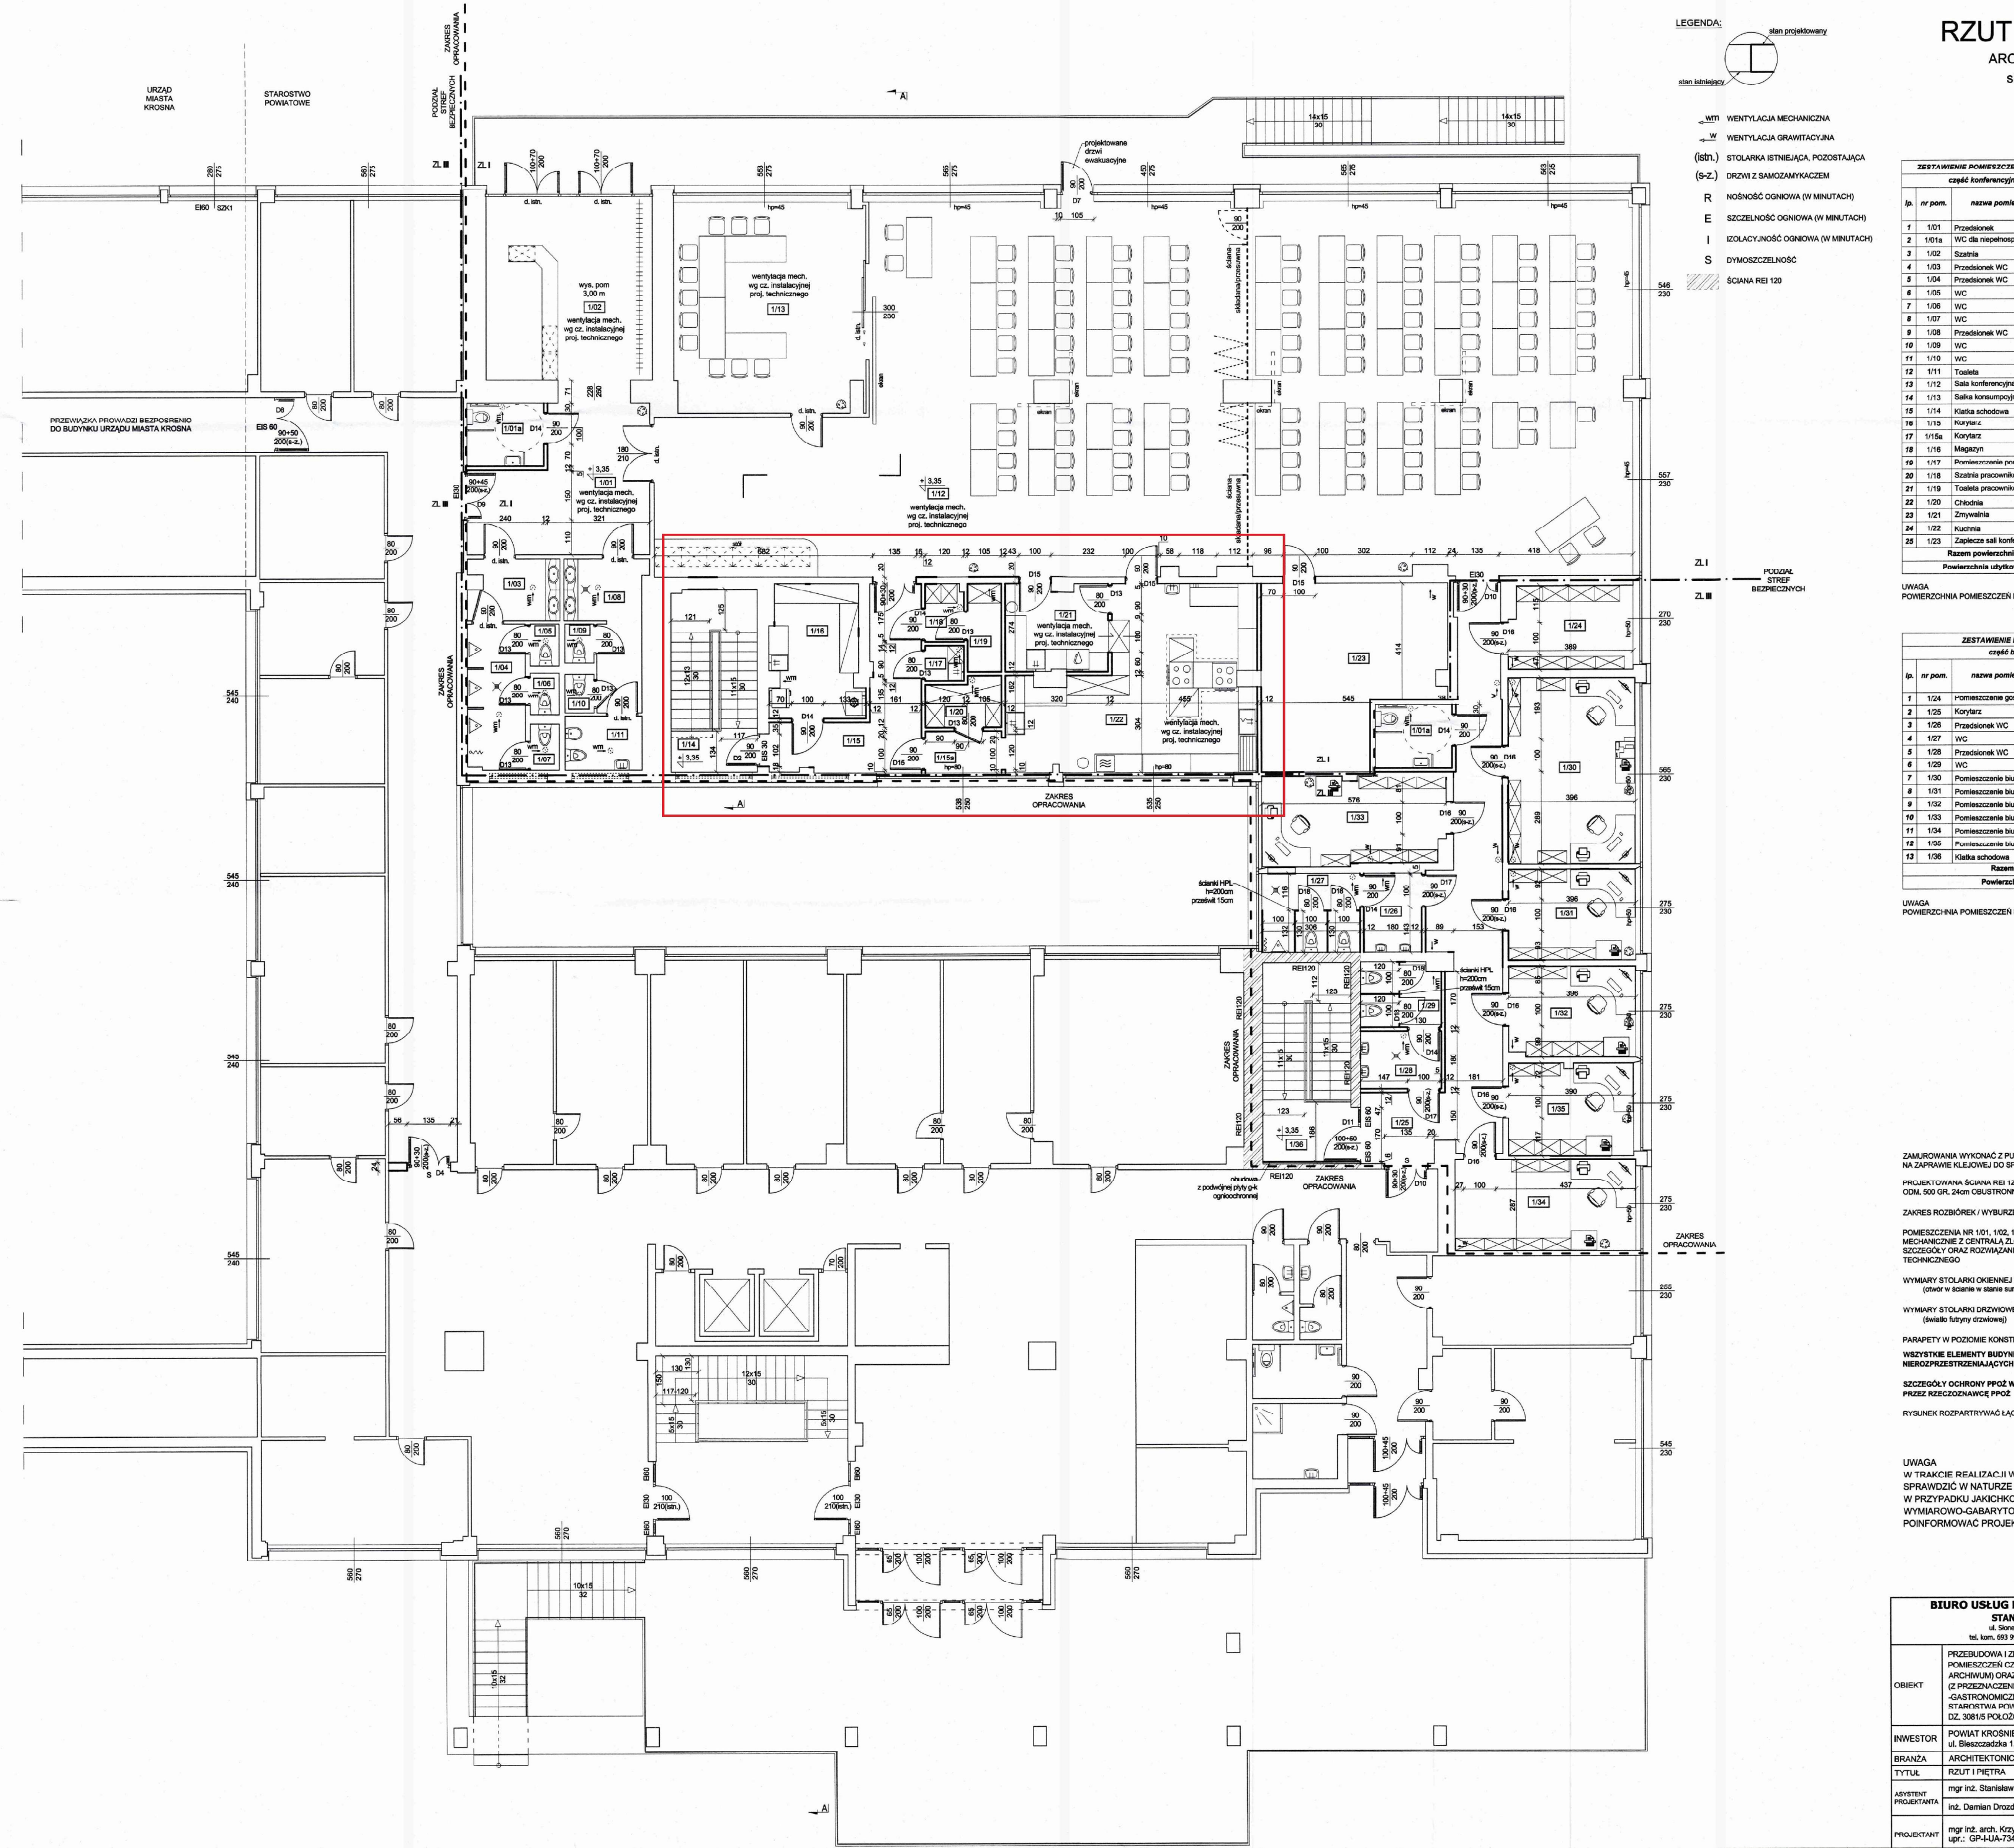

LEGENDA:

stan projektowany

stan istniejący

wm WENTYLACJA MECHANICZNA

w WENTYLACJA GRAWITACYJNA

(istn.) STOLARKA ISTNIEJĄCA, POZOSTAJĄCA

(s-z.) DRZWI Z SAMOZAMYKACZEM

R NOŚNOŚĆ OGNIOWA (W MINUTACH)

E SZCZELNOŚĆ OGNIOWA (W MINUTACH)

I IZOLACYJNOŚĆ OGNIOWA (W MINUTACH)

S DYMOSZCZELNOŚĆ

ŚCIANA REI 120

ZESTAWIENIE POMIESZCZEŃ (w zakresie opracowania)			
część konferencyjno-gastronomiczna			
lp.	nr pom.	nazwa pomieszczenia	powierzchnia netto m2
1	1/01	Przedsionek	21,99
2	1/01a	WC dla niepełnosprawnych	4,80
3	1/02	Szatnia	29,80
4	1/03	Przedsionek WC	5,29
5	1/04	Przedsionek WC	8,21
6	1/05	WC	1,18
7	1/06	WC	1,18
8	1/07	WC	1,31
9	1/08	Przedsionek WC	8,87
10	1/09	WC	1,10
11	1/10	WC	1,10
12	1/11	Toaleta	4,11
13	1/12	Sala konferencyjna	309,08
14	1/13	Salka konsumpcyjna	38,60
15	1/14	Klatka schodowa	9,05
16	1/15	Korytarz	14,31
17	1/15a	Korytarz	3,08
18	1/16	Magazyn	11,51
19	1/17	Pomieszczenie porządkowe	1,31
20	1/18	Szatnia pracowników	2,13
21	1/19	Toaleta pracowników	2,88
22	1/20	Chłodnia	3,48
23	1/21	Zmywalnia	8,54
24	1/22	Kuchnia	36,20
25	1/23	Zaplecze sali konferencyjnej	34,17
Razem powierzchnia			563,28
Powierzchnia użytkowa			563,28

UWAGA
POWIERZCHNIA POMIESZCZEŃ LICZONA wg PN-ISO 9836:2015-12

ZESTAWIENIE POMIESZCZEŃ			
część biurowa			
lp.	nr pom.	nazwa pomieszczenia	powierzchnia netto m2
1	1/24	Pomieszczenie gospodarcze	9,92
2	1/25	Korytarz	36,03
3	1/26	Przedsionek WC	4,46
4	1/27	WC	7,59
5	1/28	Przedsionek WC	4,54
6	1/29	WC	4,94
7	1/30	Pomieszczenie biurowe	23,05
8	1/31	Pomieszczenie biurowe	11,29
9	1/32	Pomieszczenie biurowe	11,15
10	1/33	Pomieszczenie biurowe	15,73
11	1/34	Pomieszczenie biurowe	16,19
12	1/35	Pomieszczenie biurowe	11,27
13	1/36	Klatka schodowa	11,76
Razem powierzchnia			167,92
Powierzchnia użytkowa			167,92

UWAGA
POWIERZCHNIA POMIESZCZEŃ LICZONA wg PN-ISO 9836:2015-12

ZAMUROWANIA WYKONAĆ Z PUSTAKÓW PIANOWYCH PGS ODM. 500 NA ZAPRAWIE KLEJOWEJ DO SPOIN CIENKICH

PROJEKTOWANA ŚCIANA REI 120 WYKONANA Z PUSTAKÓW PIANOWYCH PGS ODM. 500 GR. 24cm OBUSTRONNIE OTYNKOWANA TYNKIEM CEM-WAP KAT. III

ZAKRES ROZBIÓREK / WYBURZEŃ WG RYS. A3

POMIESZCZENIA NR 1/01, 1/02, 1/12, 1/13, 1/22, 1/23 WENTYLOWANE MECHANICZNIE Z CENTRALĄ ZLOKALIZOWANĄ NA DACHU.
SZCZEGÓŁY ORAZ ROZWIĄZANIE WG CZĘSCI INSTALACYJNEJ PROJEKTU TECHNICZNEGO

WYMIARY STOLARKI OKIENNEJ I TRASOWEJ PODANO W ŚWIETLE OŚCIEŻY
(otwór w ścianie w stanie surowym)

WYMIARY STOLARKI DRZWIOWEJ PODANO W ŚWIETLE OŚCIEŻNIC
(światło futryny drzwiowej)

PARAPETY W POZIOMIE KONSTRUKCJI

WSZYSTKIE ELEMENTY BUDYNKU MUSZĄ BYĆ WYKONANE Z ELEMENTÓW NIEROZPRZESTRZENIAJĄCYCH OGNIA

SZCZEGÓŁY OCHRONY PPOŻ WG EKSPERTYZY TECHNICZNEJ SPORZĄDZONEJ PRZEZ RZECZOZNAWCĘ PPOŻ

RYSUNEK ROZPARTRYWAĆ ŁĄCZNIE Z RYSUNKAMI POSZCZEGÓLNYCH BRANŻ

UWAGA
W TRAKCIE REALIZACJI WSZYSTKIE WYMIARY NALEŻY SPRAWDZIĆ W NATURZE (NA BUDOWIE).
W PRZYPADKU JAKICHKOLWIEK ROZBIEŻNOŚCI WYMIAROWO-GABARYTOWYCH NALEŻY BEZZWŁOCZNIE POINFORMOWAĆ PROJEKTANTA

BIURO USŁUG PROJEKTOWYCH "SKALA"
STANISŁAW NAJDECKI
ul. Słoneczna 84, 38-422 ISKRZYNIA
tel. kom. 693 998 779, e-mail: biuro_skala@wp.pl

OBIEKT	PRZEBUDOWA I ZMIANA SPOSOBU UŻYTKOWANIA POMIESZCZEŃ CZĘŚCI PARTERU (Z PRZEZNACZENIEM NA ARCHIWUM) ORAZ CZĘŚCI PIERWSZEGO PIĘTRA (Z PRZEZNACZENIEM NA CZĘŚĆ KONFERENCYJNO -GASTRONOMICZNĄ I CZĘŚĆ BIUROWĄ) W BUDYNKU STAROSTWA POWIATOWEGO ZLOKALIZOWANEGO NA DZ. 3081/5 POŁOŻONEJ PRZY UL. BIESZCZADZKIEJ 1 W KROŚNIE	
INWESTOR	POWIAT KROŚNIEŃSKI ul. Bieszczadzka 1, 38-400 Krosno	
BRANŻA	ARCHITEKTONICZNA	SKALA 1:100
TYTUŁ	RZUT I PIĘTRA	
ASYSTENT PROJEKTANTA	mgr inż. Stanisław Najdecki	czerwiec 2023
	inż. Damian Drozd	
PROJEKTANT	mgr inż. arch. Krzysztof Habrat upr.: GP-I-UA-7342/29/93	RYS. NR A 2