PROJEKT ZAGOSPODAROWANIA TERENU

skala 1:1000

ark 1.3.



województwo: pomorskie
powiat: bytowski
jednostka ewidencyjna: Studzienice 220103_2
obręb ewidencyjny: Ugoszcz 0012
dz.119/1, 144, 145
obręb ewidencyjny: Czarna Dąbrowa 0001
dz.118/1
obręb ewidencyjny: Studzienice 0011
dz.169/1, 170/1, 171/1, 172/1

wykonawca: Geodezyjna Obsługa Nieruchomości
GEOEKSPRES Anna Rybicka
ul. Slipyja 1/33 77-100 Bytow
www.geodezja-bytow.pl geoekspres@onet.pl
tel. 600-916-130
kierownik roboty: inż. Anna Rybicka, upr. 21647, zakres 1

MAPA DO CELÓW PROJEKTOWYCH

sekcja mapy zasadniczej:6.215.17.09.1, 6.215.17.09.3, 6.215.17.14.1, 6.215.17.13.2,6.215.17.04.3 , skala: 1:1000
ukł. współ: "2000" p.o. PL-EVRF2007-NH ID: 6640.2462.2023
Mapę sporządzono na podstawie istniejącej mapy zasadniczej. i pomiaru z dnia: 22.11.2023
Mapa nie zawiera informacji o obciążeniach służebnościami ujawnionymi w księgach wieczystych.
Zgodnie z mapą ewidencji gruntów i budynków wykreślono na niniejszą mapę oznaczenia użytków gruntowych i kontury klas gleboznawczych w kolorze zielonym oraz granice własności (władania) nieruchomości.
Nie wyklucza się istnienia w terenie innych nie wykazanych na tej mapie urządzeń podziemnych, które nie były zinwentaryzowane.
W zakresie mapy nie występują projekty uzgodnione w ZUDP.
W zakresie mapy nie występuje mpzp.

Poświadczam, że niniejszy dokument został opracowany w wyniku prac geodezyjnych i kartograficznych, których rezultaty zawiera operat techniczny pozytywnie zweryfikowany. Jednocześnie informuję, że jestem świadomy odpowiedzialności karnej za złożenie fałszywego oświadczenia.	
Identyfikator zgłoszenia prac geodezyjnych	6640.2462.2023
Organ służby geodezyjnej, który otrzymał zgłoszenie	Starosta Bytowski
Wykonawca prac geodezyjnych	Geodezyjna Obsługa Nieruchomości "Geoekspres" inż. Anna Rybicka
Nr oraz data sporządzenia dokumentu zawierającego wynik pozytywnej weryfikacji	Protokół Weryfikacji Nr 6640.2462.2023_26595 z dnia: 04.01.2024
Imię i nazwisko oraz nr uprawnień zawodowych kierownika prac	inż. Anna Rybicka upr. zaw. nr GGK 24391


Geodezyjna Obsługa Nieruchomości
"Geoekspres" Anna Rybicka
ul. Slipyja 1/33
77-100 Bytów
NIP 842-16-71-782
e mail: geoekspres@onet.pl

Geodeta uprawniony
inż. Anna Rybicka
upr. zaw. Nr GGK 21647

Elektronicznie podpisany przez:
Anna Rybicka
Data:
2024-1-4 11:39:27

LEGENDA:

- nawierzchnia z kruszywa
- nawierzchnia z płyt żelbetowych wielootworowych
- krawędź drogi, pobocza
- oś projektowanej drogi leśnej
- zjazdy
- mijanki
- 189,40

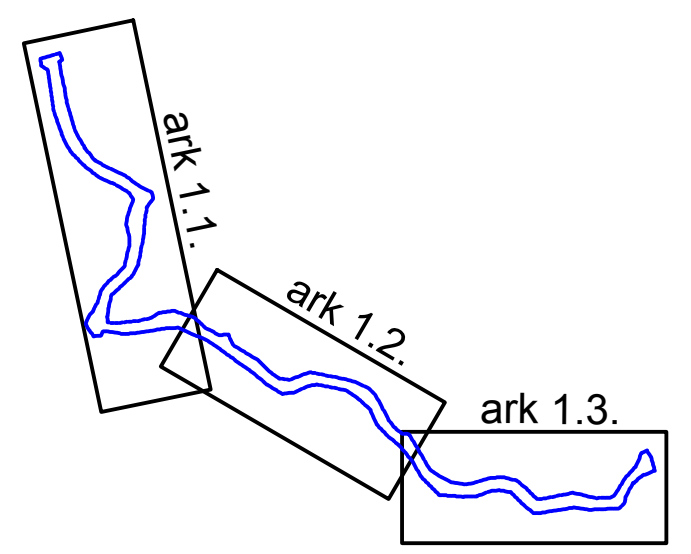

Oświadczenie
Niniejszy projekt został opracowany na numerycznej wersji mapy do celów projektowych. Treść wydrukowanej mapy jest identyczna z mapą do celów projektowych, sporządzonej przez geodetę uprawnionego Annę Rybicką przyjętej do zasobu powiatowego pod nr ID: 6640.2462.2023 z dnia 22.11.2023 r.

Za zgodność z oryginałem
Janusz Szczepański

DUET
www.duetbytow.pl
ul. Nałkowskiej 1
77-100 Bytów
tel. 663 409 303
661 415 888
duetjsz@op.pl

INWESTOR: PGL LP NADLEŚNICTWO BYTÓW SZARYCH SZEREGÓW 1 77-100 BYTÓW		
TEMAT: BUDOWA DROGI LEŚNEJ NR 165 W LEŚNICTWIE ZIELONY DWÓR		
PROJEKTOWAŁ (branża drogowa): Janusz Szczepański upr. bud. nr POM/0082/ZOOD/09	podpis:	DATA: marzec 2025
SPRAWDZIŁ (branża drogowa): Marcin Szczepański upr. bud. nr POM/0079/POOD/14	podpis:	SKALA: 1:1000
PROJEKT ZAGOSPODAROWANIA		Rys. nr: 1.3.