LEGENDA:

- istn. sieć napowietrzna nN 0,4kV + sieć oświetlenia ulicznego
- istn. oprawa oświetleniowa
- istn. przyłącze napowietrzne nN 0,4kV
- istn. przyłącze kablowe nN 0,4kV
- istn. ograniczniki przepięć (R≤10Ω)
- Elementy przeznaczone do rozbiórki

- Istniejący odcinek przeznaczony do rozbiórki: przyłącze napowietrzne podparte - wykonane przewodami 4xAL16mm²
- Przewidziano demontaż i wymianę przewodów przyłącza na AsXSn 25mm²
- Sieć nN 0,4 kV zasilana ze słupowej stacji transformatorowej 15/0,4kV nr 11-1002 KLEMBÓW II
- Układ pracy sieci nN: TN-C.

ul. Strażacka

ul. Miła

Zgodnie z uwagą PSG wykonano korektę:
Przesunięcie studni z wpustem ulicznym Sw4
zmiana trasy rury średnicy 200 mm na odcinku S4-Sw4
18.09.2024

<< kier. ST 11-1002

istn.
Nr-10/200/ŻN

istn. sieć 0,4kV
4xAL50+AL25 (ośw.) - układ płaski
zasilanie: ST 11-1002 KLEMBÓW II


istn. 4xAL16
L≈53m
(przyłącze podparte)
do demontażu

istn.
P-10/200/ŻN
[rozbiórka]

Zgodnie z uwagą PSG wykonano korektę:
Przesunięcie studni z wpustem ulicznym Sw7
wydłużenie rury
18.09.2024

ORIENTACJA

skala 1:25 000

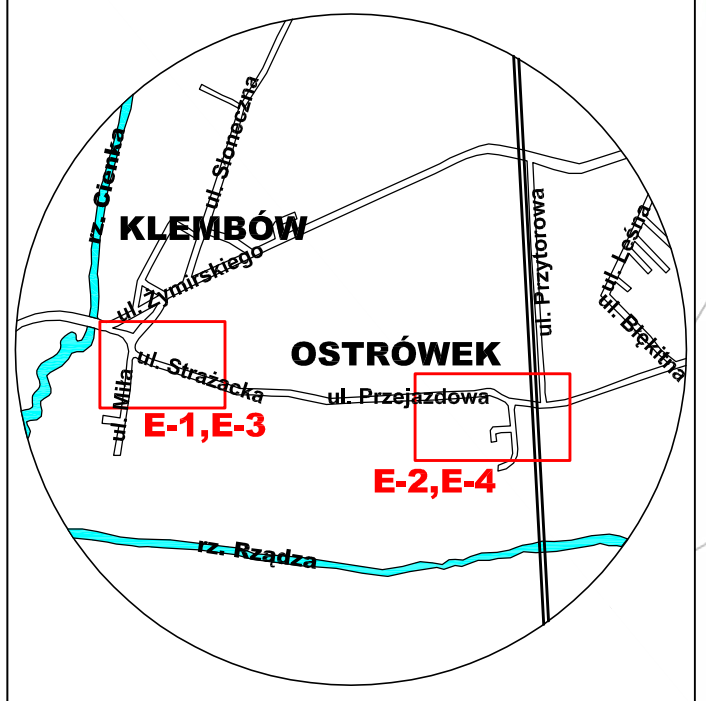

JEDNOSTKA PROJEKTOWA:	"JULTREX" inż. Adam Rosiński 05-240 Tłuszcz ul. Długa 61				
NAZWA i ADRES INWESTYCJI:	Rozbudowa drogi gminnej 430304W na odcinku ulicy Strażackiej w miejscowości Klembów oraz na odcinku ulicy Przejazdowej w miejscowości Ostrówek od skrzyżowania z drogą powiatową 4334W ulica Gen. F. Żymirskiego do działki nr ew. 385/3 obręb 0008-Lipka, gmina Klembów, powiat wołomiński				
zespół autorski w zakresie sieci i instalacji elektrycznych	FUNKCJA specjalność	Imię i nazwisko		Numer uprawnień	Podpis
	PROJEKTANT	techn. Tadeusz Olszewski specjalność instalacyjno-inżynieryjna		19/94/Os	
	PROJEKTANT	mgr. inż. Piotr Reterski specjalność instalacyjno-inżynieryjna		MAZ/0280/PWOE/14	
TYTUŁ RYSUNKU:	**Przebudowa elektroenergetycznej sieci napowietrznej nN 0,4kV (usunięcie kolizji). PLAN SYTUACYJNY - STAN ISTNIEJĄCY: obwód zasilany ze stacji 15/0,4 kV 11-1002 KLEMBÓW II**				
BRANŻA:	FAZA:	DATA:	SKALA:	NR RYSUNKU:	strona nr
E	PT	12.2024	1: 500	**E-1**	