SZCZEGÓŁ "A"
skala 1:250

istn. przyłącze do posesji (ul. Przytorowa 83)
YAKXS 4x35, L=3m(15m)
[do demontażu]

istn. ZK-1+SL1
[do demontażu]

SZCZEGÓŁ "A"

ul. Przejazdowa

istn.
N-10,5/10/EPV

AsXSn 4x50 +
AsXSn 2x25 (ośw.) L=29m
[do demontażu]

AsXSn 2x25 (ośw.)

istn.
Kk-10,5/10/EPV

AsXSn 4x50 +
AsXSn 2x25 (ośw.) L=31m
[do demontażu]

istn.
RNK-10,5/10/EPV
[rozbiórka]

AsXSn 4x50 +
AsXSn 2x25 (ośw.) L=38m
[do demontażu]

istn. ZK-1+SL1
+ YAKXS 4x35, L=3m(15m)
[do demontażu]

AsXSn 4x50 L=37m
[do demontażu]

istn. AsXSn 4x16
L=13m
do demontażu

istn.
O-10,5/10/EPV
[rozbiórka]

4xAL50+AL25 (ośw.) L=39m
[do demontażu]

istn.
RNKr/10/200/ŻN

4xAL50+AL25 (ośw.)

Zgodnie z uwagą PSG wykonano korektę:
Przesunięcie studni z wpustem ulicznym Św23
skrócenie rury średnicy 200 mm na odcinku S18-Św28
18.09.2024

G wykonano korektę:
a ażurowego Św19
nicy 200 mm na odcinku Św19-Rw7

AsXSn 2x25 (ośw.)

AsXSn 4x50 +

kier. ST.11-1179 >>

istn.
P-10/200/ŻN
[rozbiórka]


istn. AsXSn
(przyłącze podparte)
pozostaje bez zmian

AsXSn 4x50 L=24m
[do demontażu]

istn.
K-10,5/10/E

4xAL50+AL25 (ośw.)

ORIENTACJA
skala 1:25 000

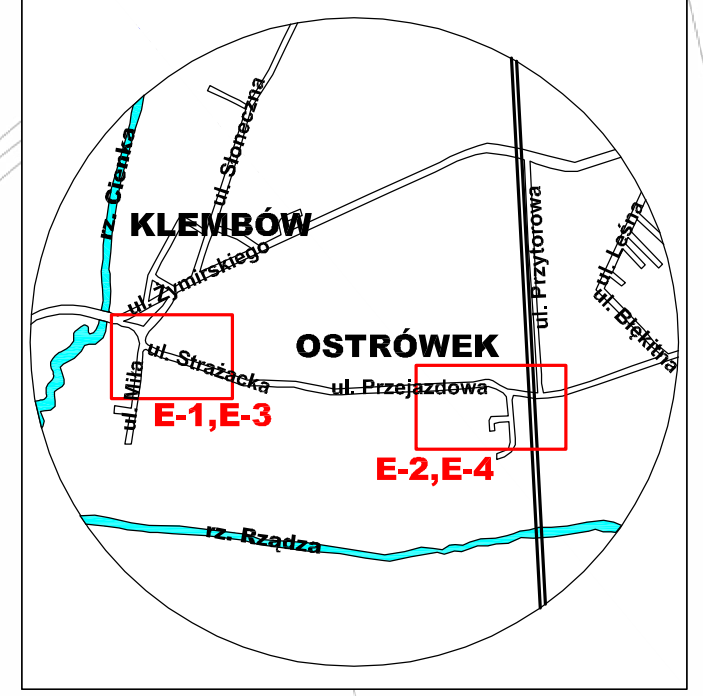

LEGENDA:

- istn. sieć napowietrzna nN 0,4kV + sieć oświetlenia ulicznego
- istn. oprawa oświetleniowa
- istn. przyłącze napowietrzne nN 0,4kV
- istn. przyłącze kablowe nN 0,4kV
- istn. ograniczniki przepięć
- Elementy przeznaczone do rozbiórki

- Istniejące odcinki sieci napowietrznej nN przeznaczonej do rozbiórki wykonane są przewodami typu 4xAL50mm² +AL25mm² (ośw.) oraz AsXSn 4x50mm² + AsXSn 2x25mm² (ośw.)
- Przewidziano demontaż i wymianę przewodów wskazanych przyłączy napowierznych na AsXSn 25mm²
- Sieć nN 0,4 kV zasilana ze słupowej stacji transformatorowej 15/0,4kV nr 11-1179 WYCINKI I
- Układ pracy sieci nN: TN-C.

JEDNOSTKA PROJEKTOWA:	"JULTREX" inż. Adam Rosiński 05-240 Tłuszcz ul. Długa 61				
NAZWA I ADRES INWESTYCJI:	Rozbudowa drogi gminnej 430304W na odcinku ulicy Strażackiej w miejscowości Klembów oraz na odcinku ulicy Przejazdowej w miejscowości Ostrówek od skrzyżowania z drogą powiatową 4334W ulica Gen. F. Żymirskiego do działki nr ew. 385/3 obręb 0008-Lipka, gmina Klembów, powiat wołomiński				
zespół autorski w zakresie sieci instalacji elektrycznych	FUNKCJA specjalność	Imię i nazwisko		Numer uprawnień	Podpis
	PROJEKTANT	techn. Tadeusz Olszewski specjalność instalacyjno-inżynieryjna		19/94/Os	
	PROJEKTANT	mgr. inż. Piotr Reterski specjalność instalacyjno-inżynieryjna		MAZ/0280/PWOE/14	
TYTUŁ RYSUNKU:	**Przebudowa elektroenergetycznej sieci napowietrznej nN 0,4kV (usunięcie kolizji). PLAN SYTUACYJNY - STAN ISTNIEJĄCY: obwód zasilany ze stacji 15/0,4 kV 11-1179 WYCINKI I**				
BRANŻA:	FAZA:	DATA:	SKALA:	NR RYSUNKU:	strona nr
E	PT	12.2024	1: 500	**E-2**	