ul. Strażacka

ul. Miła

ul. Miła

ul. Strażacka

<< kier. ST 11-1002

istn.
Nr-10/200/ŻN

istn. sieć 0,4kV
4xAL50+AL25 (ośw.) - układ płaski
zasilanie: ST 11-1002 KLEMBÓW II

proj. AsXSn 4x25
L≈53m
(przyłącze podparte - luźny naciąg)

proj. 1p/1002
Kk-10,5/4,3/E


170°

Zgodnie z uwagą PSG wykonano korektę:
Przesunięcie studni z wpustem ulicznym Sw4
wydłużenie rury średnicy 200 mm na odcinku S4-Sw4
18.09.2024

Zgodnie z uwagą PSG wykonano korektę:
Przesunięcie studni z wpustem ulicznym Sw8
wydłużenie rury średnicy 200 mm na odcinku S8-Sw8
18.09.2024

ORIENTACJA

skala 1:25 000

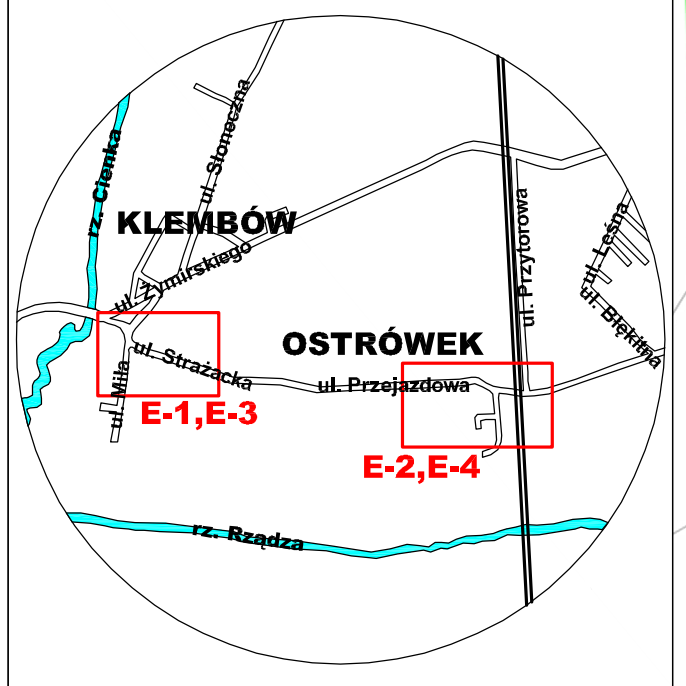

LEGENDA:

- istn. sieć napowietrzna nN 0,4kV
- istn. przyłącze kablowe nN 0,4kV
- proj. sieć napowietrzna nN 0,4kV
- proj. przyłącze napowietrzne nN 0,4kV
- proj. przyłącze kablowe nN 0,4kV
- proj. złącze kablowo-pomiarowe
- proj. ograniczniki przepięć
- proj. zestaw do uziemiaczy



Projektowana sieć napowietrzna wykonana przewodami AsXSn 4x70mm² wg wytycznych *WBSE TOM 6A LINIE NAPOWIETRZNE NISKIEGO NAPIĘCIA*

- **Przyjęto naciąg podstawowy przewodów 490 / 630 [daN]**
- **Stosować ustoje do gruntu słabego**
- **Przewidziano wymianę przewodów przyłączy napowietrznych na AsXSn 4x25mm²**
- **Numeracja projektowanych stanowisk słupowych jest stosowana wyłącznie na potrzeby zestawienia materiałowego**
- **Sieć napowietrzna oświetlenia ulicznego przeznaczona do przebudowy wg odrębnego opracowania.**

JEDNOSTKA PROJEKTOWA:	"JULTREX" inż. Adam Rosiński 05-240 Tłuszcz ul. Długa 61				
NAZWA I ADRES INWESTYCJI:	Rozbudowa drogi gminnej 430304W na odcinku ulicy Strażackiej w miejscowości Klembów oraz na odcinku ulicy Przejazdowej w miejscowości Ostrówek od skrzyżowania z drogą powiatową 4334W ulica Gen. F. Żymirskiego do działki nr ew. 385/3 obręb 0008-Lipka, gmina Klembów, powiat wołomiński				
zespół autorski	FUNKCJA specjalność	Imię i nazwisko		Numer uprawnień	Podpis
w zakresie sieci i instalacji elektrycznych	PROJEKTANT	techn. Tadeusz Olszewski specjalność instalacyjno-inżynieryjna		19/94/Os	
	PROJEKTANT	mgr. inż. Piotr Reterski specjalność instalacyjno-inżynieryjna		MAZ/0280/PWOE/14	
TYTUŁ RYSUNKU:	**Przebudowa elektroenergetycznej sieci napowietrznej nN 0,4kV (usunięcie kolizji). PLAN SYTUACYJNY - STAN PROJEKTOWANY: obwód zasilany ze stacji 15/0,4 kV 11-1002 KLEMBÓW II**				
BRANŻA:	FAZA:	DATA:	SKALA:	NR RYSUNKU:	strona nr
E	PT	12.2024	1: 500	**E-3**	