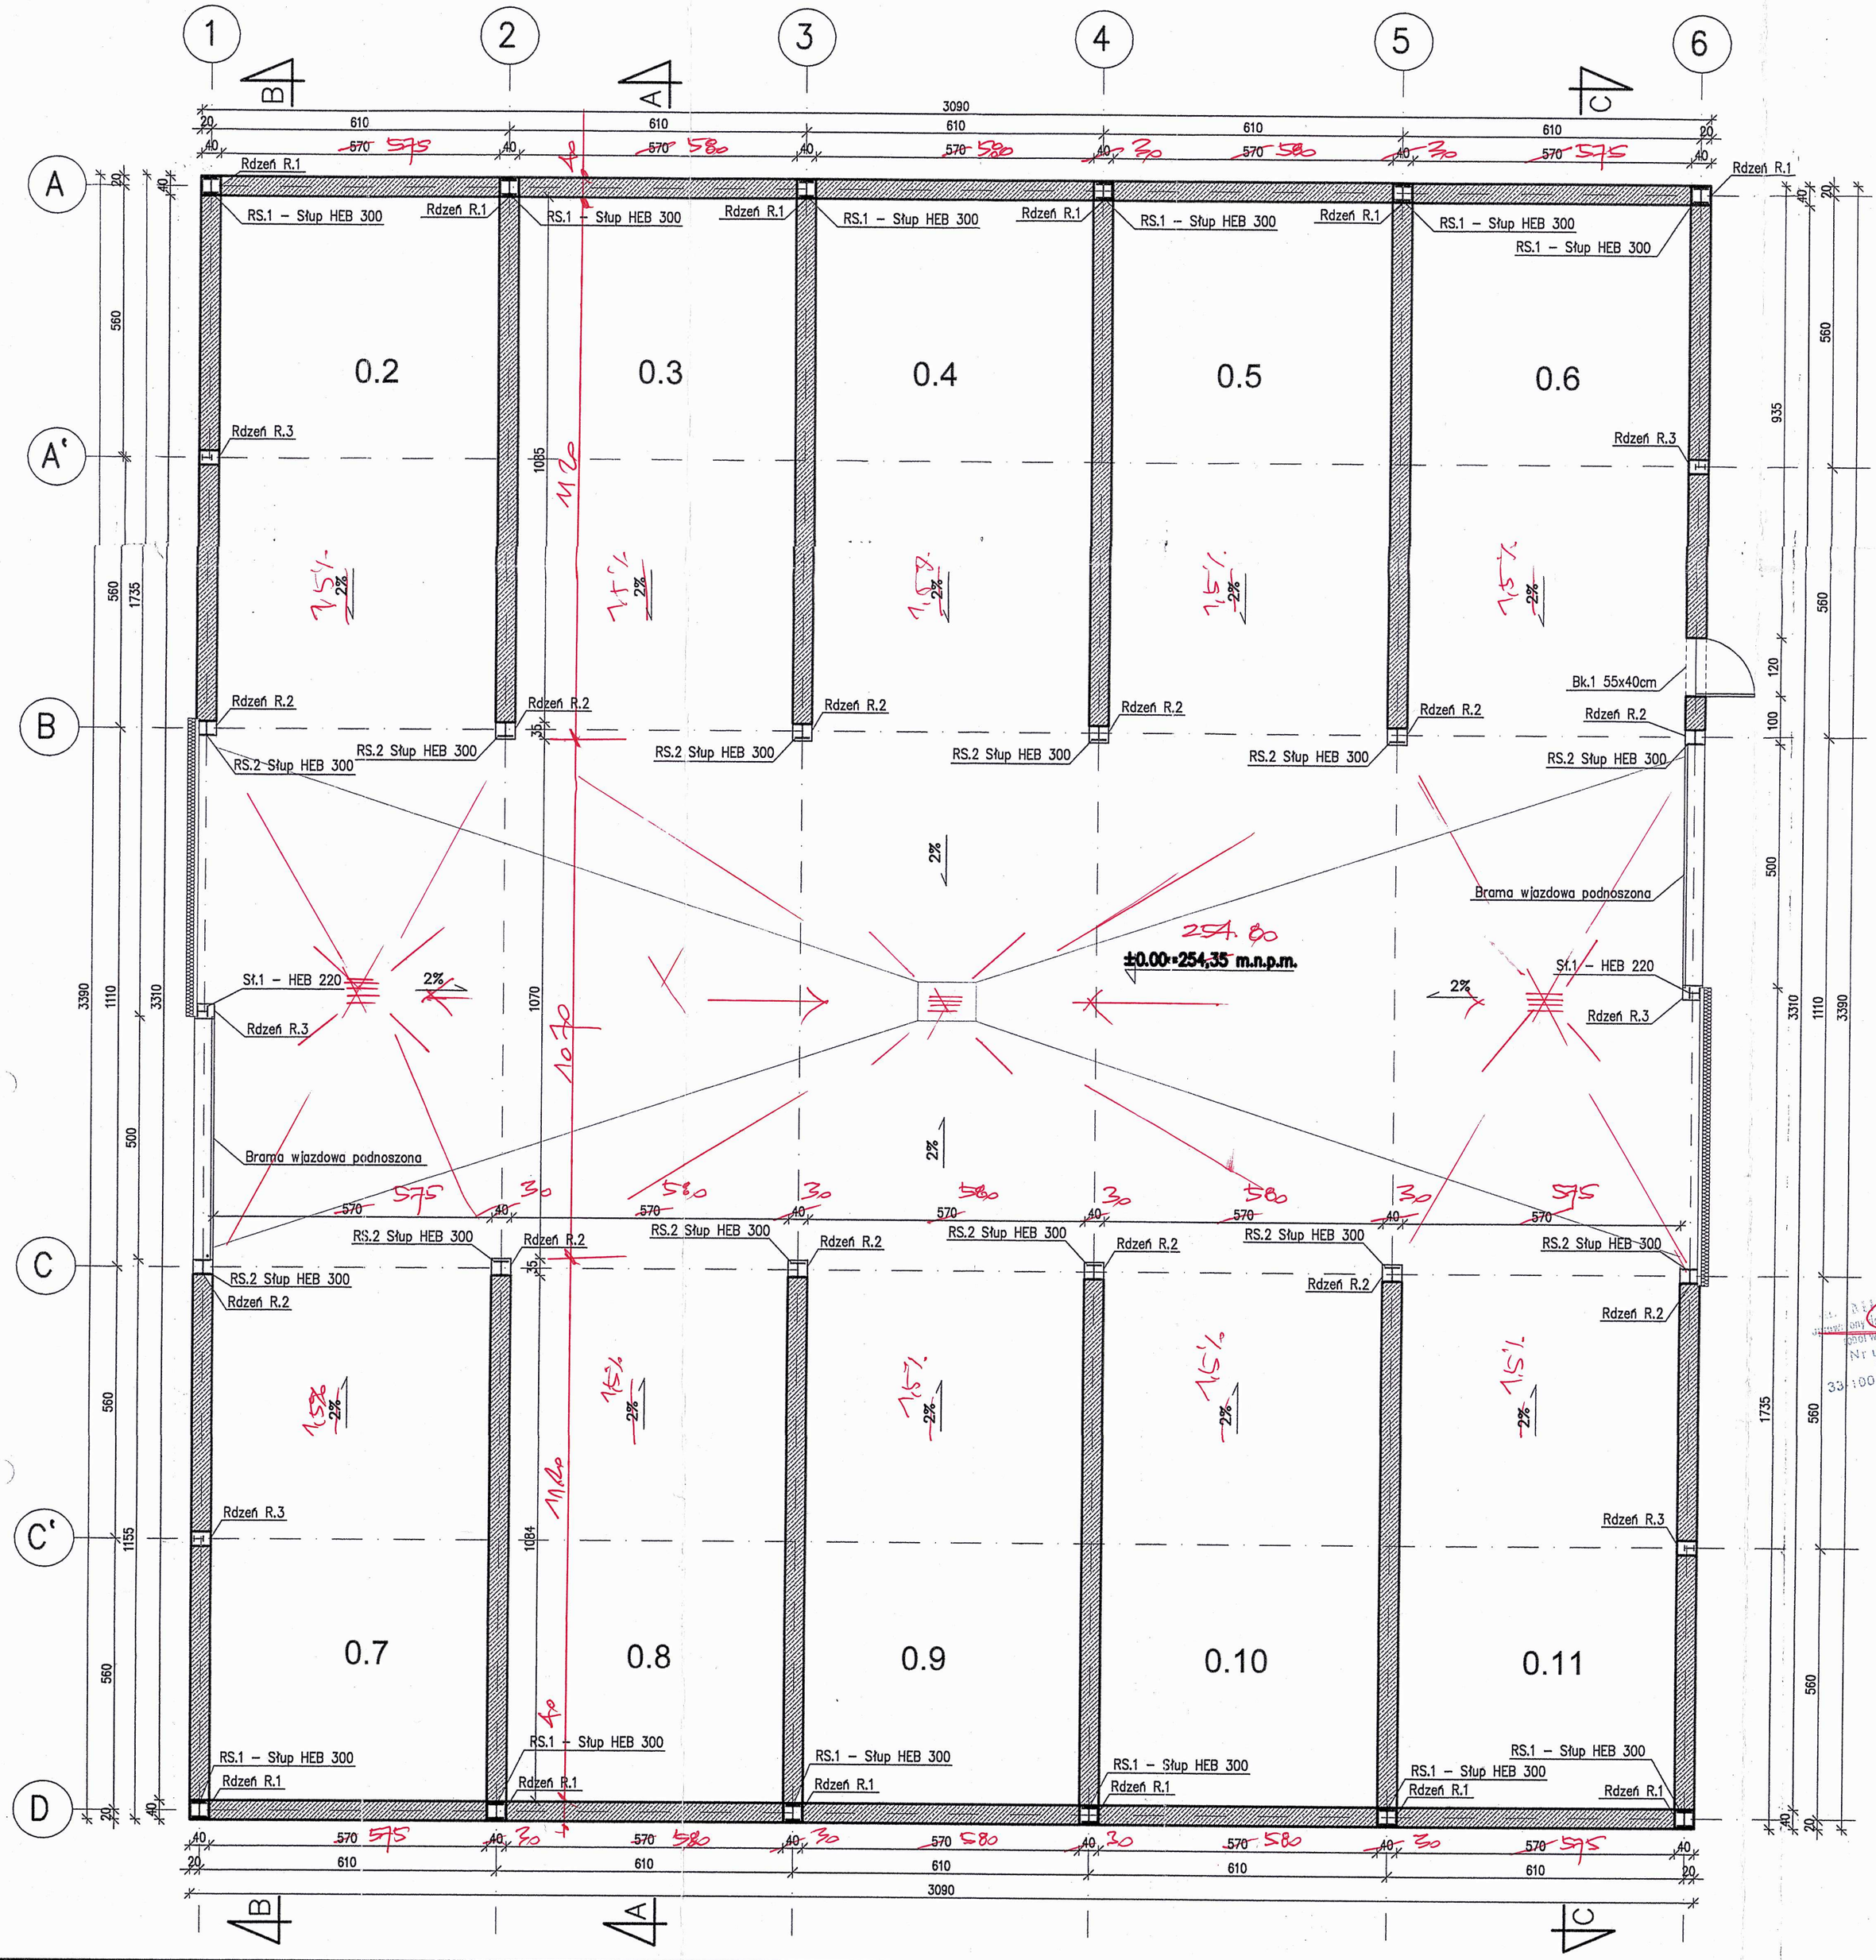


RZECZOZNAWCA DO SPRAW
ZABEZPIECZEŃ PRZECIWPOŻAROWYCH
mgr inż. Jacek Pawłowski nr upr. 491/2008
dnia ...13.12.12...
Zgodność projektu z wymaganiami ochrony przeciwpożarowej stwierdzam bez uwag ~~z uwagami~~

URZĄD MIASTA TARNOWA
33-100 Tarnów, ul. Nowa 3
tel. 14 68 82 400

Zestawienie pomieszczeń			
Nr pom.	Nazwa pomieszczenia	P.[m²]	Posadzka
0.1	Komunikacja	322,07	bet.
0.2	Boks do składowania kompostu	63,84	bet.
0.3	Boks do składowania kompostu	63,84	bet.
0.4	Boks do składowania kompostu	63,84	bet.
0.5	Boks do składowania kompostu	63,84	bet.
0.6	Boks do składowania kompostu	63,84	bet.
0.7	Boks do składowania kompostu	63,84	bet.
0.8	Boks do składowania kompostu	63,84	bet.
0.9	Boks do składowania kompostu	63,84	bet.
0.10	Boks do składowania kompostu	63,84	bet.
0.11	Boks do składowania kompostu	63,84	bet.
Razem		960,47	

Powierzchnia zabudowy – 1047,51m²
Powierzchnia użytkowa – 964,35m²
Powierzchnia wewnętrzna – 996,31m²
Kubatura – 8164,93m³

dopuszcza się
mgr inż. arch. Anna Jando - Roztoczyńska
uprawnienia budowlane do projektowania i kierowania robotami budowlanymi bez ograniczeń w specjalności architektonicznej w ogr. zakresie w Spec. konstrukcyjnej
Nr upr. UAN-8346/84/86 lista architektów PIZ-0180

MIECZYSŁAW MIKRUT
Nr upr. WD-NB-8356/156/90
Nr A-NB-8356/156/90
33-100 Tarnów

Firma Wdrożeniowo - Wykonawcza "EKO-TECH"
39-200 Pustynia 154 c
tel.: 0-14-68-22-000, 695-599-575, e.mail: wojcik@os.pl

NAZWA I ADRES INWESTYCJI
Budowa Regionalnej Stacji Stabilizacji Tlenowej Odpadów Komunalnych dla potrzeb zagospodarowania odpadów metodą MBP w ramach Regionalnej Instalacji do Mechaniczno - Biologicznego Przetwarzania Odpadów Komunalnych w Tarnowie na działkach nr. ewid 56/11, 51/7, 51/10, 51/20, 70/2, 68/1, 68/3 w jednostce ewidencyjnej 126301_1, Tarnów, obręb Nr 0074,0074

	NR UPR:	DATA:	PODPIS:	TREŚĆ RYSUNKU:
ARCHITEKTURA				
Projektowała: mgr inż. arch. Anna Jando-Roztoczyńska	UAN-8346/75/88	09.2012 r.		Rzut parteru
Sprawdzała: mgr inż. arch. Magdalena Ligęska	Rz/A-14/11	09.2012 r.		INWESTOR:
Opracował: mgr inż. arch. Krzysztof Wrona	———	09.2012 r.		Miejskie Przedsiębiorstwo Gospodarki Komunalnej Sp. z o.o. ul. Okrężna 11 33-100 Tarnów
KONSTRUKCJA				
Projektował: mgr inż.Teodor L. Mateja	139/74	09.2012 r.		
Sprawdzała: mgr inż. Bogusław Czarnik	120/99	09.2012 r.		
Opracował: mgr inż. Bartłomiej Dulowski	———	09.2012 r.		
INSTALACJE SANITARNE				
Projektował: mgr inż. Janusz Reguła	PDK/0134/POOS/04	09.2012 r.	———	
Sprawdzała: mgr inż. Magdalena Kliś	S-71/01	09.2012 r.	———	
Opracowała: mgr inż. Weronika Wójcik	———	09.2012 r.	———	
INSTALACJE ELEKTRYCZNE				
Projektował: inż. Ryszard Bała	UAN-I-7342/294/94	09.2012 r.	———	
Sprawdzał: mgr inż. Tomasz Piękoś	PDK/0144/PWOE/04	09.2012 r.	———	SKALA: 1 : 100 NR RYS.: 1