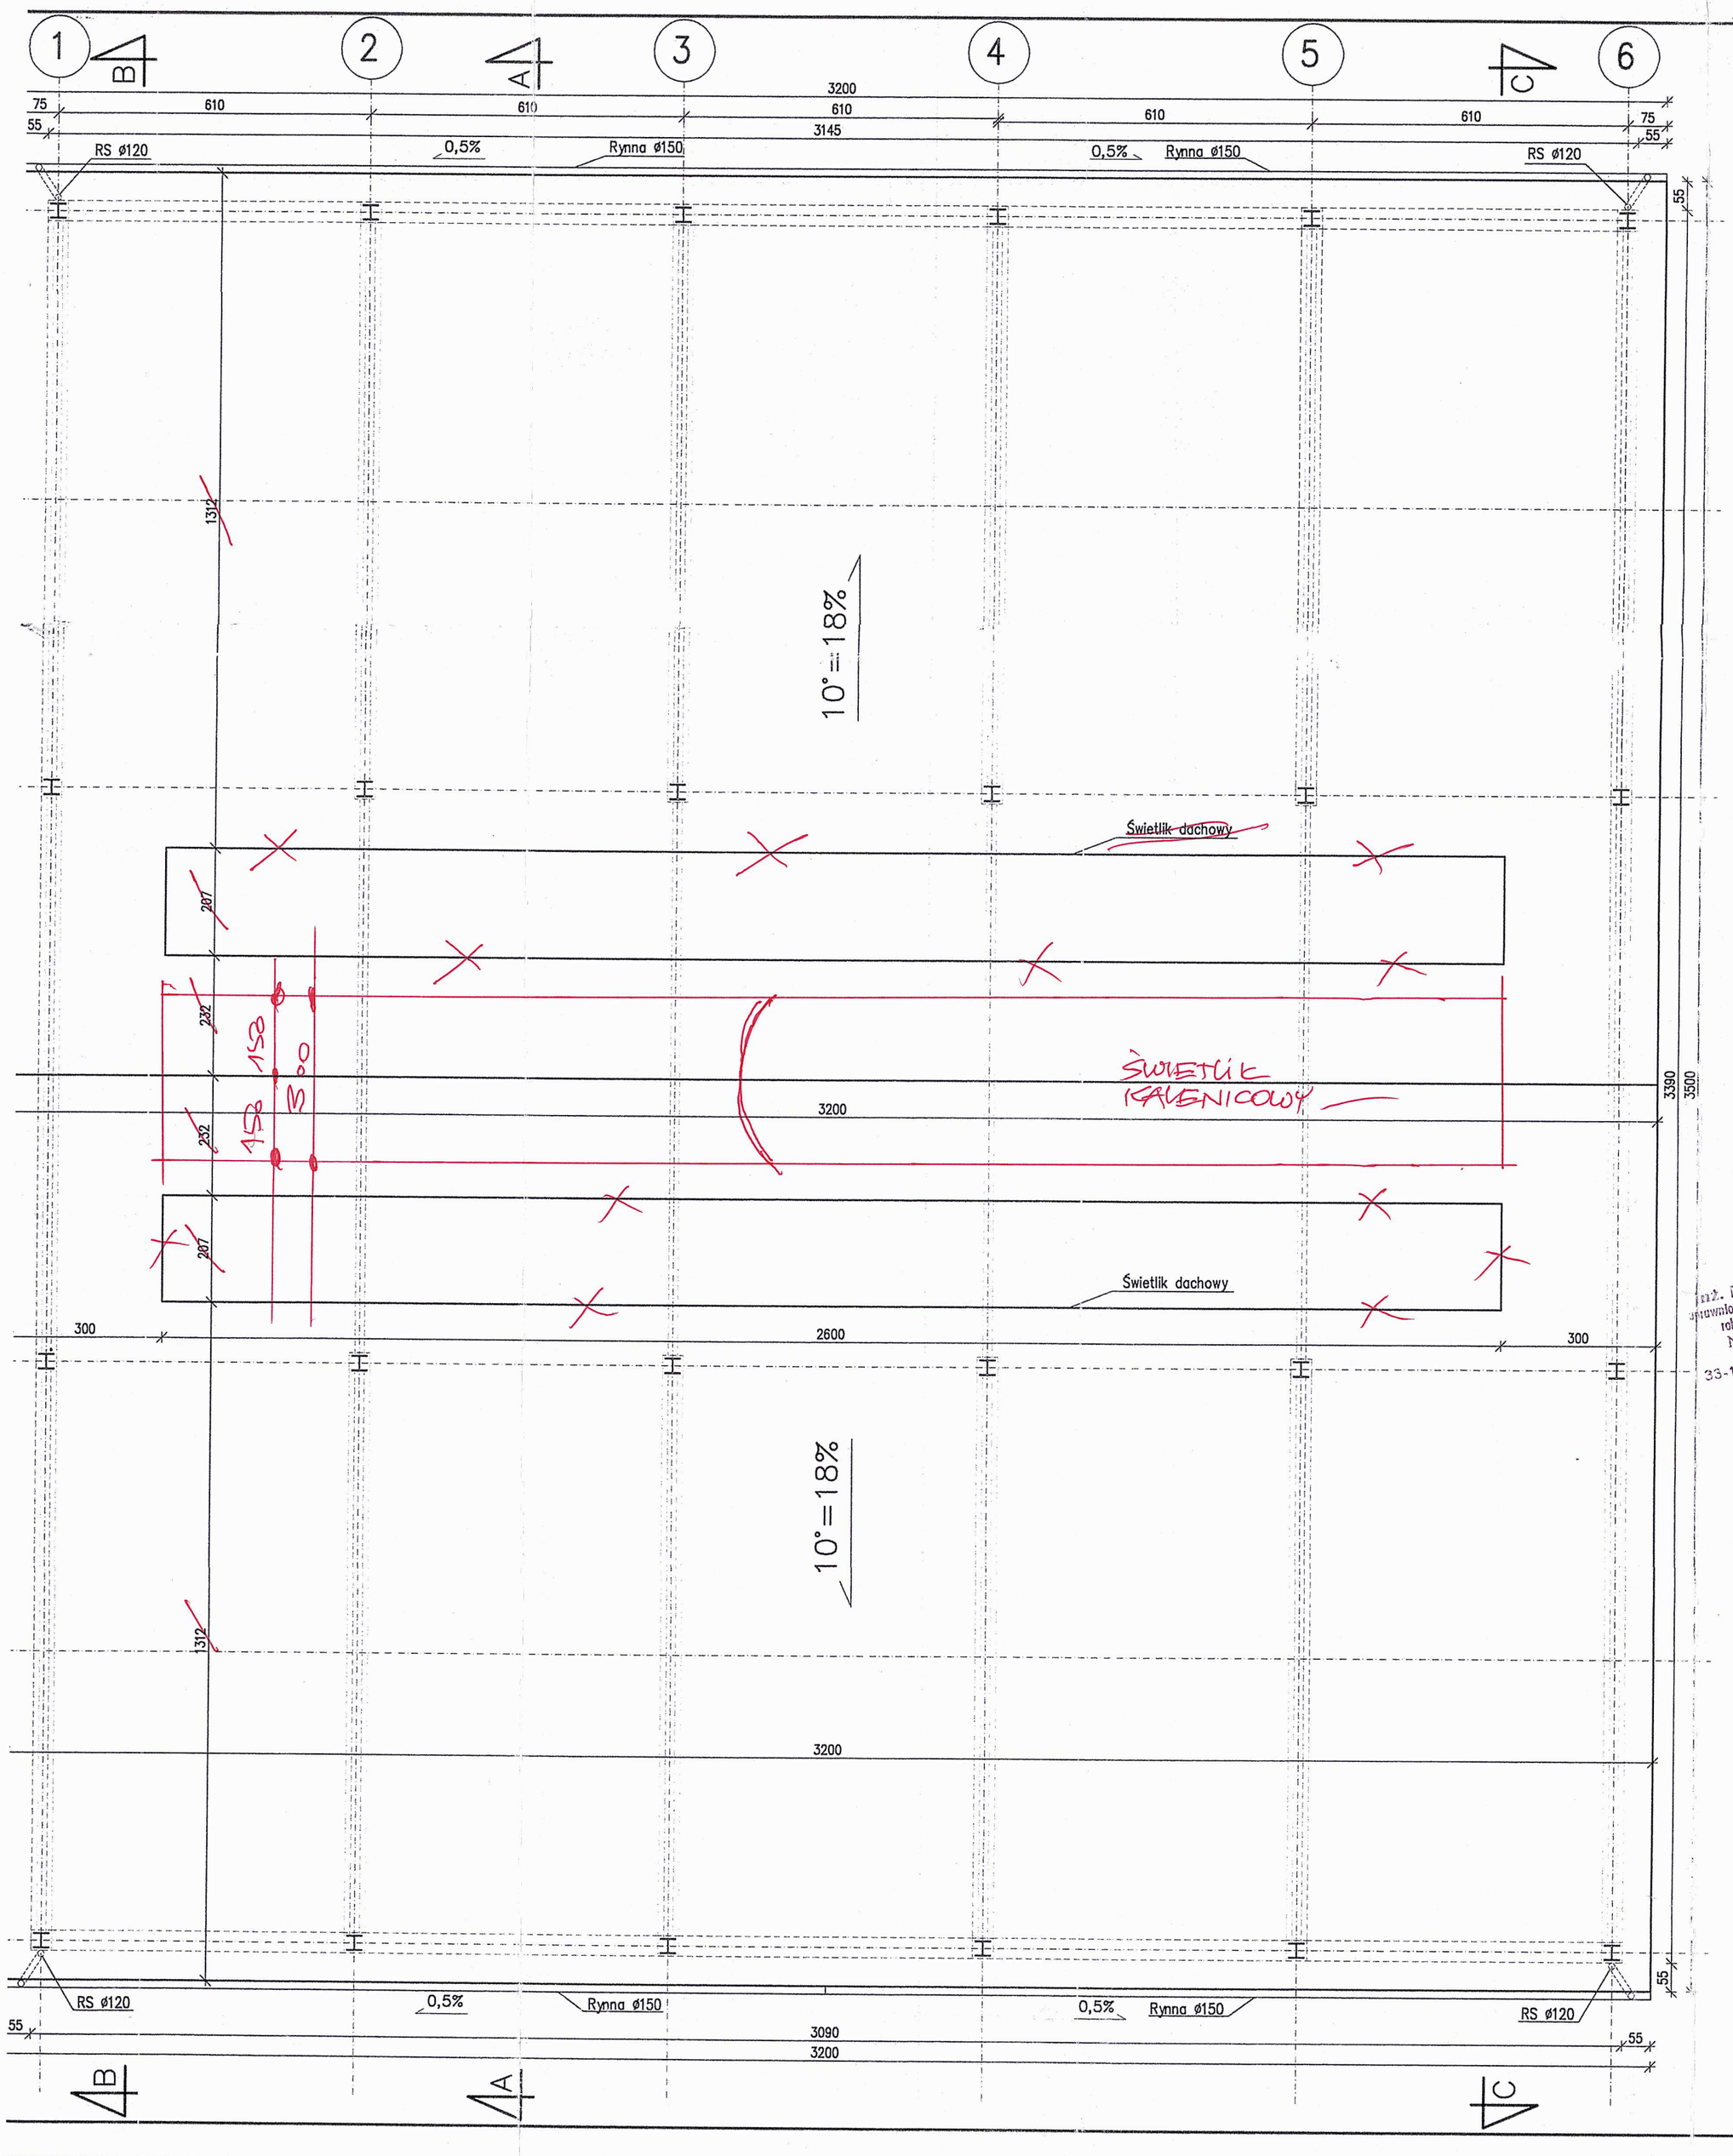


URZĄD MIASTA TARNOWA
33-100 Tarnów, ul. Nowa 3
tel. 14 68 82 400

zmiany
naniesiono.

mgr inż. MIECZYSŁAW MIKRUT
uprawniony do projektowania w zakresie budownictwa
robót w specjalności konstrukcyjno-budowlanej
Nr upr. WD-NB 8346/120/81
Nr A-NB 8346/156/90
33-100 Tarnów, ul. Promienna 16/73

mgr inż. arch. Anna Jando - Roztoczyńska
uprawniona do projektowania
i kierowania robotami budowlanymi
bez ograniczeń w specjalności architektonicznej
w ogr. zakresie w specj. konstrukcyjnej
nr upr. UAN 8346/75/88 do samodzielnych projektów

Firma Wdrożeniowo - Wykonawcza "EKO-TECH"
39-200 Pustynia 154 c
tel.: 0-14-68-22-000, 695-599-575, e.mail: wojcik@os.pl

NAZWA I ADRES INWESTYCJI
Budowa Regionalnej Stacji Stabilizacji Tlenowej Odpadów Komunalnych dla potrzeb zagospodarowania odpadów metodą MBP w ramach Regionalnej instalacji do Mechaniczno - Biologicznego Przetwarzania Odpadów Komunalnych w Tarnowie na działkach nr. ewid 58/11, 51/7, 51/10, 51/20, 70/2, 68/1, 68/3 w jednostce ewidencyjnej 126301_1, Tarnów, obręb Nr 0074,0074

	NR UPR:	DATA:	PODPIS:	TREŚĆ RYSUNKU:
ARCHITEKTURA				
Projektowała: mgr inż. arch. Anna Jando-Roztoczyńska	UAN-8346/75/88	09.2012 r.		Rzut dachu
Sprawdzała: mgr inż. arch. Magdalena Ligęska	Rz/A-14/11	09.2012 r.		INWESTOR:
Opracował: mgr inż. arch. Krzysztof Wrona	———	09.2012 r.		—
KONSTRUKCJA				
Projektował: mgr inż. Teodor L. Mateja	139/74	09.2012 r.		Miejskie Przedsiębiorstwo Gospodarki Komunalnej Sp. z o.o. ul. Okrężna 11 33-100 Tarnów
Sprawdzała: mgr inż. Bogusław Czarnik	120/99	09.2012 r.		
Opracował: mgr inż. Bartłomiej Dulowski	———	09.2012 r.		
INSTALACJE SANITARNE				
Projektował: mgr inż. Janusz Reguła	PDK/0134/POOS/04	09.2012 r.	———	
Sprawdzała: mgr inż. Magdalena Kliś	S-71/01	09.2012 r.	———	
Opracowała: mgr inż. Weronika Wójcik	———	09.2012 r.	———	
INSTALACJE ELEKTRYCZNE				
Projektował: inż. Ryszard Bała	UAN-I-7342/294/94	09.2012 r.	———	
Sprawdził: mgr inż. Tomasz Piękoś	PDK/0144/PWOE/04	09.2012 r.	———	SKALA: 1 : 100 NR RYS.: 2